


1. Ściana murowana z bloczków z betonu komórkowego gr. 24cm
2. Hydroizolacja – papa termozgrzewalna
3. Warstwa spadkowa z płyt styropianowych
4. Klin z wełny mineralnej
5. Warstwa termoizolacyjna – styropapa gr. 20cm $\lambda=0,031$ (styropian spadkowy)
6. Deska/płyta OSB 22mm
7. Obróbka blacharska attyki
8. Wełna min gr.5cm

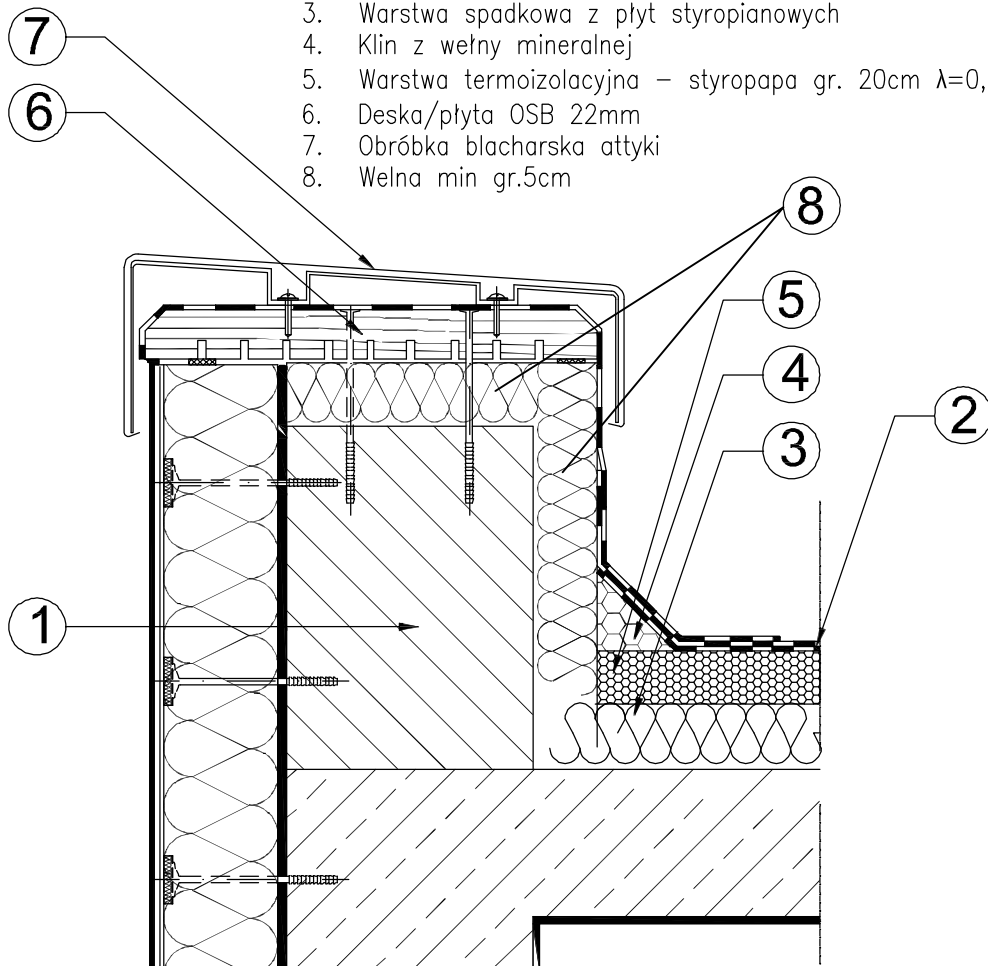

NAZWA OPRACOWANIA:

PROJEKT ARCHITEKTONICZNO - BUDOWLANY

NAZWA I ADRES INWESTYCJI

**Docieplenia budynku mieszkalnego wielorodzinnego
przy ul. Kazimierza Wielkiego 4 w Płocku działka nr ew.
454/8; 380/4 obręb 8**

JEDNOSTKA PROJEKTOWA:



ArchiCon
Usługi Projektowo-Wykonawcze
Marcin Zawadka
ul. Kurpiowska 8
09-408 Płock
tel. mob. 505 534 612

INWESTOR:



Gmina Miasto Płock
09-400 Płock
ul. Stary Rynek 1

ZESPÓŁ PROJEKTOWY

	IMIĘ I NAZWISKO:	NR UPRAWNIENIĘ:	PODPIS:
PROJEKTANT:	mgr inż. Marcin Zawadka	NR. UPR MAZ/0484/PBKb/18	

TYTUŁ RYSUNKU:

DETAL OGNIOMURKA

FAZA PROJEKTU: Projekt budowlany	REWIZJA -	BRANŻA: Arch. / Konstr.	DATA 11-2022	SKALA 1:20	NUMER RYS. 11
-------------------------------------	--------------	----------------------------	-----------------	---------------	-------------------------

WSZELKIE PRAWA AUTORSKIE ZASTRZEŻONE. KOPIOWANIE W JAKIEJKOLWIEK FORMIE (CZĘŚCI LUB W CAŁOŚCI),
BEZ PISEMNEJ ZGODY AUTORA ZABRONIONE. Dz. Ust. z dn. 23.02.1994 - Nr 24 poz. 83 - Ustawa PRAWO AUTORSKIE