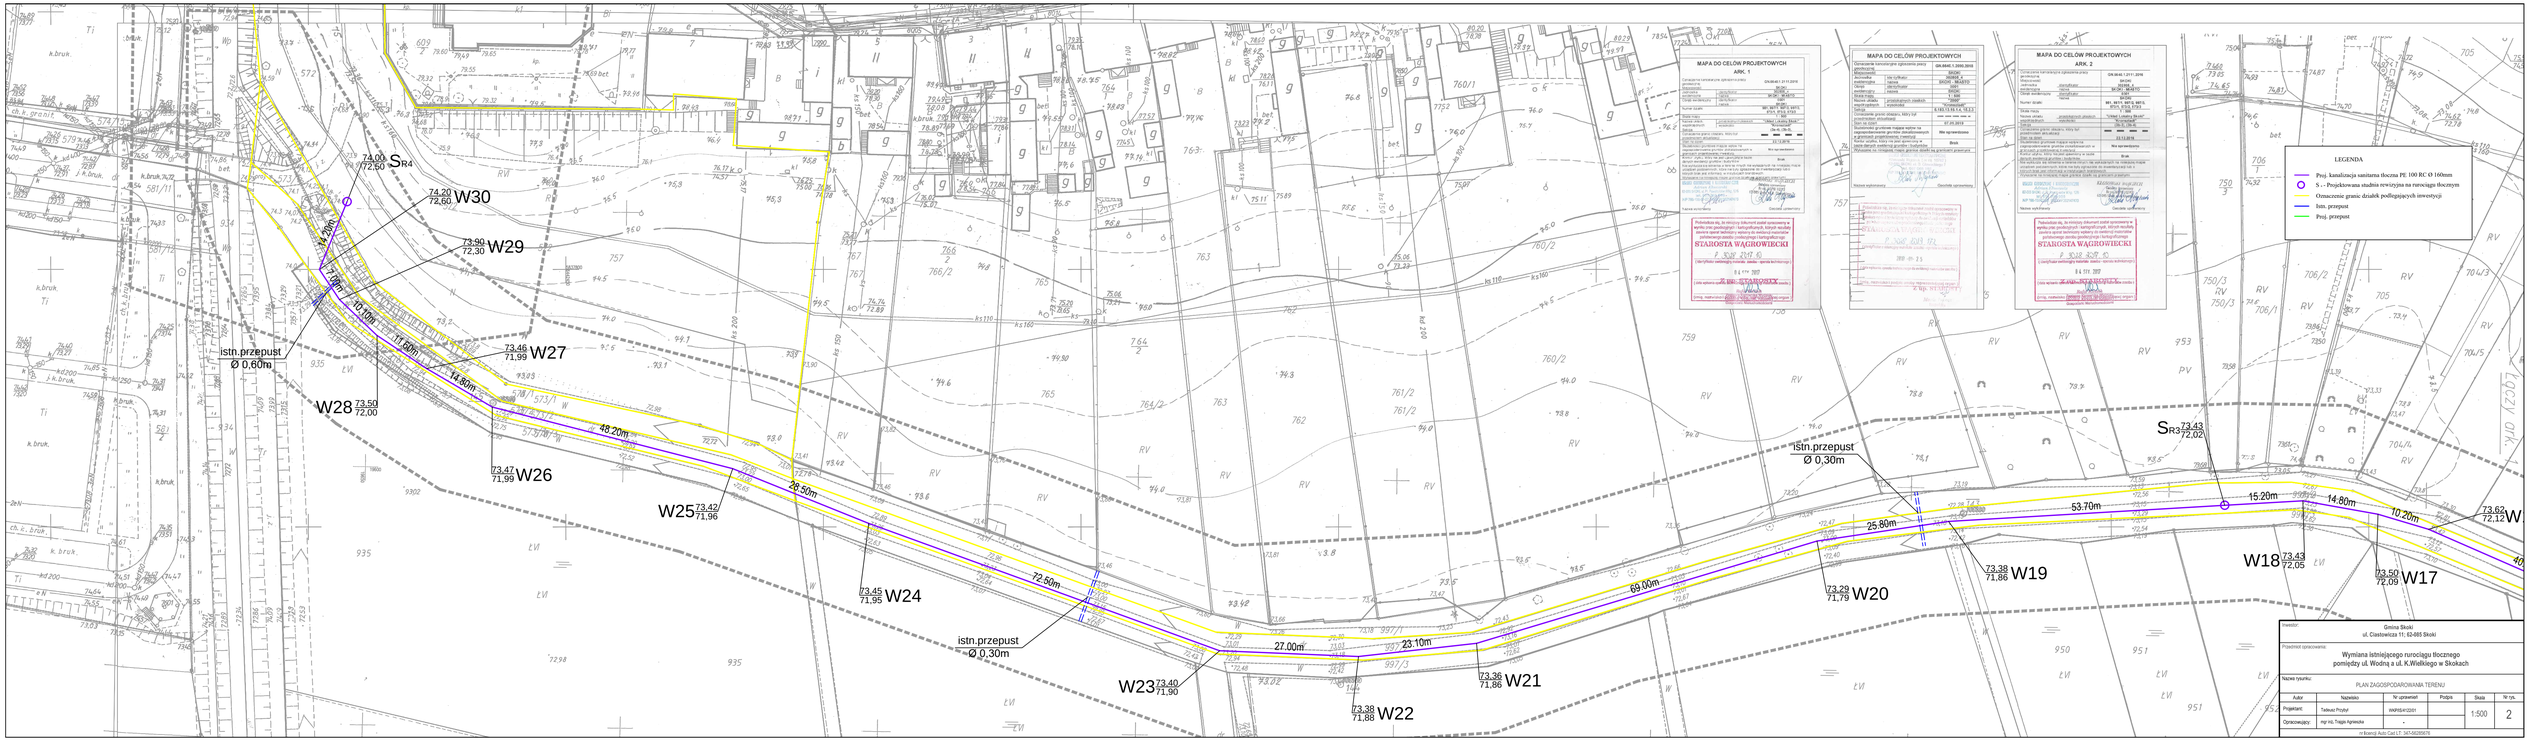
MAPA DO CELÓW PROJEKTOWYCH
ARK. 1
MAPA DO CELÓW PROJEKTOWYCH
ARK. 2
STAROSTA WĄGROWIECKI
LEGENDA
Proj. kanalizacja sanitarna tłoczna PE 100 RC Ø 160mm
S - Projektowana studnia rewizyjna na rurociągu tłocznym
Oznaczenie granic działek podlegających inwestycji
Istn. przepust
Proj. przepust
S R4
74.20
72.60
W30
73.90
72.30
W29
istn.przepust
Ø 0,60m
73.46
71.99
W27
W28
73.50
72.00
73.47
71.99
W26
W25
73.42
71.96
73.45
71.95
W24
istn.przepust
Ø 0,30m
W23
73.40
71.90
73.38
71.88
W22
73.36
71.86
W21
73.29
71.79
W20
73.38
71.86
W19
istn.przepust
Ø 0,30m
S R3
73.43
72.02
W18
73.43
72.05
73.50
72.09
W17
73.62
72.12
W
48.20m
26.50m
72.50m
27.00m
23.10m
69.00m
25.80m
53.70m
15.20m
14.80m
10.20m
Inwestor:
Gmina Skoki
ul. Ciastowicza 11; 62-085 Skoki
Przedmiot opracowania:
Wymiana istniejącego rurociągu tłocznego
pomiędzy ul. Wodną a ul. K.Wielkiego w Skokach
Nazwa rysunku:
PLAN ZAGOSPODAROWANIA TERENU
Autor
Nazwisko
Nr uprawnień
Podpis
Skala
Nr rys.
Projektant:
Tadeusz Przybył
WAR/0540/2001
1:500
2
Opracowujący:
mgr inż. Tragos Agnieszka
-
Wydrukowano w programie Autodesk Autocad LT - SN:405-98993676