


# KONCEPCJA UKŁADU DROGOWEGO PRZEBUDOWA UL. MUSIEROWICZA, UL. GAŁCZYŃSKIEGO W ZGIERZU skala 1:500

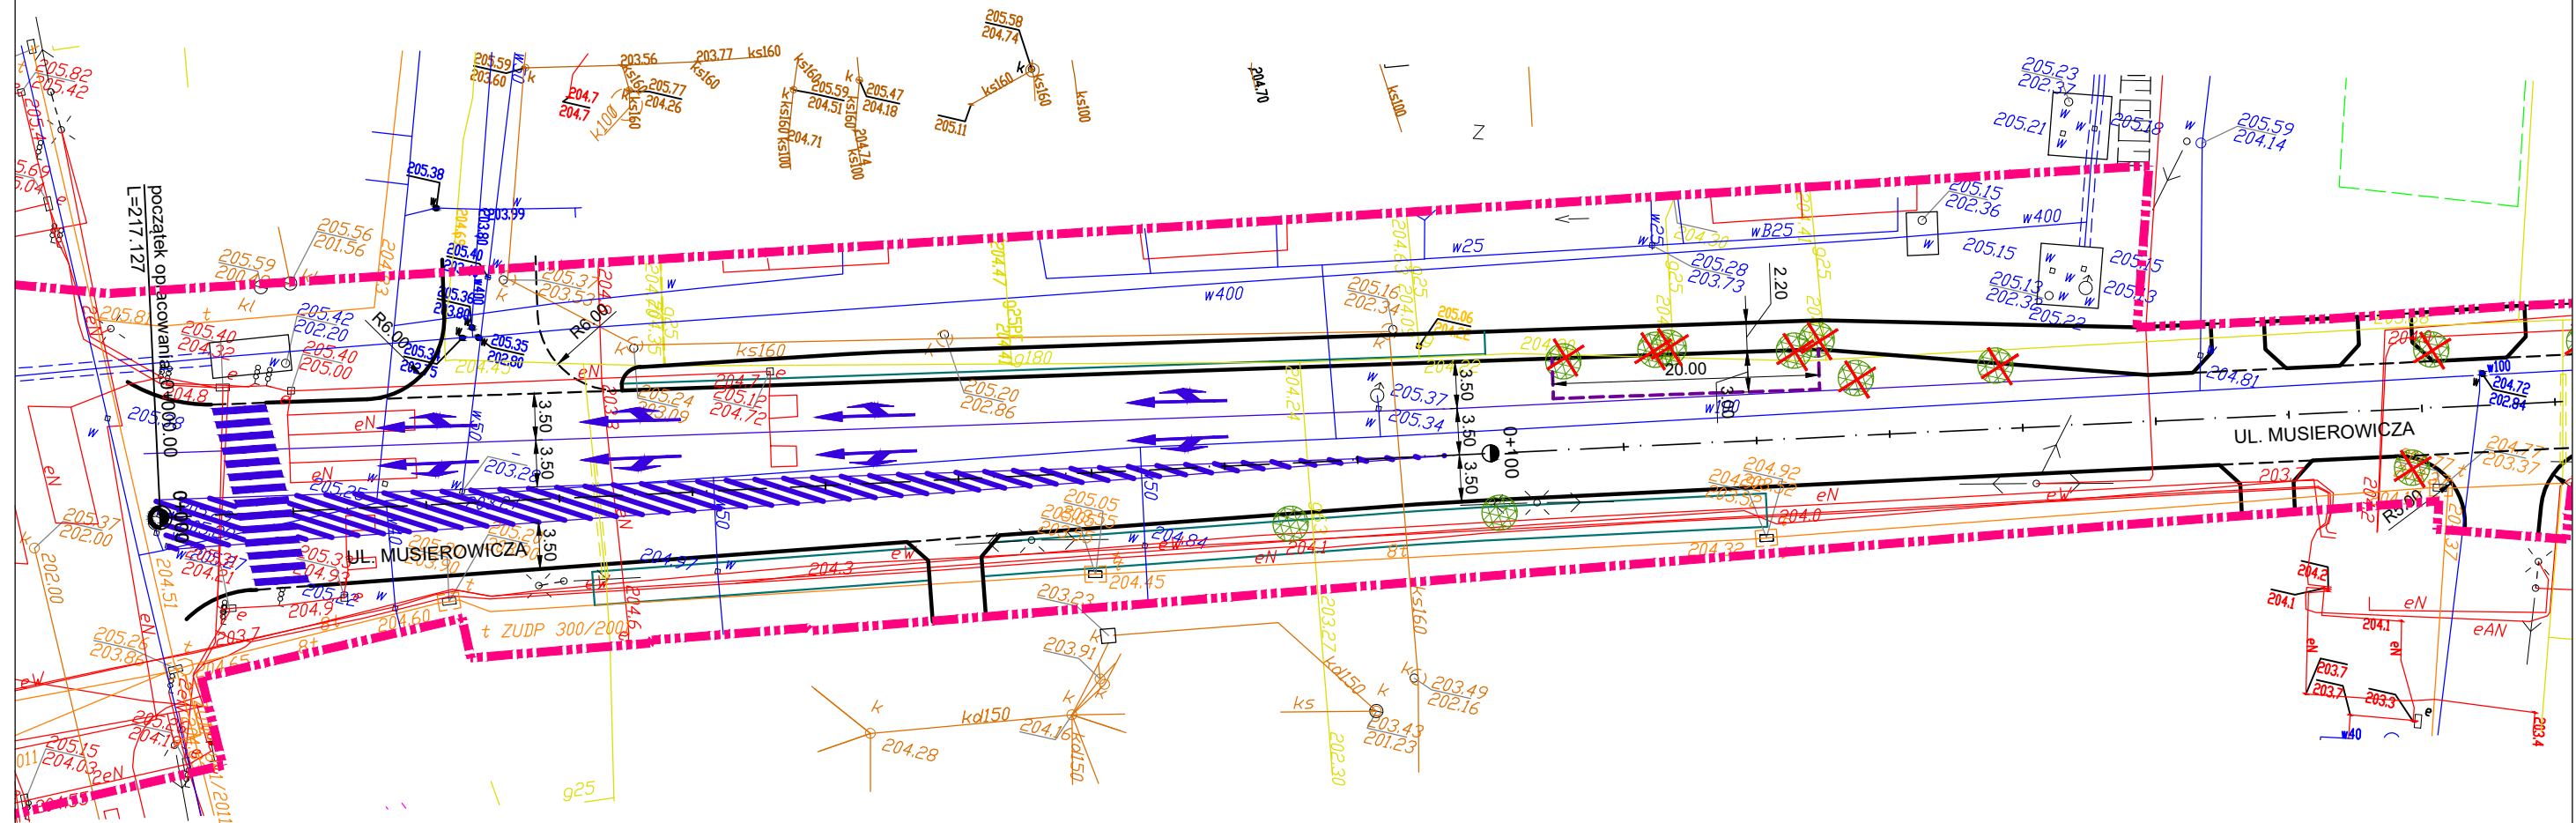

	proj. zakres opracowania		chodnik		utwardzenie terenu
	krawężnik		jezdnia		zielen
	krawężnik zaniżony		zatoka autobusowa		istn. drzewo
	opornik kamienny		zjazd indywidualny		istn. drzewo - wycinka
	obrzeże		zjazd publiczny		
	miejsce postojowe		zatoka postojowa		

**ARKUSZ 5/7**