

## PROTOKÓŁ KONIECZNOŚCI

sporządzony po dokonanych przeglądzie stanu muru oporowego okalającego Kościół Farny pw. Św. Katarzyny Aleksandryjskiej w Zgierzu w części przy zachodniej i południowej ścianie prezbiterium kościoła

W dniu 4 maja 2021 r. dokonano przeglądu stanu technicznego muru oporowego okalającego Kościół Farny, przy zachodniej i południowej ścianie prezbiterium kościoła. Przegląd został dokonany z uwagi na zgłoszone przez Parafię zaniepokojenie stanem wyżej wymienionego odcinka muru.

Na podstawie dokonanego przeglądu stwierdzono, że:

1. Zachodnia część muru oporowego zlokalizowana jest w odległości 4,70÷6,40 m od zachodniej elewacji prezbiterium kościoła.
2. Mur na tym odcinku jest w stanie technicznym złym – awaryjnym.
3. Z uwagi na stan techniczny muru, nie można bezpiecznie przeprowadzić montażu rusztowań na zachodniej elewacji i prowadzić prac na elewacjach zachodniej i południowej części prezbiterium kościoła.
4. Ponadto ustawione rusztowanie nie pozwalałoby na dojazd koparki do części południowej muru (którą to część należy niezwłocznie remontować).


Powyższe obserwacje pozwalają na sformułowanie następujących wniosków:

1. Stan techniczny zachodniej części muru zagraża bezpieczeństwu prowadzenia prac przy zachodniej i południowej elewacji prezbiterium.
2. Prace remontowe przy murze należy określić jako prace ratunkowe (konieczne do wykonania natychmiast, bez zbędnej zwłoki) – konieczność ta wynika z bardzo złego stanu technicznego muru, a także bezpośredniego sąsiedztwa drogi dojazdowej do parkingu pomiędzy kościołem i zespołem budynków parafialnych.
3. Prace remontowo-konserwatorskie elewacji, będące przedmiotem postępowania w trybie podstawowym z możliwością negocjacji, zgodnie z przepisami ustawy z dnia 19 września 2019 r. – Prawo zamówień publicznych, będzie można wykonywać bezpiecznie po przeprowadzeniu remontu zachodniej i południowo zachodniej części muru – uwarunkowane jest to między innymi przepisami BHP podczas wykonywania robót budowlanych (Dz. U. z 2003 r. nr 47, poz. 401).

INSPEKTOR NADZORU  
robót budowlanych  
*[Signature]*  
dr inż. Marek Sitnicki  
upr. bud. nr 392/89/WŁ

RZECZOWNICWA BUDOWLANY  
mgr inż.  
Andrzej Brandt  
wpisany do  
Centr. Rejes. Rzeczozn. Bud.  
pod pozycją 86/03/R/C  
*[Signature]*  
specjalności konstrukcyjno-budowlanej

527771,57 443406,61

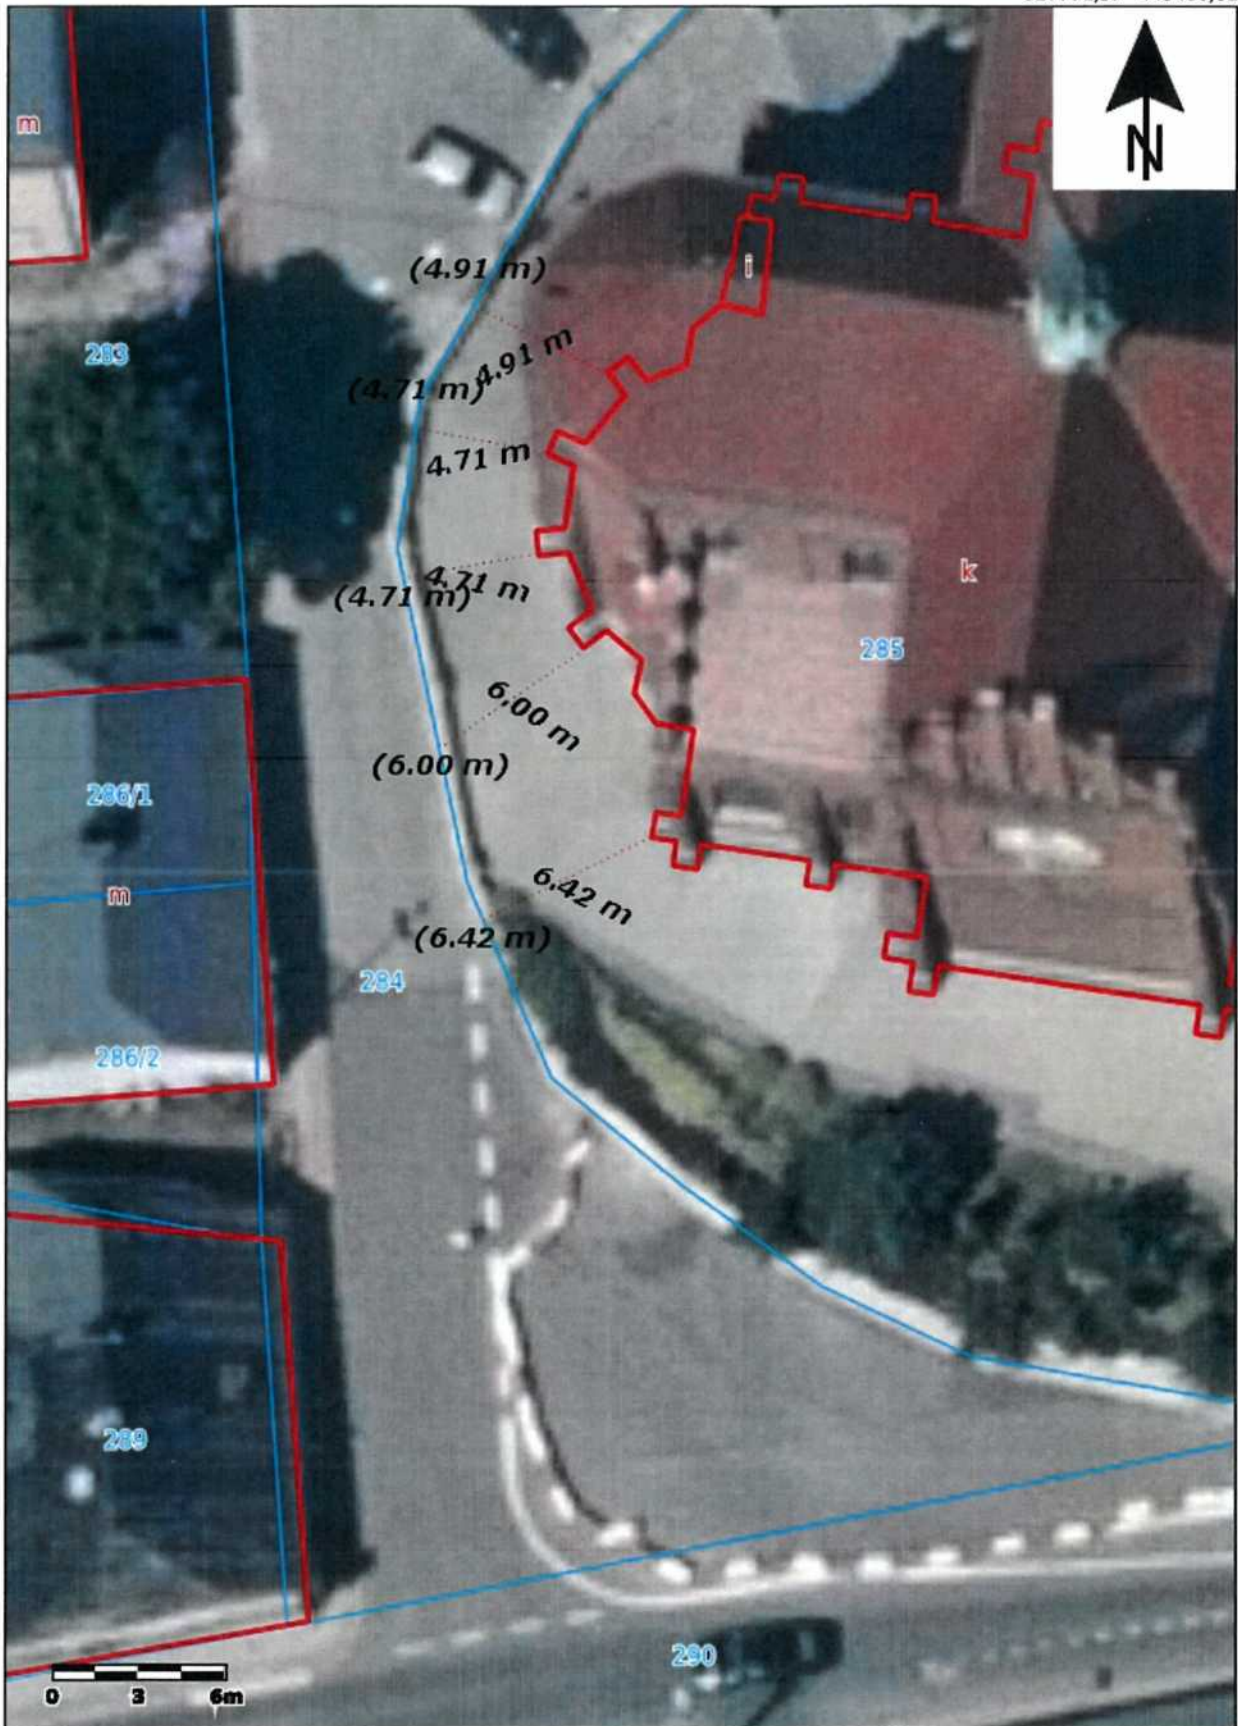

527729,24 443347,08

