


Zjazd zwykły

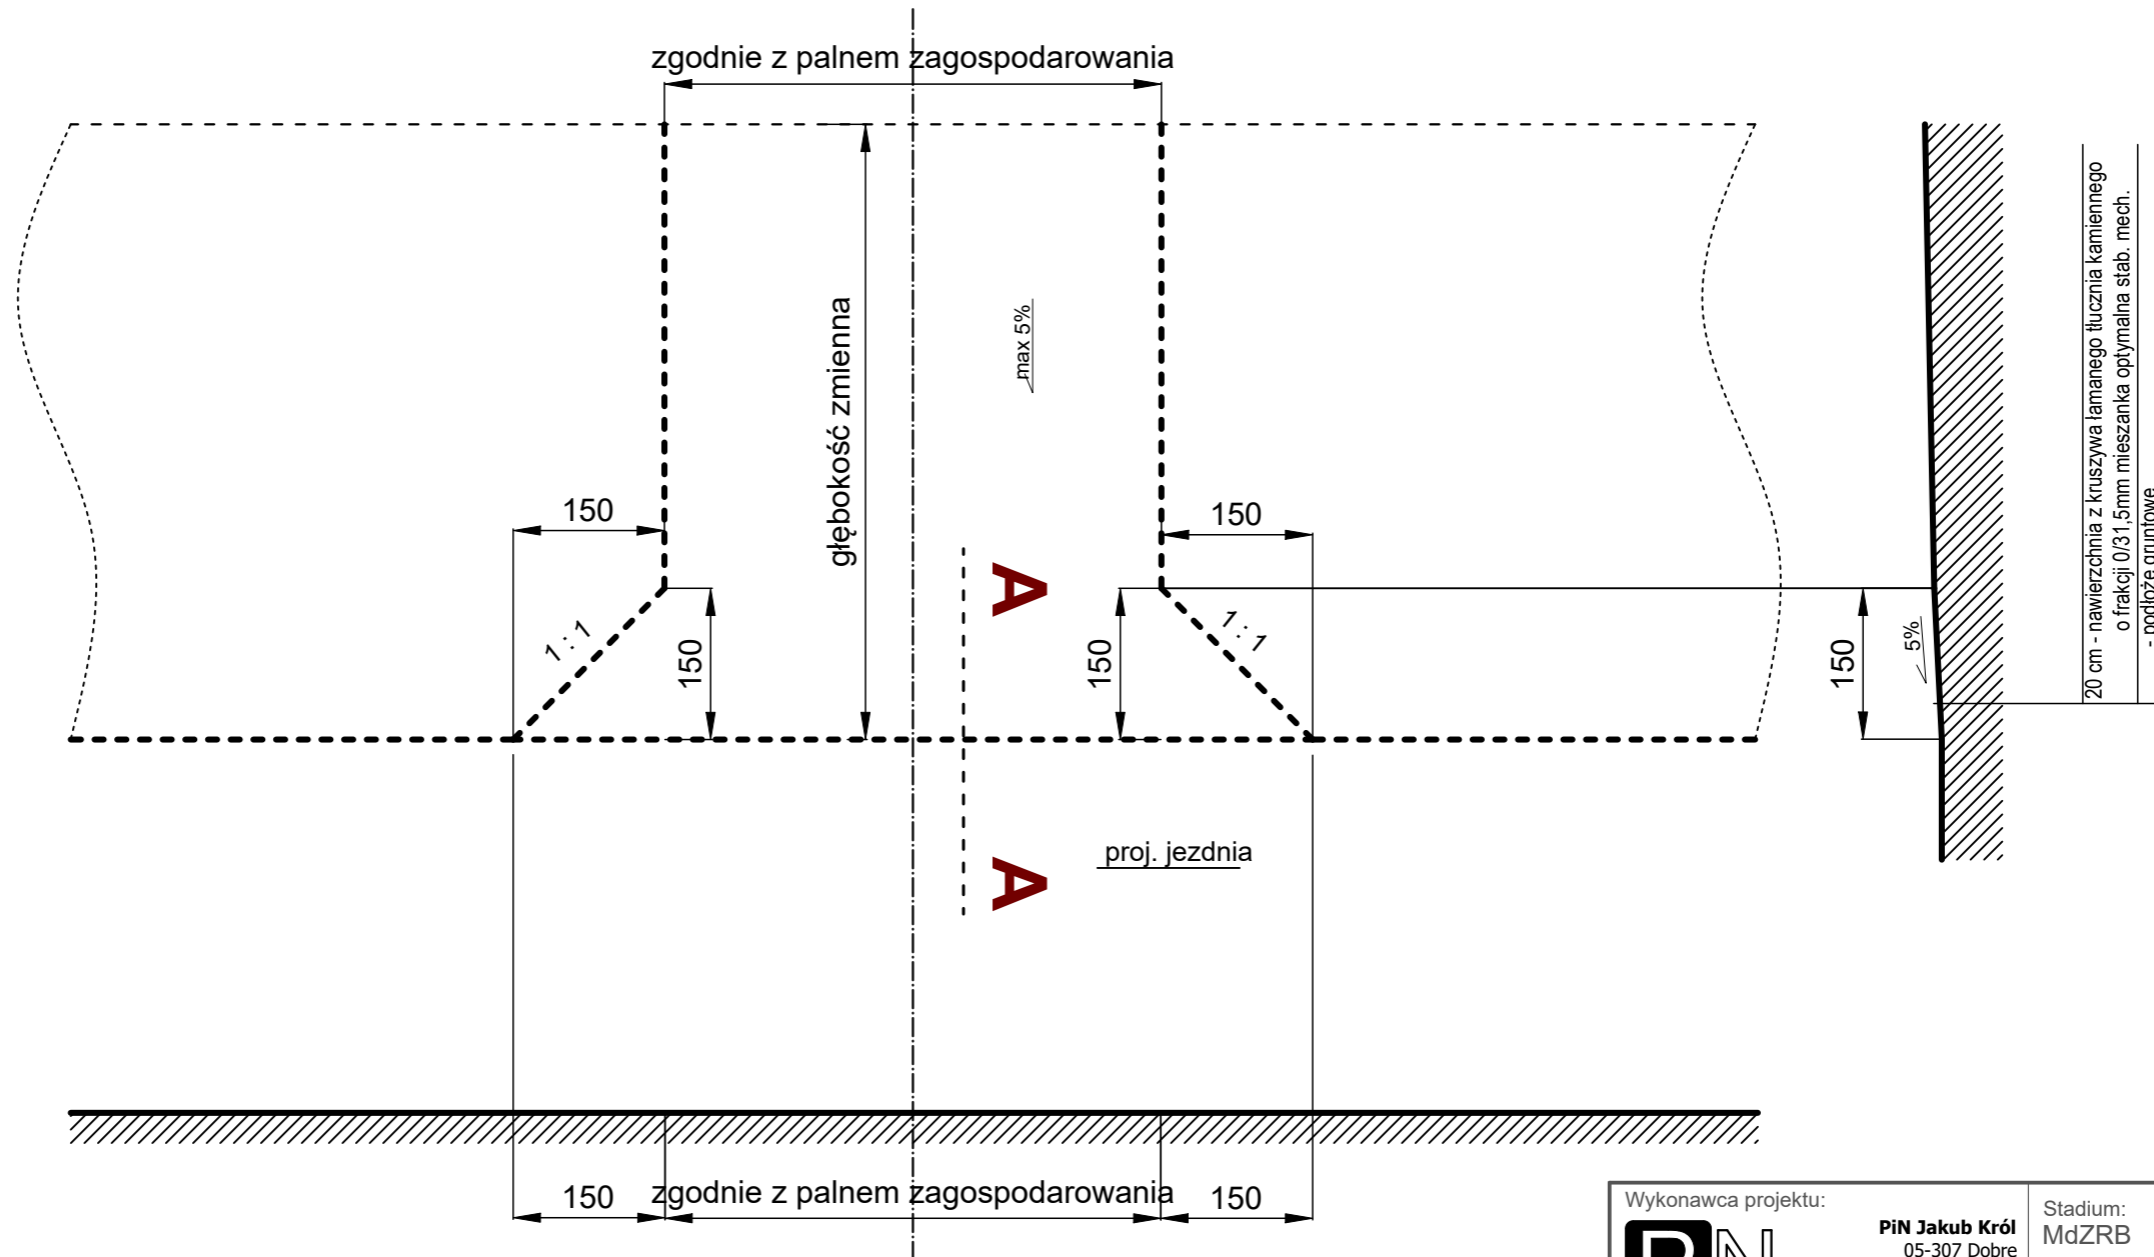

Wykonawca projektu: PiN e-mail: pin.jakubkrol@gmail.com	PiN Jakub Król 05-307 Dobrze Młecin 56B NIP: 822-197-50-75 tel. 608-508-572	Stadium: MdZRB	Data: Maj 2024 r.
	e-mail: pin.jakubkrol@gmail.com tel. 608-508-572	Branża: Drogową	Rys. nr: 5.
Temat: Projekt przebudowy drogi gminnej ul. Sienkiewicza od km 1+001,22 do km 1+615,70 w Cegłowie.		Skala: 1:50	
Nazwa rysunku: Szczegół zjazdu		Projektant: mgr inż. Jakub Król	
		uprawnienia: MAZ/0170/POOD/11	