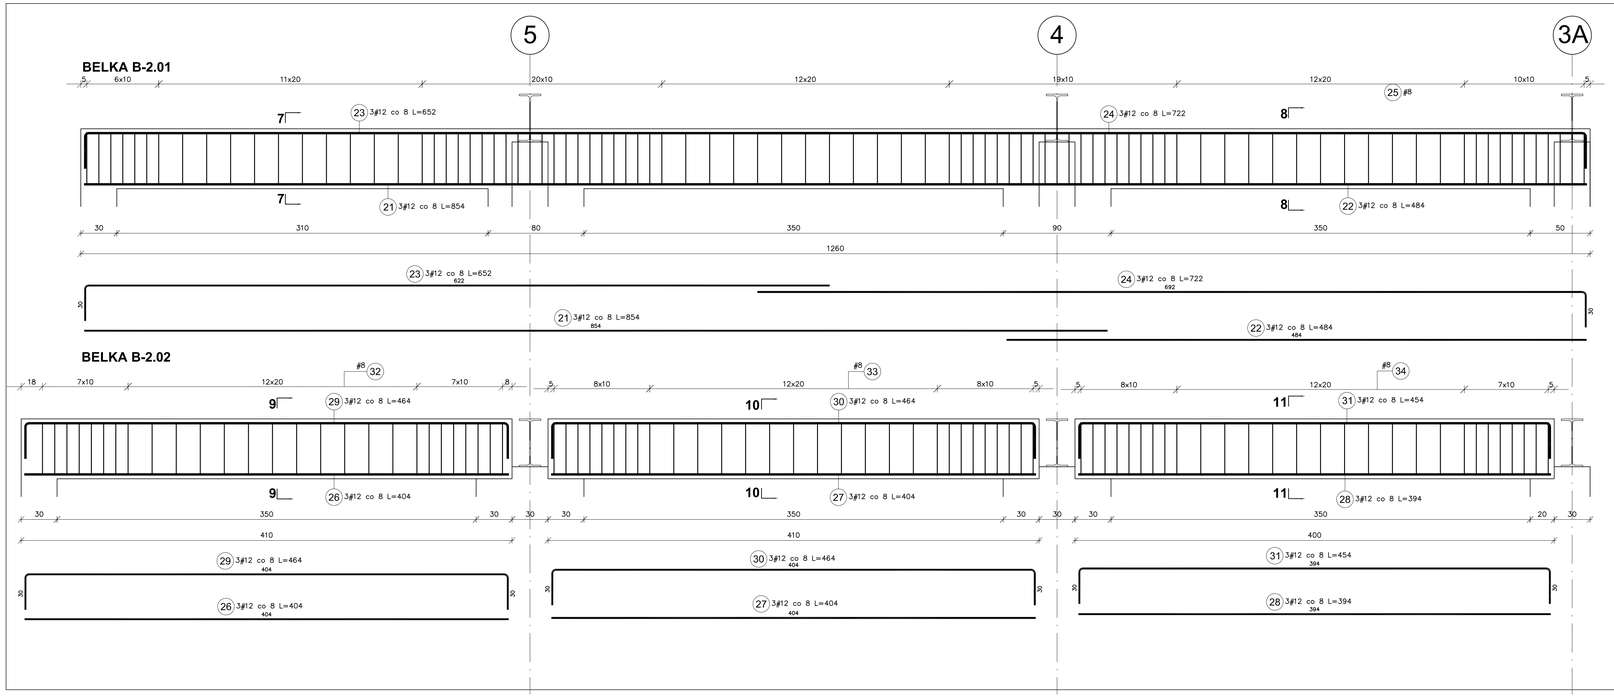

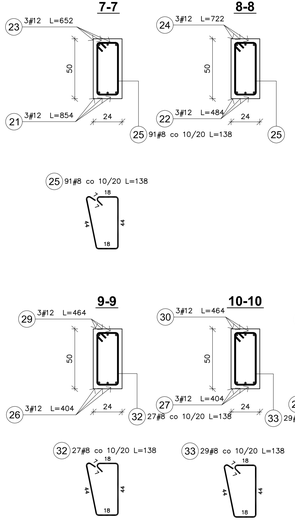

Elementy		Nr pręta	Średnica	Długość (cm)	Kształt pręta		Długości częściowe prętów (m)	
					a-obwód	zgięcie	A-A	A-1/2
Nazwa	Szt.							
B-2.01	1	21	12	854	3	3		25.60
		22	12	484	3	3		14.52
		23	12	652	3	3		19.56
		24	12	722	3	3		21.66
		25	8	138	91	91	125.58	
B-2.02	1	26	12	404	3	3		12.12
		27	12	404	3	3		12.12
		28	12	394	3	3		11.82
		29	12	464	3	3		13.92
		30	12	464	3	3		13.92
		31	12	454	3	3		13.62
		32	8	138	27	27	37.26	
		33	8	138	29	29	40.02	
		34	8	138	28	28	38.64	
Długość wg pozycji (m)							241.50	166.98
Masa 1 m pręta (kg/m)							0.40	2.92
Masa łączna wg średnic (kg)							96.58	141.99
Masa łączna wg gatunku stali (kg)							238.46	
Ogółem (kg)							238.46	

INDEKS	DATA	TEMAT ZMIANY / REVISION	PODPIS/SIGN.

PROBADEX - KRAKÓW
Spółka z o.o. Sp.k
ul. Makra 20
32-005 Niepołomice
probadex@probadex.pl
tel: +48 12 284-80-70
fax: 284-80-70 wewn. 24
www.probadex.pl

Probadex – Kraków jest akredytowanym wykonawcą usług w ramach programu Unii Europejskiej Phare "Program Rozwoju Przedsiębiorstw" realizowanego przez Polską Agencję Przedsiębiorczości w dziedzinie "Planowanie Inwestycyjne – Dokumentacja Techniczna Inwestycji"

BRANŻA/DISCIPLINE	FAZA PROJ./STAGE
konstrukcja	projekt budowlany ZAMIENNY

ZMIANA/REVISION Zmiana decyzji pozwolenia na budowę nr 1669.2020

PROJEKTOWAŁ/DESIGNED	UPR. NR	DATA	PODPIS
mgr inż. Waldemar Potoniec	UPR.B.NR 35/2003	01.2022	
OPRACOWAŁ/DRAWN BY			
SPRAWDZIŁ/CHECKED BY			
mgr inż. Grzegorz Bryła	PDK/0079/POOK/20	01.2022	

INWESTOR/INVESTOR
Krakowskie Pogotowie Ratunkowe,
ul. Łazarza 14, 31-530 Kraków

OBIEKT/OBJECT
Budynek Krakowskiego Pogotowia Ratunkowego – miejsce stacjonowania zespołów ratownictwa medycznego na dz. 724/44, 724/46, 724/47 w Wieliczce przy ul. Powstania Styczniowego, jedn. ewidencyjna: 121905_4, Wieliczka 1, obręb nr 0001, Wieliczka 1"

TEMAT/SUBJECT
"Budowa Powiatowego Centrum Administracyjnego Obsługi Mieszkańców w Wieliczce przy ul. Powstania Styczniowego". Inwestycja planowana jest w etapach.
Etap II: Budowa budynku Krakowskiego Pogotowia Ratunkowego – miejsca stacjonowania zespołów ratownictwa medycznego wraz z zagospodarowaniem terenu: budowa dróg, chodników, miejsc postojowych, murem oporowym na dz. 724/44, 724/46, 724/47 w Wieliczce przy ul. Powstania Styczniowego, jedn. ewidencyjna: 121905_4, Wieliczka 1, obręb nr 0001, Wieliczka 1"

TYTUŁ/TITLE
ZBROJENIE BELEK ŻELBETOWYCH

DATA/DATE	PLIK/FILE
01.2022	907.12-15-19.dwg

FORMAT/SIZE	NR RYS. REWIZJA/DRWG. NO. REVISION
297x1075	907.12-18

SKALA/SCALE 1:20