
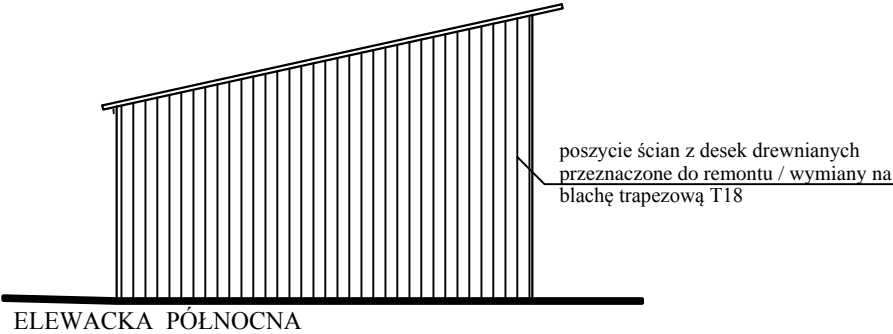



ELEWACJE

Skala 1:100

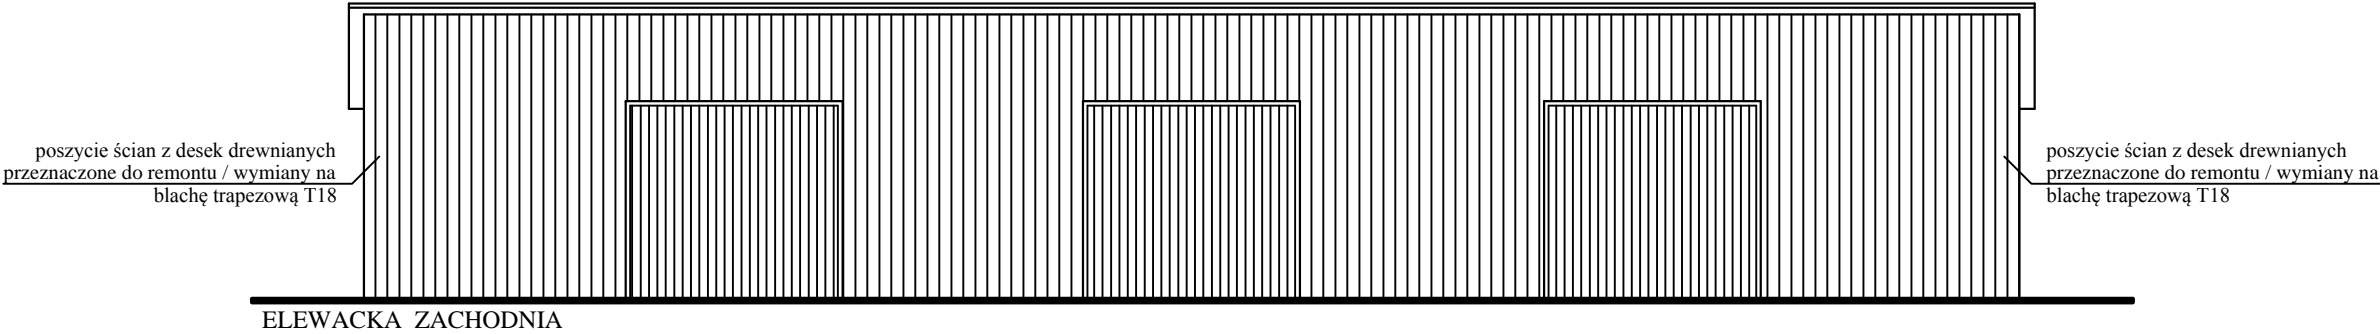

		BRS GRUPA Pracownia Projektowa		39-200 Dębica, ul. Prof. Gawrysia 6 tel. 0504 295 254 e-mail: brs.grupa@gmail.com	
<i>Zastrzega się wszelkie prawa wynikające z Ustawy o prawie autorskim. Rysunek niniejszy nie może być w całości lub w części przerysowany, uzupełniony lub odstąpiony komukolwiek bez pisemnej zgody BRS GRUPA Pracownia Projektowa</i>					
Opracował:		mgr inż. Jacek Latała			
Upr. nr:		PDK/0029/PWOK/17		Podpis	
Opracował:		Robert Borek			
Upr. nr:		-----		Podpis	
Treść rysunku:		ELEWACJE			Skala: 1:50
Nazwa obiektu:		REMONT BUDYNKU GOSPODARCZEGO W ZAKRESIE PRZEGRÓD ZEWNĘTRZNYCH /dz. nr ew. 2570/1, obr. nr 0002 - Brzeźnica, jed. ewid. Dębica Gmina/			Data: 08.2023
Lokalizacja: Inwestor:		NADLEŚNICTWO DĘBICA 39 - 200 Dębica, ul. Rzeszowska 142			Nr rys.: 3