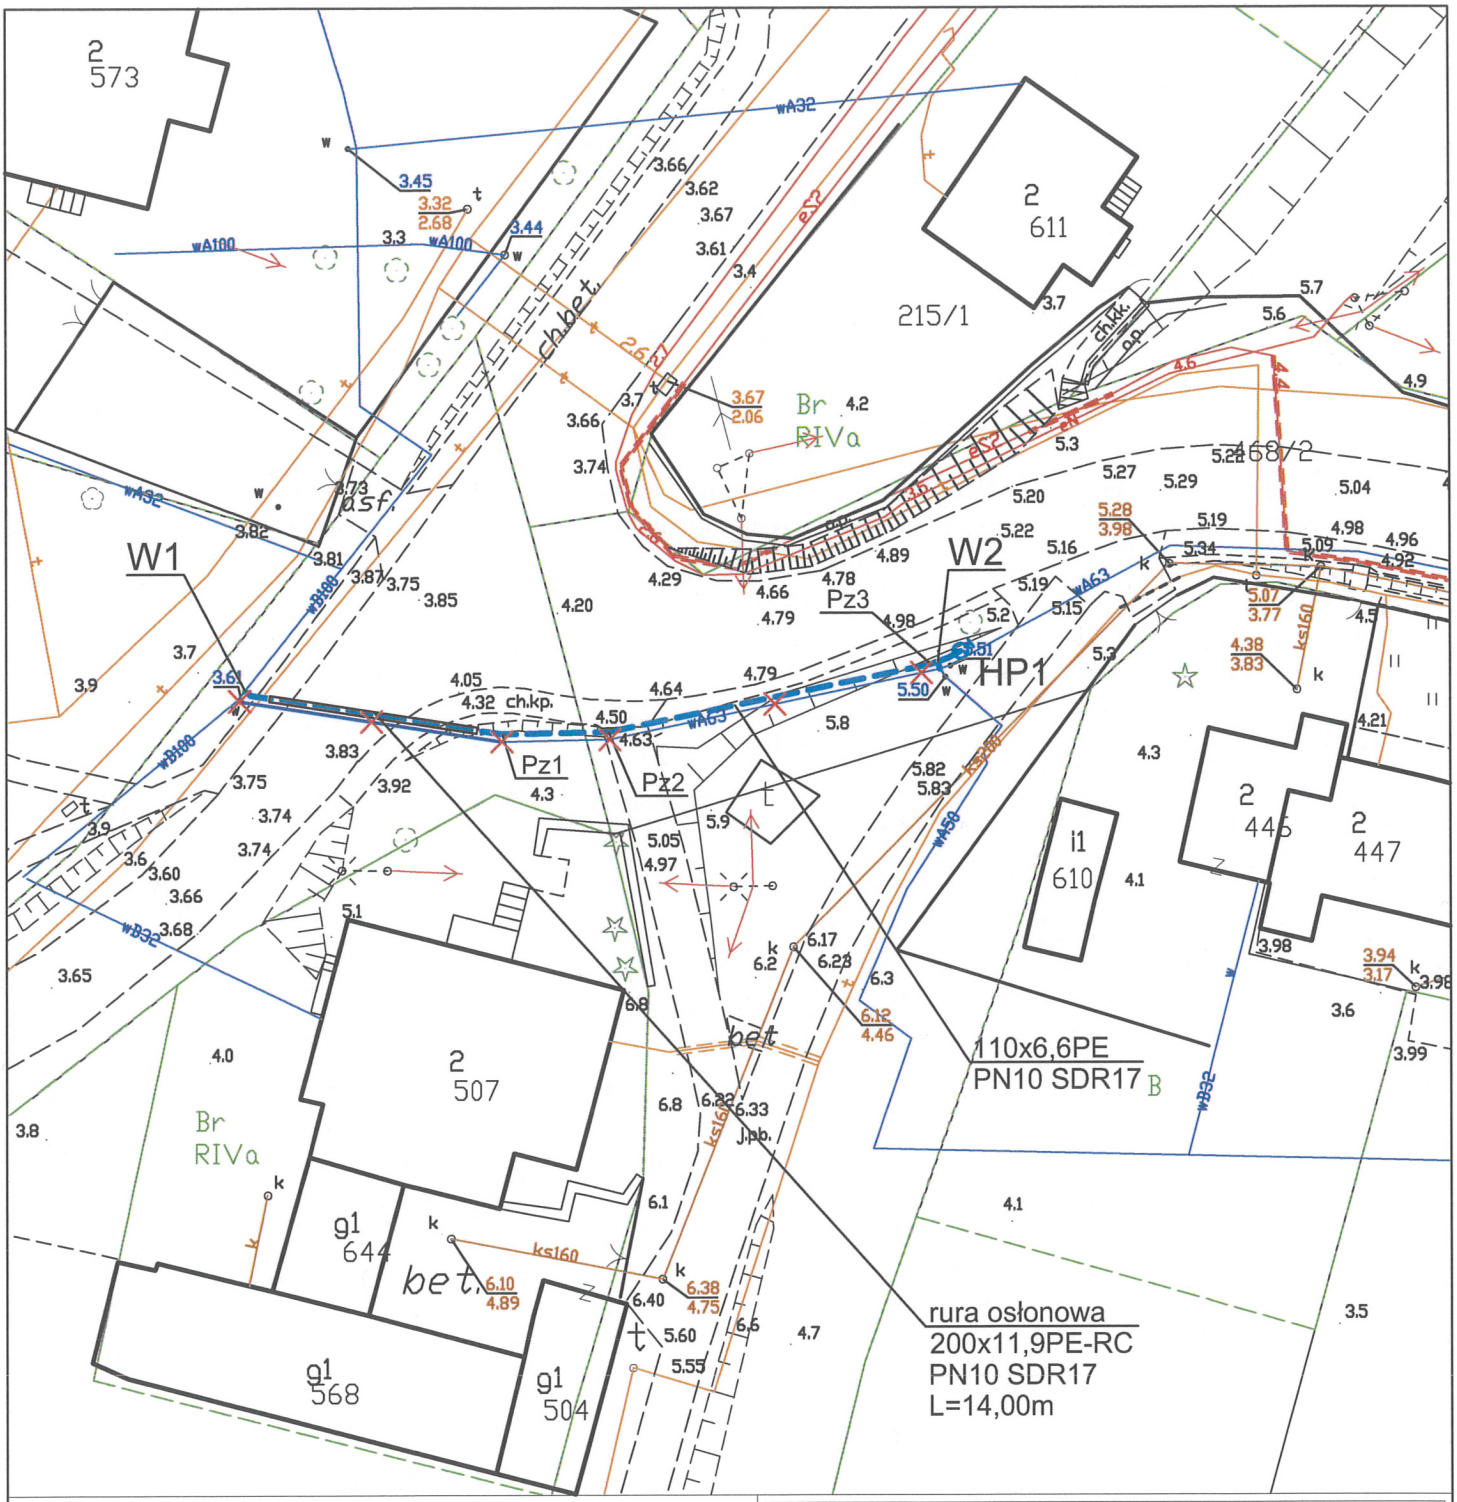

LEGENDA

(elementy uzbrojenia terenu według niniejszego opracowania)

proj. przebudowa sieć wodociągowej	
istn. sieć wodociągowa do usunięcia	
HPx	proj. hydrant p.poż. DN80 nadziemny

TYTUŁ RYSUNKU:
PROJEKT ZAGOSPODAROWANIA TERENU

PRZEDMIOT OPRACOWANIA:
Przebudowa sieci wodociągowej

BRANŻA:
Sanitarna

DATA:
01.2021

LOKALIZACJA:
Drewnica, Gm. Stegna
Nr ewid. działek: **216/4, 468/2**
Jednostka ewid.: **221004_2. Stegna**
Obręb ewid.: **221004_2.0004 Drewnica**

SKALA:
1:500

NR RYSUNKU:
S-1

FAZA OPRACOWANIA:
Projekt budowlany

PROJEKTOWAŁ:
mgr inż. Igor Zasadziński, upr. nr WAM/0060/POOS/13

SPRAWDZIŁ:
mgr inż. Marcin Bidziński, upr. nr WAM/0162/PWOS/12

OPRACOWAŁ:

17