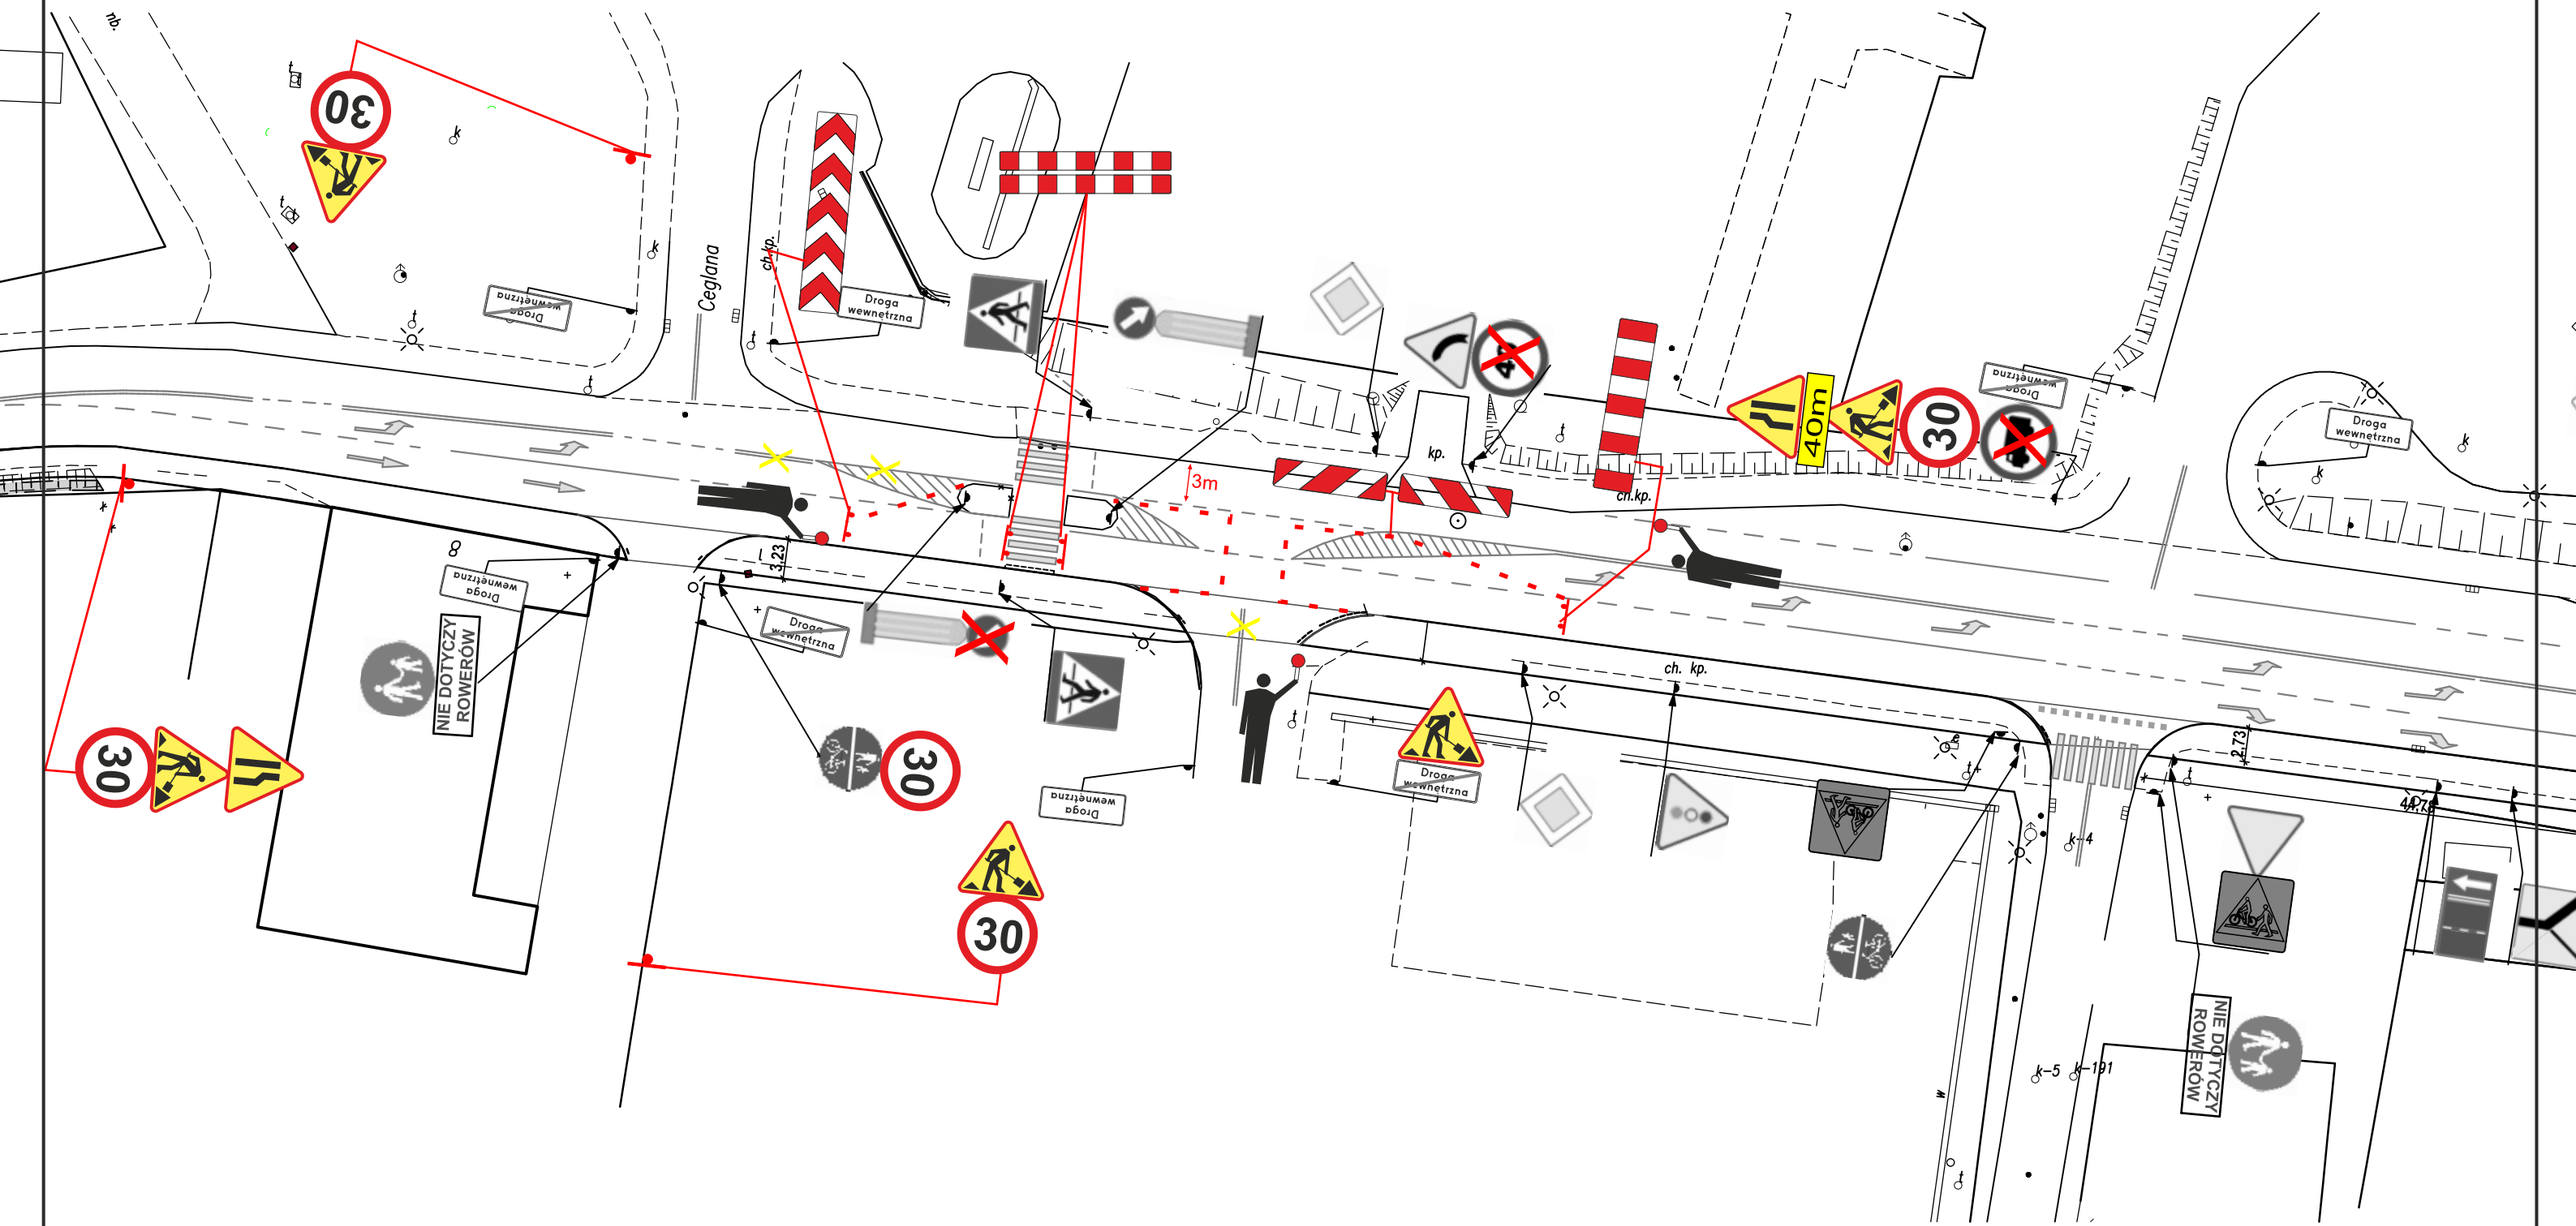

Temat:	Projekt tymczasowej organizacji ruchu na czas awaryjnego zamknięcia części ul. Ceglanej w Katowicach ETAP 8
Data:	Skala: 1:500
Przygotował:	Podpis:
Zatwierdził:	Podpis:
Data zatwierdzenia:	Planowany termin wprowadzenia: