



PŁYTA FUNDAMENTOWA POD
AGREGAT PRĄDOTWÓRCZY GR.
15CM

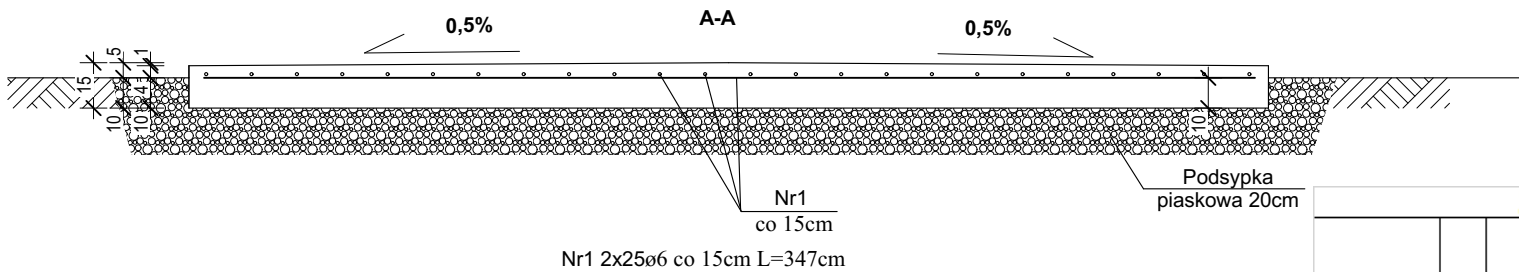

ZESTAWIENIE STALI ZBROJENIOWEJ									
POZ.	NR	#	DŁ (cm)	ILOŚĆ			DŁUGOŚĆ CAŁKOWITA		
				W ELE.	EL E.	SUMA (szt)	STAL AI #6	STAL AI #8	STAL AIIIIN #12
plyta pod agregat	1	6	347	25	2	50	173,50		
DŁUGOŚĆ CAŁKOWITA						m	173,50	0,00	0,00
CIEŻAR JEDNOSTKOWY						kg/m	0,222	0,395	0,888
CIEŻAR WG. ŚREDNIC						kg	38,52	0,00	0,00
CIEŻAR OGÓŁEM						kg	38,52		

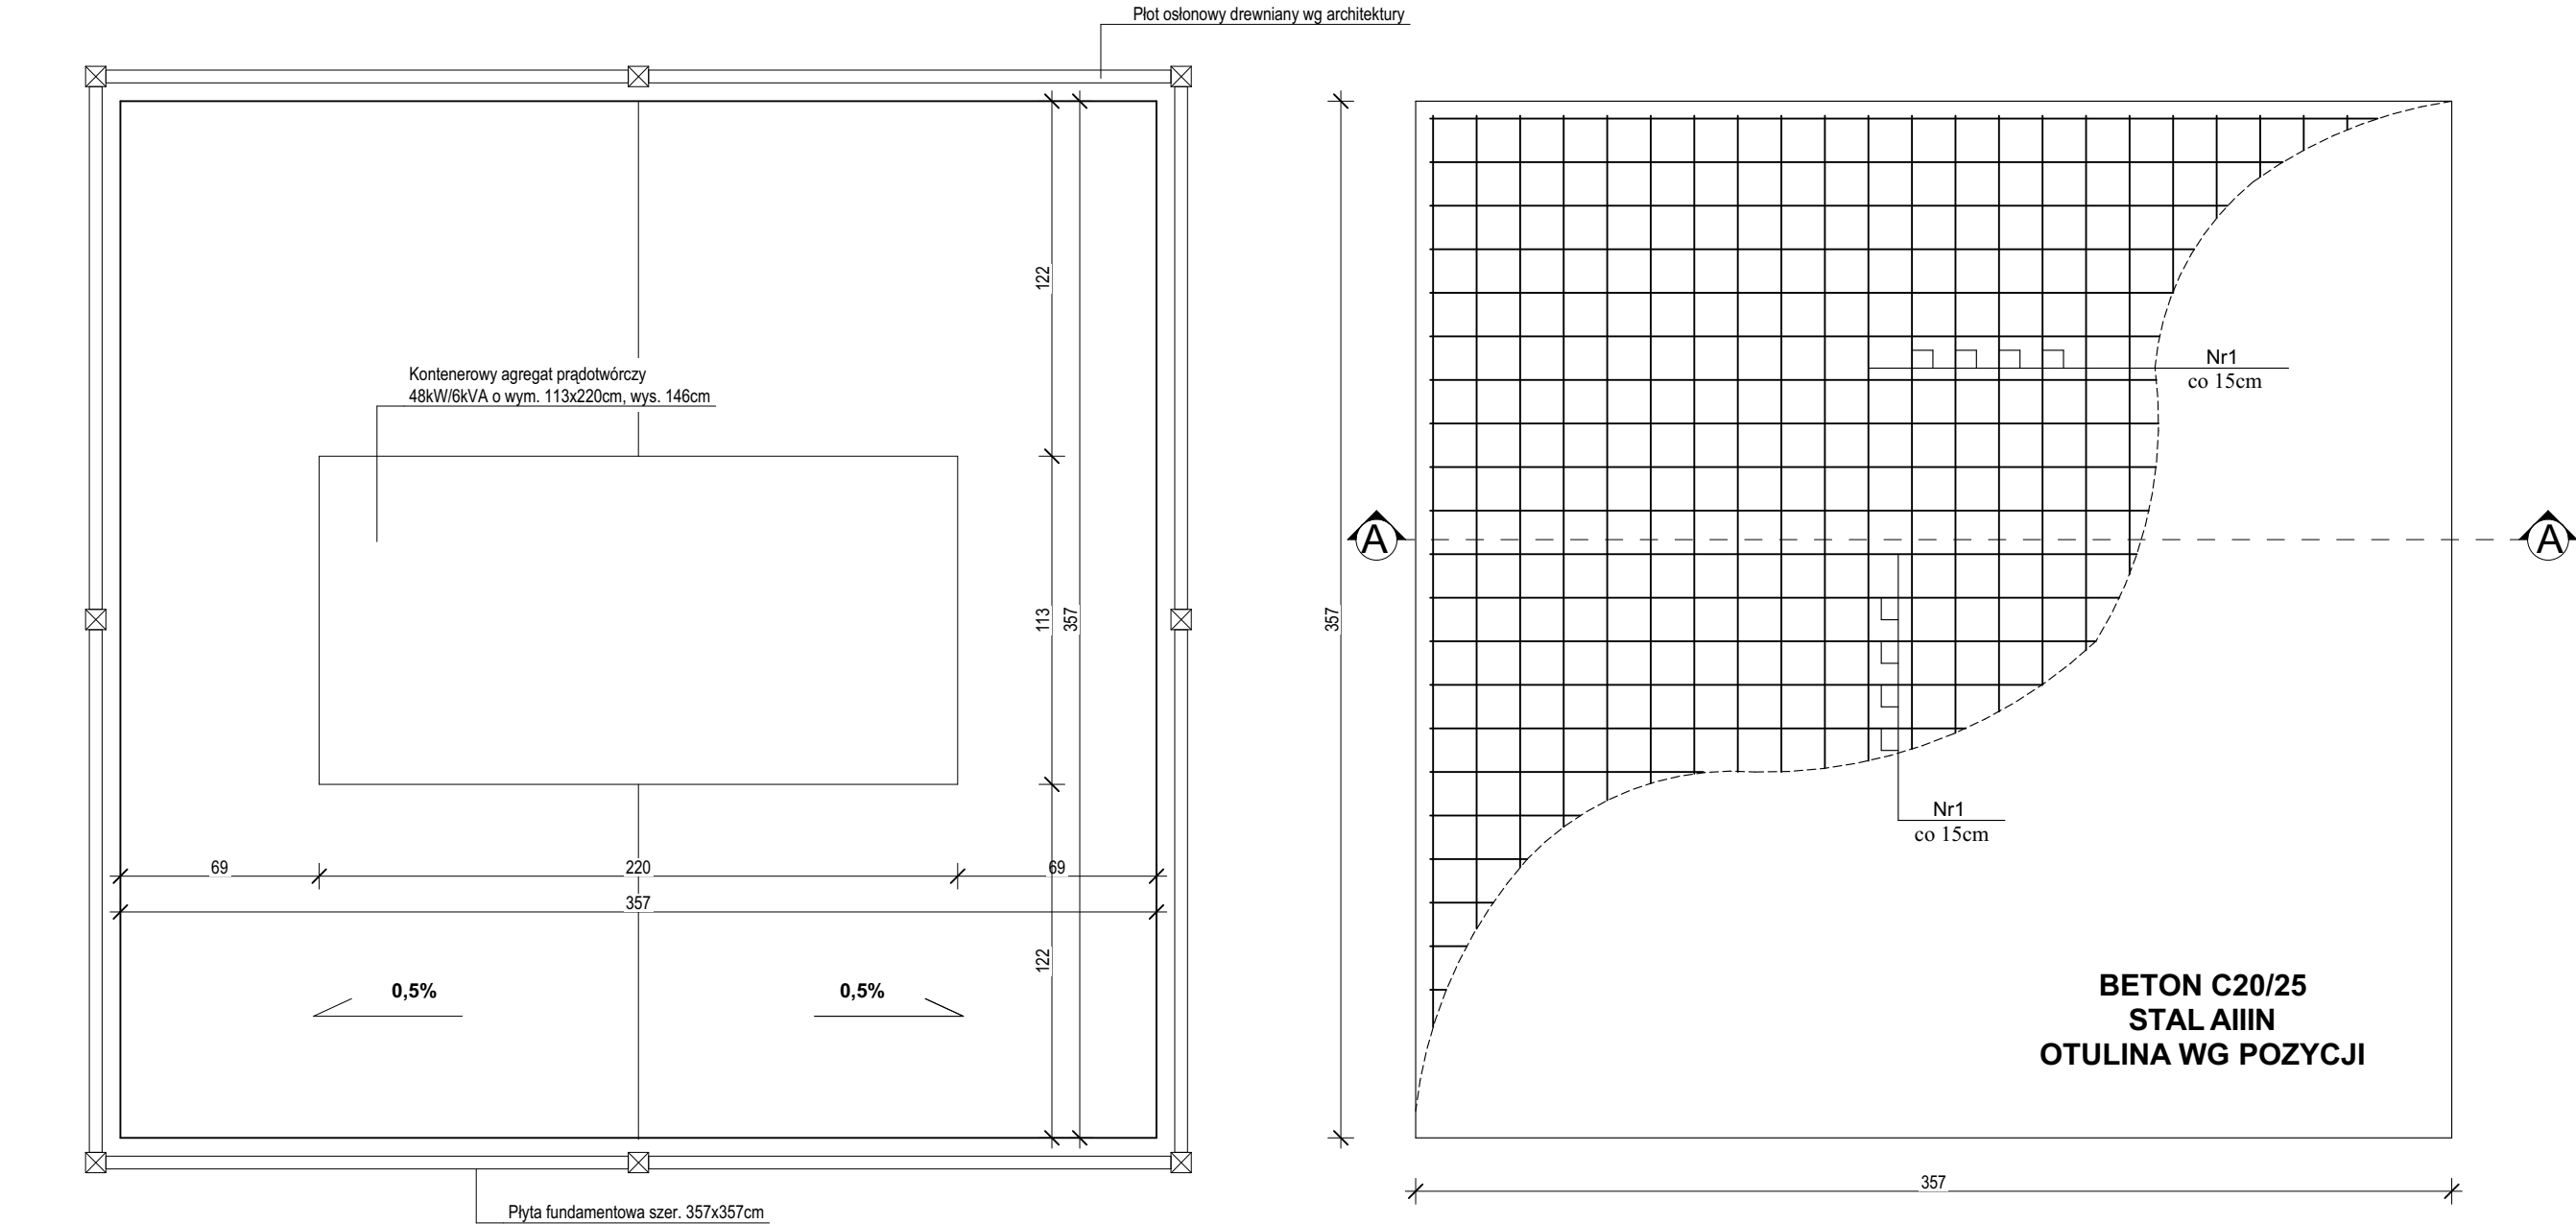

Andrzej Cempel - Projekty Kosztorysy,
63-400 Ostrów Wlkp.
ul. Powstania Styczniowego 4

Investor:

Powiat Kępiński
ul. Kościuszki 5,
63-600 Kępno

Nazwa zadania:

Remont i modernizacja budynków
Domu Pomocy Społecznej w Rzetni
- oraz przebudowa kotłowni węglowej na
gazową w budynku pawilonu

Adres inwestycji:

Rzetnia 87, gm. Kępno
działki nr 555/3 i 555/8, obręb 0013 Rzetnia,
jednostka ewidencyjna 300803_5, Kępno-obszar wiejski

Projektant konstrukcji:

Imię i nazwisko: mgr inż. Andrzej Cempel
Specjalność: Konstrukcja
Uprawnienia: BN 10.9/24/83
Podpis:

Nazwa rysunku:

PŁYTA FUNDAMENTOWA POD
AGREGAT PRĄDOTWÓRCZY

Numer rysunku:
A.5

Branża:

Skala:

Data:

Konstrukcja

1:100

Grudzień 2023