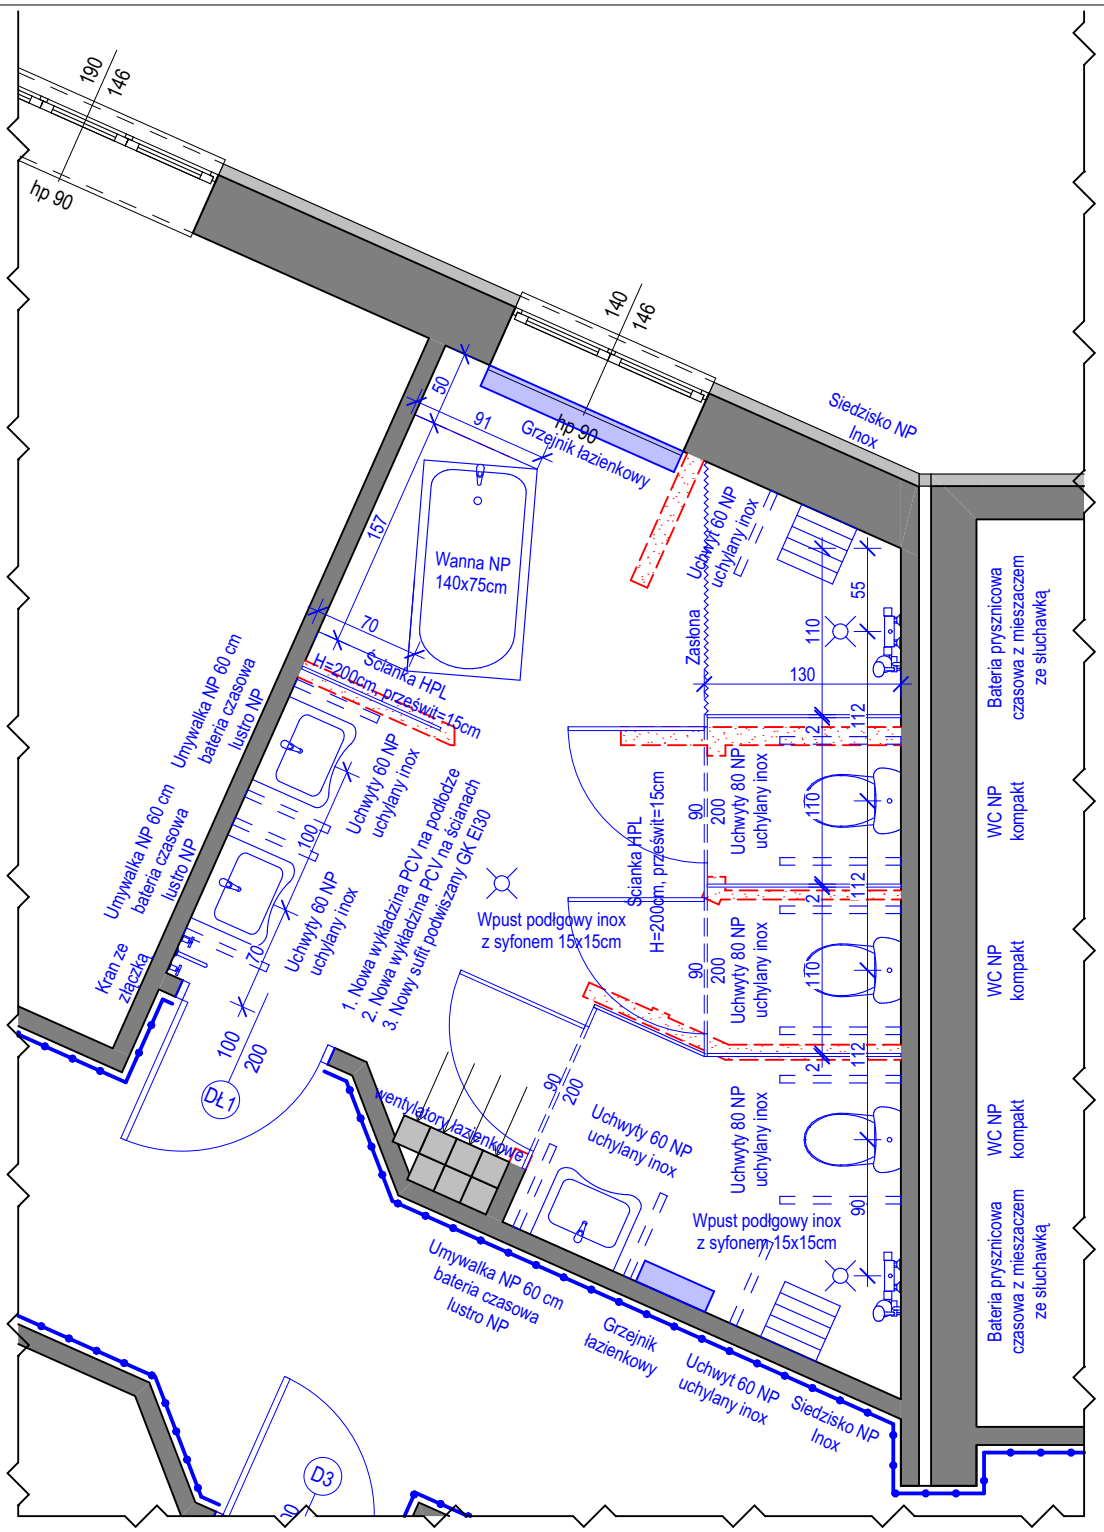

CEMPEL STUDIO

Andrzej Cempel - Projekty Kosztorysy,
63-400 Ostrów Wlkp.
ul. Powstania Styczniowego 4

Inwestor:	Powiat Kępiński ul. Kościuszki 5, 63-600 Kępno
Nazwa zadania:	**Remont i modernizacja budynków Domu Pomocy Społecznej w Rzetni - remont budynku mieszkańców**
Adres inwestycji:	Rzetnia 87, gm. Kępno działki nr 555/3 i 555/8, obręb 0013 Rzetnia, jednostka ewidencyjna 300803_5, Kępno-obszar wiejski

	Imię i nazwisko:	**Specjalność:**	**Uprawnienia:**	**Podpis:**
Projektant:	mgr inż. arch. Ewa Cempel-Błaszczyk	Architektura	MA/120/21	

Nazwa rysunku:	Remont łazienki - pom. 15	**Numer rysunku:** A.2
Branża: Architektura	**Skala:** 1:50	**Data:** Grudzień 2023