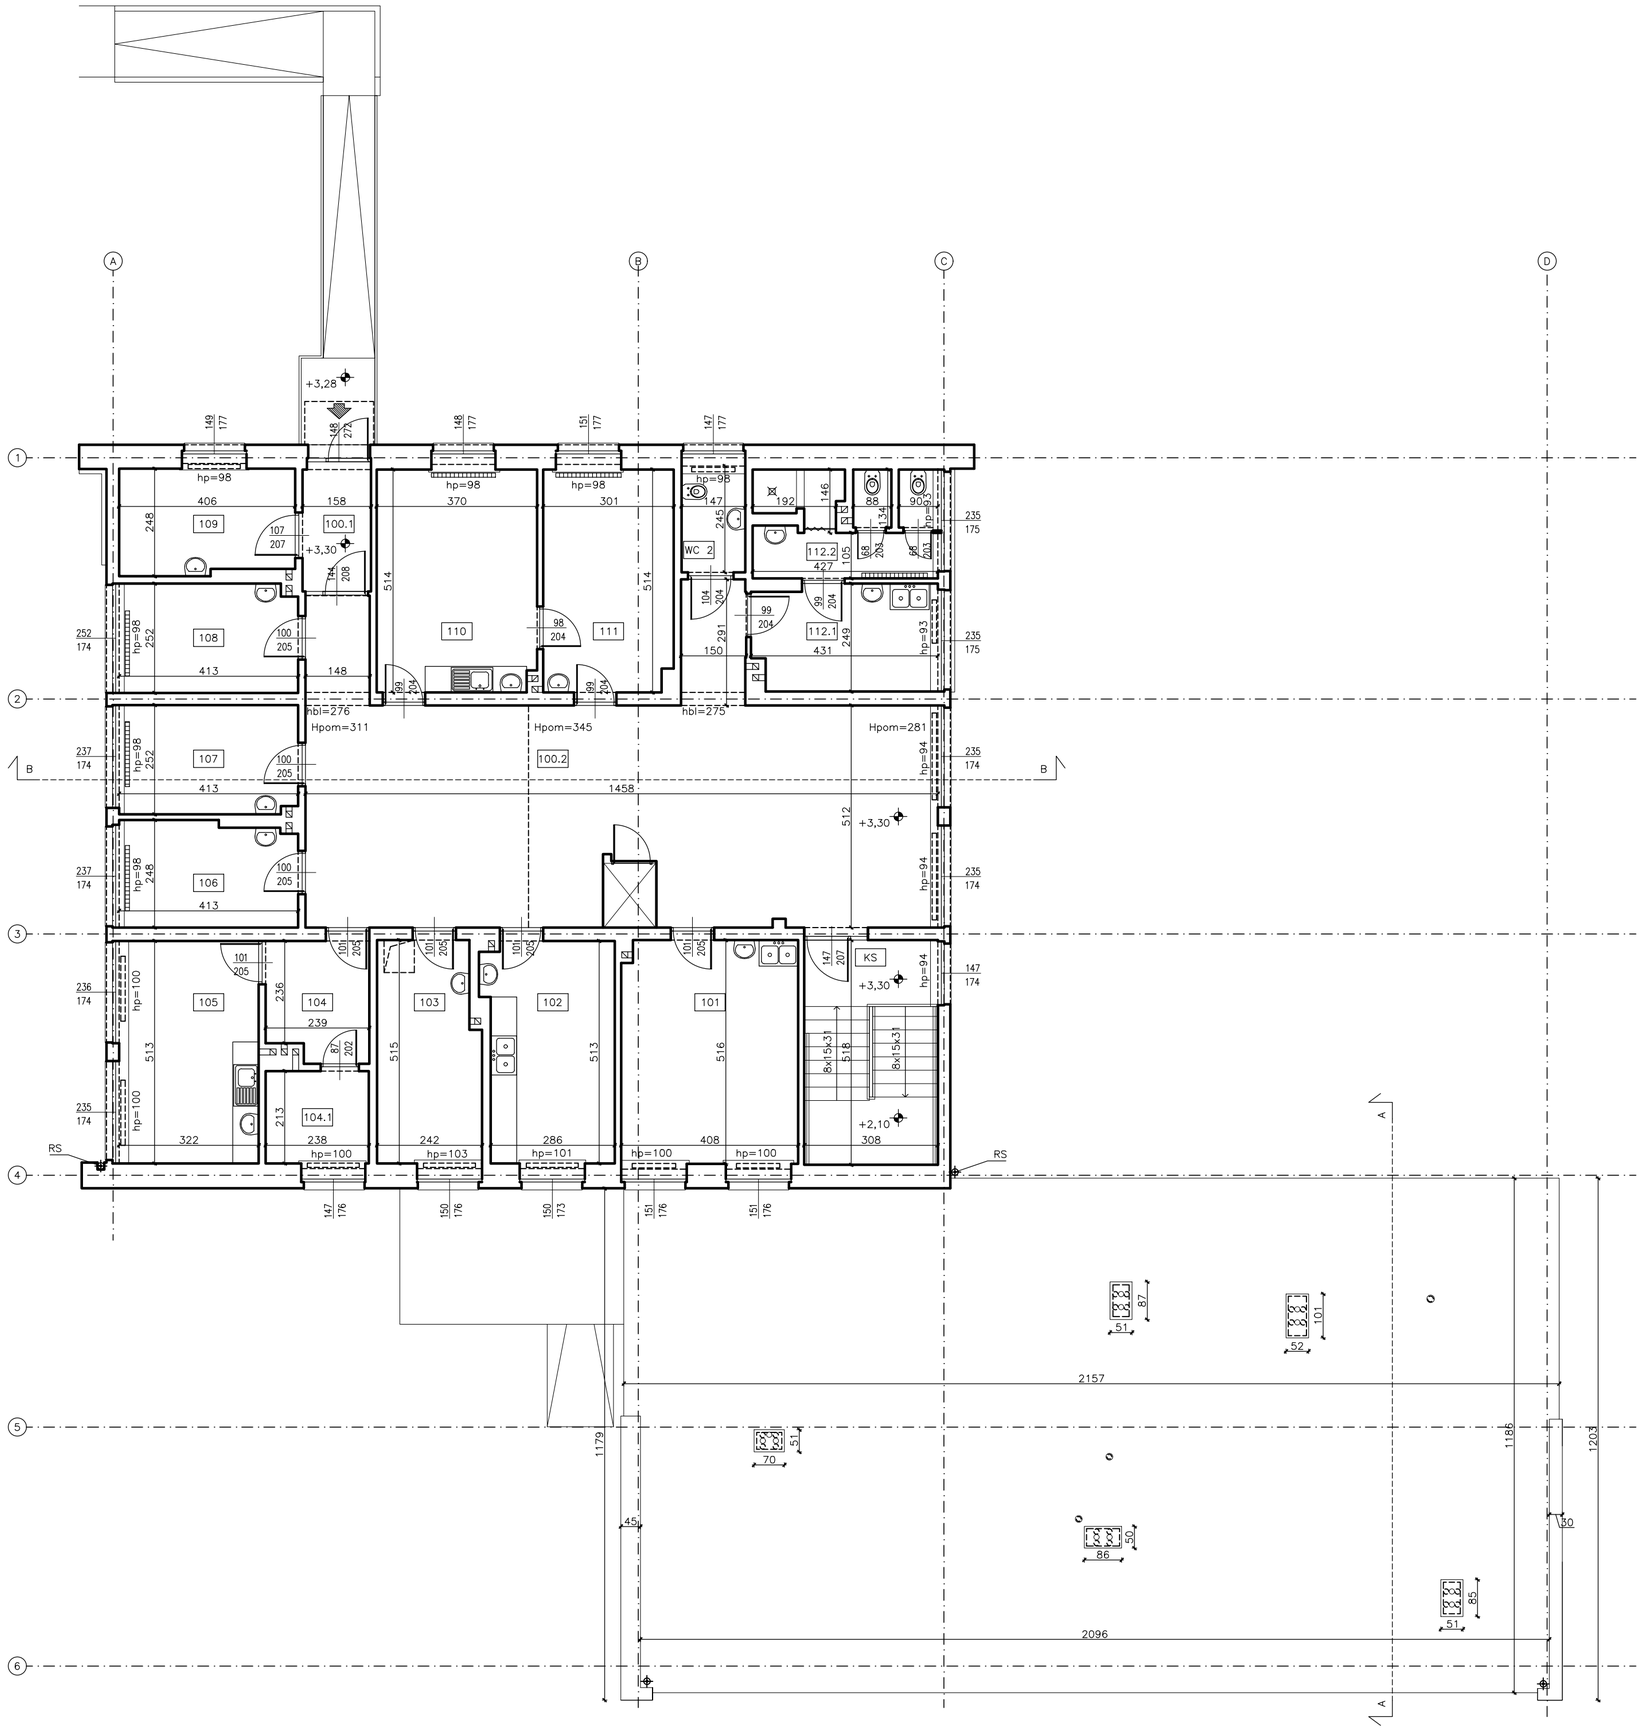

Zestawienie powierzchni- Jaworzno_ ul. Jana Nosala- I Piętro (m2)		
Oznaczenie pomieszczenia	**Nazwa Pomieszczenia**	**Powierzchnia pomieszczenia (m2)**
100.1	przedsionek	4,43
100.2	Korytarz-poczekalnia	80,75
101	gabinet medyczny	20,9
102	gabinet medyczny	14,9
103	gabinet medyczny	11,86
104	przedsionek	6,35
104.1	gabinet medyczny	5,06
105	gabinet medyczny	16,51
106	gabinet medyczny	9,85
107	gabinet medyczny	10,33
108	gabinet medyczny	10,28
109	gabinet medyczny	9,73
110	gabinet medyczny	18,89
111	gabinet medyczny	15,31
112	sanitariat	3,6
112.1	pom. Socjalne	10,24
112.2	sanitariat	7,06
KS	schody	15,95
SUMA POWIERZCHNI		**272**
SUMA POWIERZCHNI BEZ SCHODÓW		**256,05**

RYSUNEK	OPIS
	UMYWALKA
	KRATKA ŚCIEKOWA 12X12 cm
	KRAN NA WODĘ ZIMNĄ
	RURA SPUSTOWA
	MISKA USTĘPOWA
	PISUAR
	WENTYLACJA W ŚCIANIE
WS	WENTYLACJA W SUFICIE, 120x120
	KLIMATYZACJA NA ŚCIANIE
	SKRZYNKA RAKOWA
	KALORYFER/KALORYFER NAŚCIENNY
	WEJŚCIE DO BUDYNKU

skróty literowe opisów poszczególnych wysokości w budynku

- hp– wysokość parapetu
- Hpom–wysokość pomieszczenia
- Hot– wysokość otworu
- hbl–wysokość do spodu belki
- hpr–wysokość progu
- hst–wysokość stopnia
- hkr–wysokość kratownicy
- htt–wysokość attyki
- WZ–wyłącznik zasilania

UWAGI:
1. Inwentaryzacja wykonana zgodnie z normą z PN-70/B-02365
2. Wszystkie wymiary podano w "cm"

RYSOWNIK4U
OUTSOURCING RYSUNKOWY ARCHITEKTURA BUDOWNICTWO

ADRES:
ul. Karola Łowińskiego 7e,
31-752 Kraków, II piętro, lok. 237

tel. 504 365 640, 12 311 00 45
mail: pracownia@rysownik4u.pl

TEMAT:	INWENTARYZACJA ARCHITEKTONICZNA BUDYNKU PRZYCHODNI PRZY UL. NOSALA 5 W JAWORZNIE
ADRES	Ul. Nosala 5, 43-606 Jaworzno nr działki: 285 obręb: 200
INWESTOR	Zespół Lecznictwa Otwartego Sp. z o.o.
OPRACOWANIE	mgr inż. arch. Artur Ignarski upr. nr 4/PKOKK/2012 mgr inż. arch. Wojciech Knutelski
RYSUNEK	RZUT 1 PIĘTRA
SKALA	1:100
BRANŻA	ARCHITEKTURA
NR RYS.	12
FAZA	INWENTARYZACJA STANU ISTNIEJĄCEGO
DATA	02. 2021

wszelkie prawa zastrzeżone