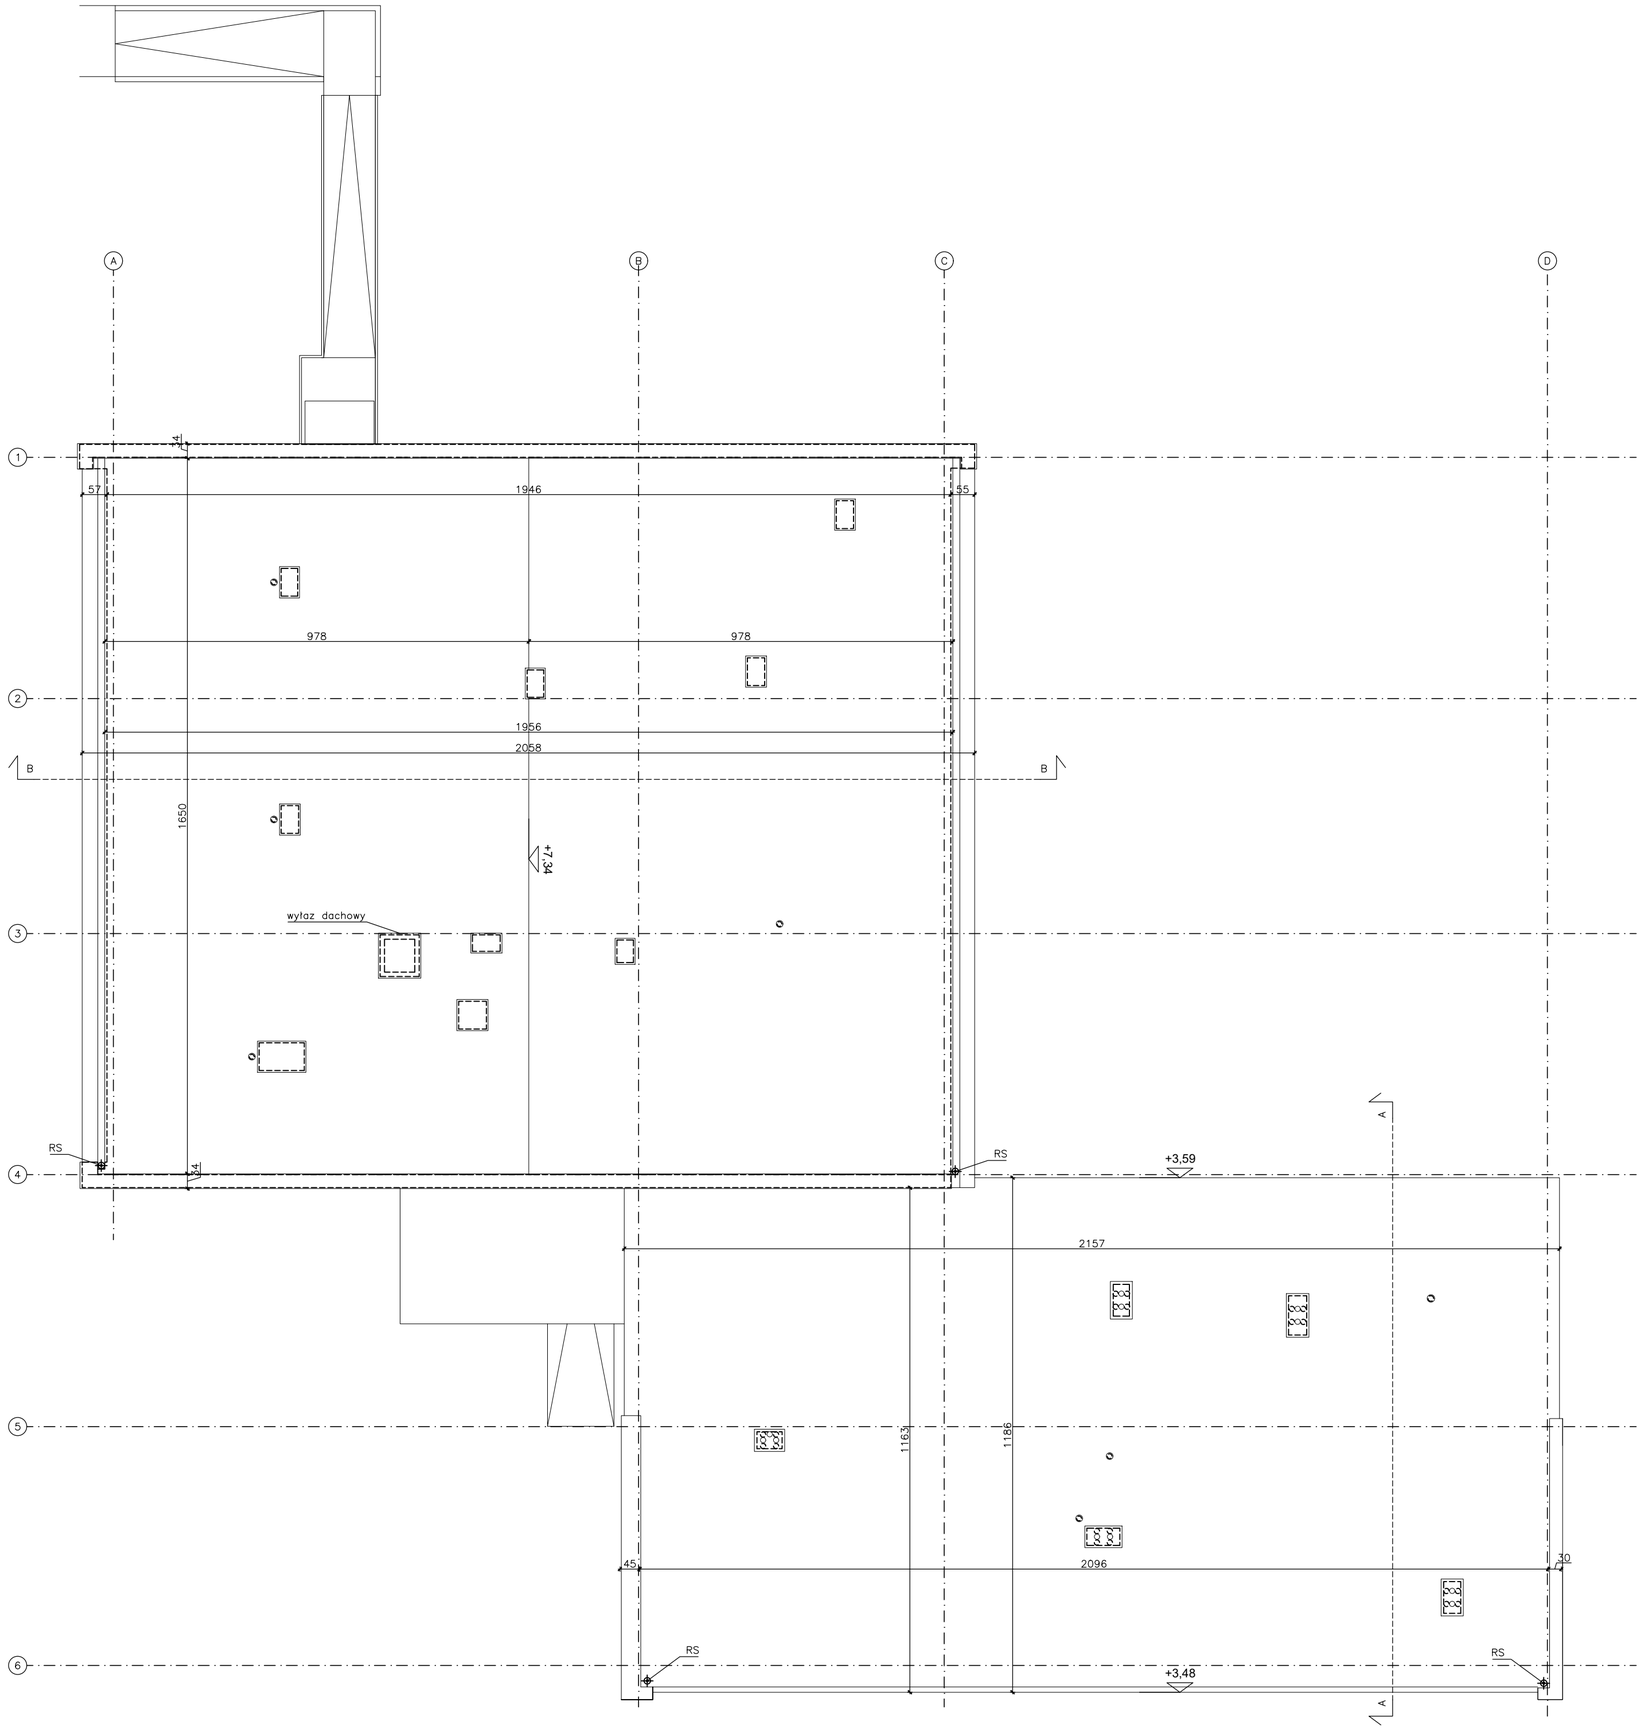

RYSUNEK	OPIS
	UMYWALKA
	KRATKA ŚCIEKOWA 12X12 cm
	KRAN NA WODĘ ZIMNĄ
	RURA SPUSTOWA
	MISKA USTĘPOWA
	PISUAR
	WENTYLACJA W ŚCIANIE
WS WS	WENTYLACJA W SUFICIE, 120x120
	KLIMATYZACJA NA ŚCIANIE
	SKRZYNKA RAKOWA
	KALORYFER/KALORYFER NAŚCIENNY
	WEJŚCIE DO BUDYNKU

skróty literowe opisów poszczególnych wysokości w budynku

hp– wysokość parapetu

Hpom–wysokość pomieszczenia

Hot– wysokość otworu

hbl–wysokość do spodu belki

hpr–wysokość progu

hst–wysokość stopnia

hkr–wysokość kratownicy

htt–wysokość attyki

WZ–wyłącznik zasilania

UWAGI:
1. Inwentaryzacja wykonana zgodnie z normą z PN-70/B-02365
2. Wszystkie wymiary podano w "cm"

RYSOWNIK4U
OUTSOURCING RYSUNKOWY ARCHITEKTURA BUDOWNICTWO

ADRES:
ul. Karola Łowińskiego 7e,
31-752 Kraków, II piętro, lok. 237

tel. 504 365 640, 12 311 00 45
mail: pracownia@rysownik4u.pl

TEMAT:	INWENTARYZACJA ARCHITEKTONICZNA BUDYNKU PRZYCHODNI PRZY UL. NOSALA 5 W JAWORZNIE
ADRES	Ul. Nosala 5, 43-606 Jaworzno nr działki: 285 obręb: 200
INWESTOR	Zespół Lecznictwa Otwartego Sp. z o.o.
OPRACOWANIE	mgr inż. arch. Artur Ignarski upr. nr 4/PKOKK/2012 mgr inż. arch. Wojciech Knutelski
RYSUNEK: RZUT DACHU	SKALA 1:100
BRANŻA: ARCHITEKTURA	NR RYS. 13
FAZA: INWENTARYZACJA STANU ISTNIEJĄCEGO	
DATA: 02. 2021	

wszelkie prawa zastrzeżone