


WIDOK OGÓLNY

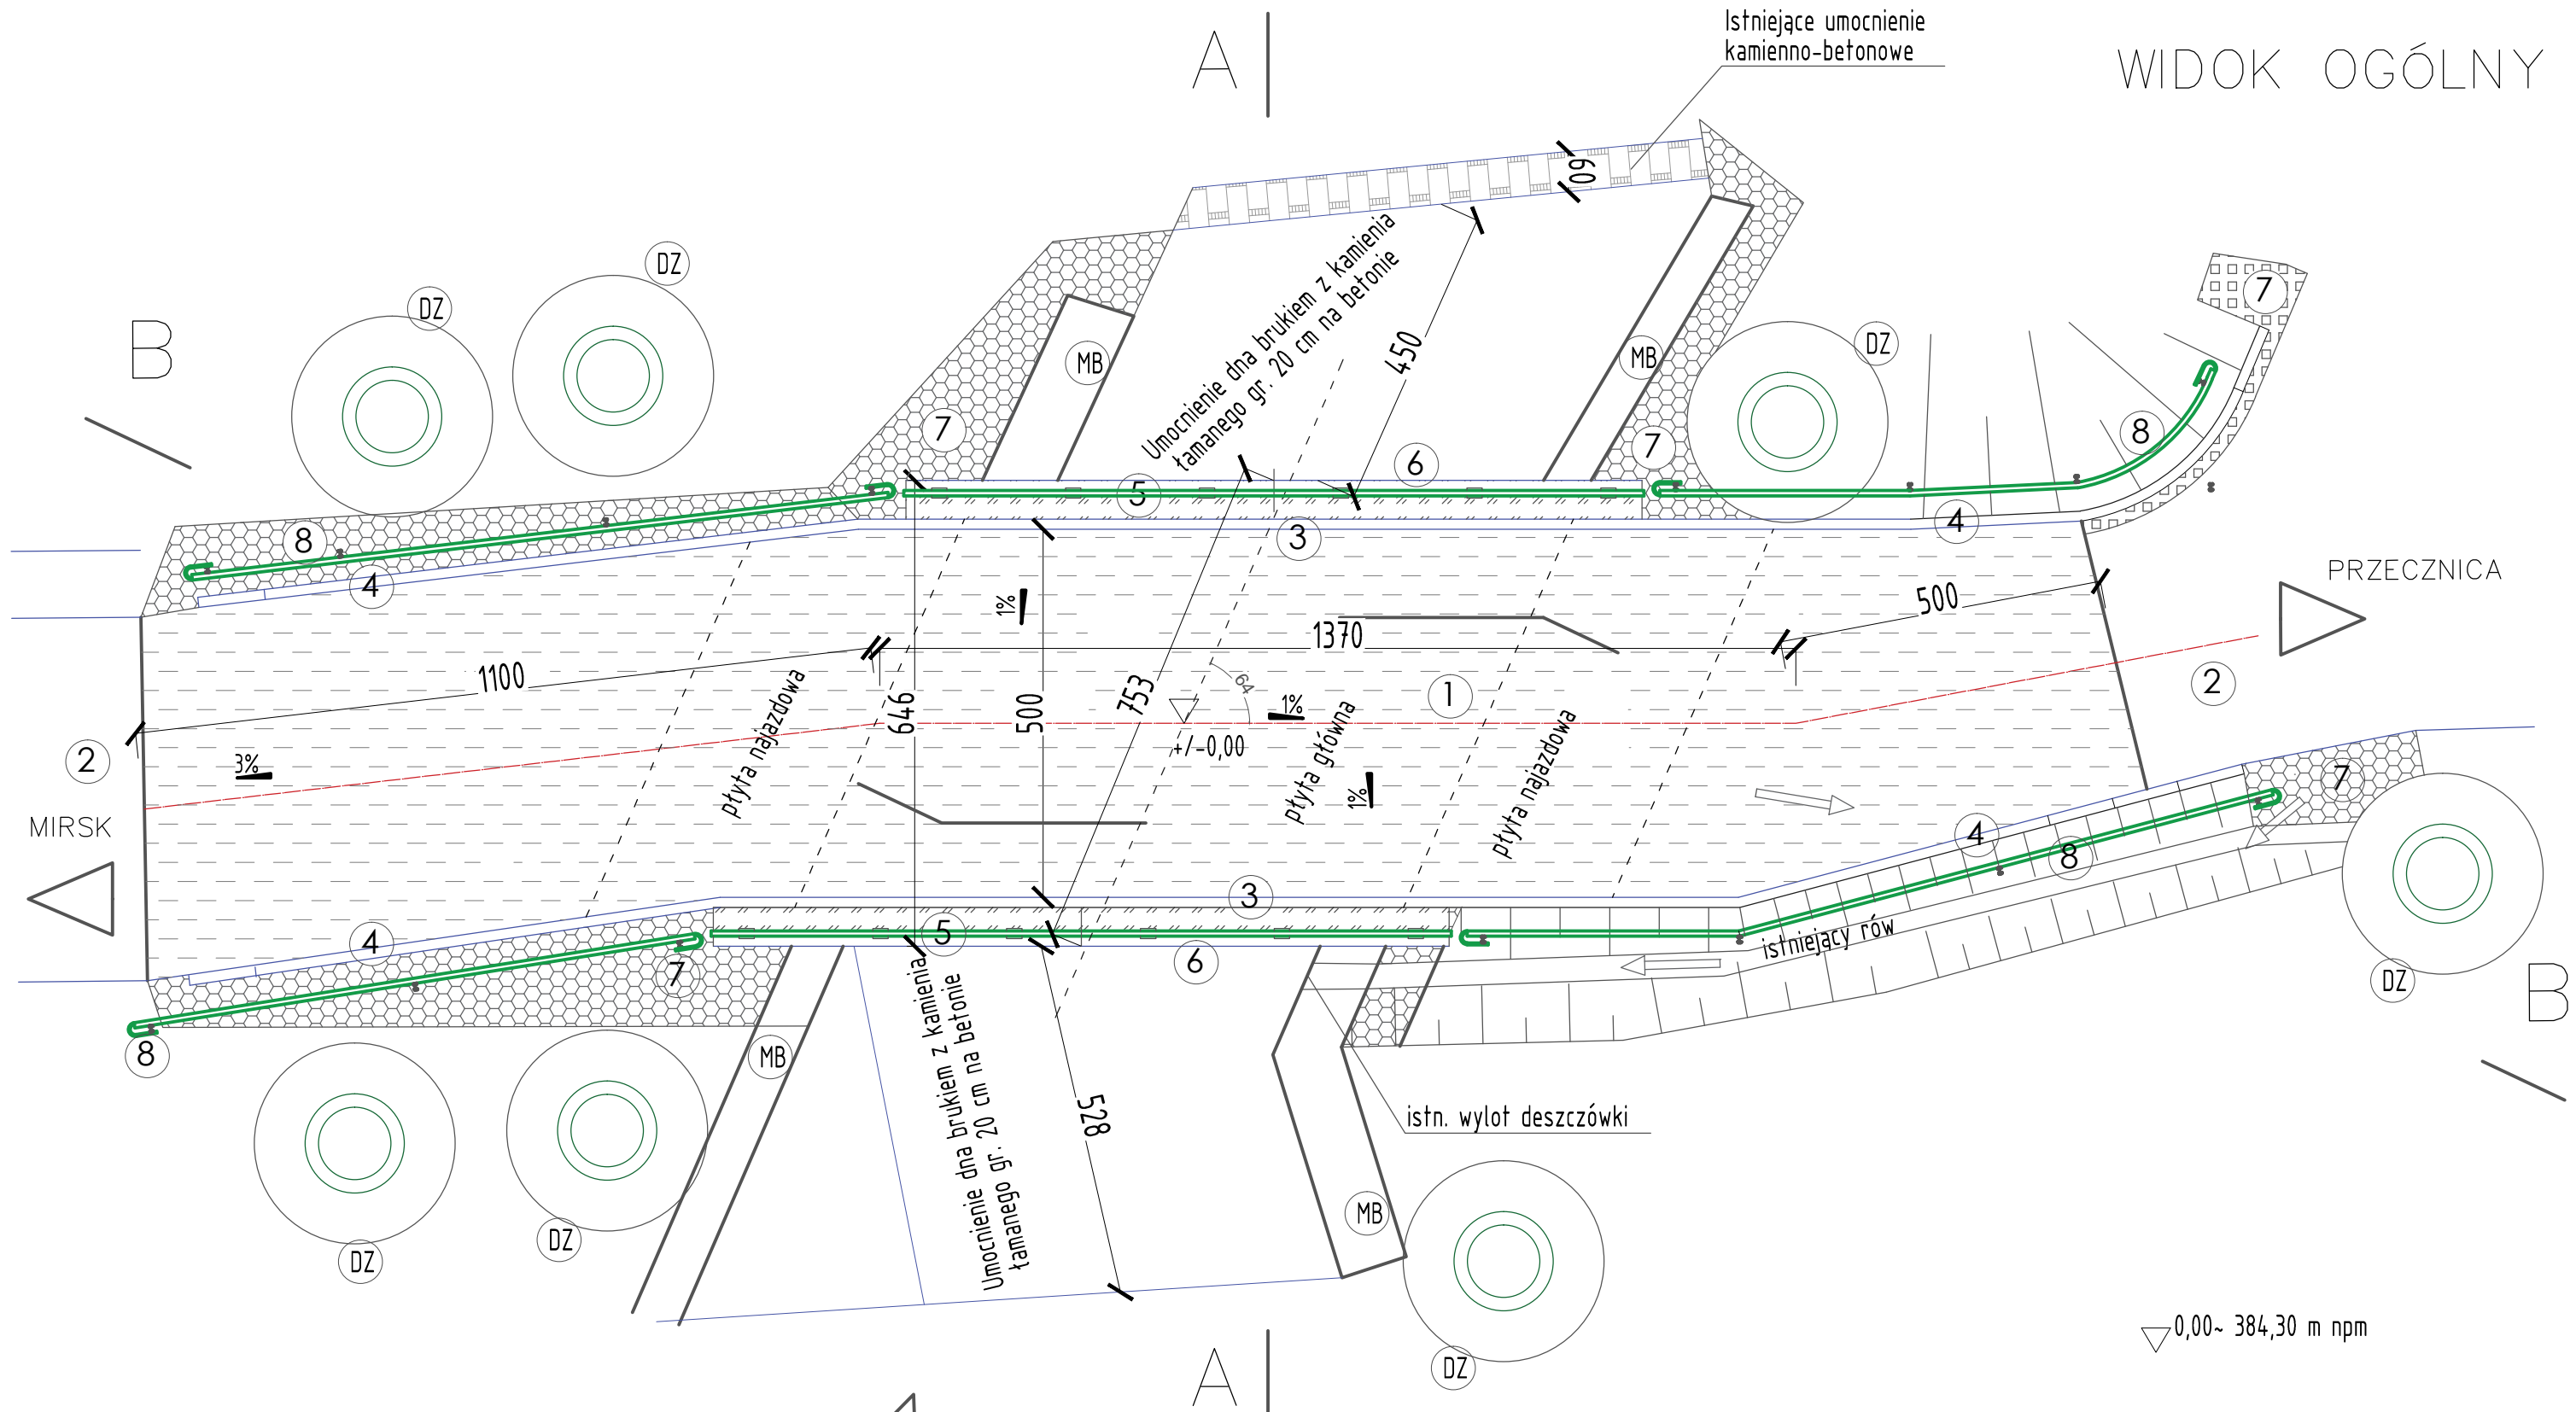

- 1 Nawierzchnia AC11S
 - 2 Nawierzchnia asfaltowa istniejąca
 - 3 Krawężnik mostowy 15/20/100
 - 4 Krawężnik drogowy 15/30/100
 - 5 Balustrada stalowa l = 1106 cm, h = 110 cm
 - 6 Kapy mostowe
 - 7 Umocnienia z kostki granitowej 11/11 cm
 - 8 Bariera drogową SP05
- MB - istniejące mury brzegowe z ociosów granitowych
 DZ - drzewa do zabezpieczenia

BIURO PROJEKTÓW i OBSŁUGI INWESTYCJI		INWESTOR	
ul. Szkolna 8, 59-830 OLSZYNA tel./fax (075) 72 12 690		Zarząd Dróg Powiatowych w Lwówku Śląskim ul. Szpitalna 4, 59 - 600 Lwówek Śląski	
JANUSZ PETRUCH		UMOWA NR	
ZADANIE	Przebudowa mostu przez rz. Mrożynkę w ciągu drogi powiatowej nr 2505D w km 0+189 w m. Młqdz.		
LOKALIZACJA	dz. nr 181,539 - droga, dz. nr 183 - rzeka : obręb Młqdz		
ZESPÓŁ	IMIĘ I NAZWISKO	nr uprawnień	nr czł. izby
OPRACOWAŁ	mgr inż. Janusz Petruch	JG-66/96	po5/80/1458/02
SPRAWDZAJĄCY	mgr inż. Dariusz Rusnak	12/96/ZG	po5/80/0427/01
TEMAT	WIDOK OGÓLNY		SKALA 1:100
FAZA	PROJEKT BUDOWLANY		NR RYSUNKU STR. 2
BRANŻA	MOSTOWA		

▽0,00~ 384,30 m npm