


ELEWACJE

PROJEKTOWANA CZĘŚĆ BIUROWO SOCJALNA NR 2

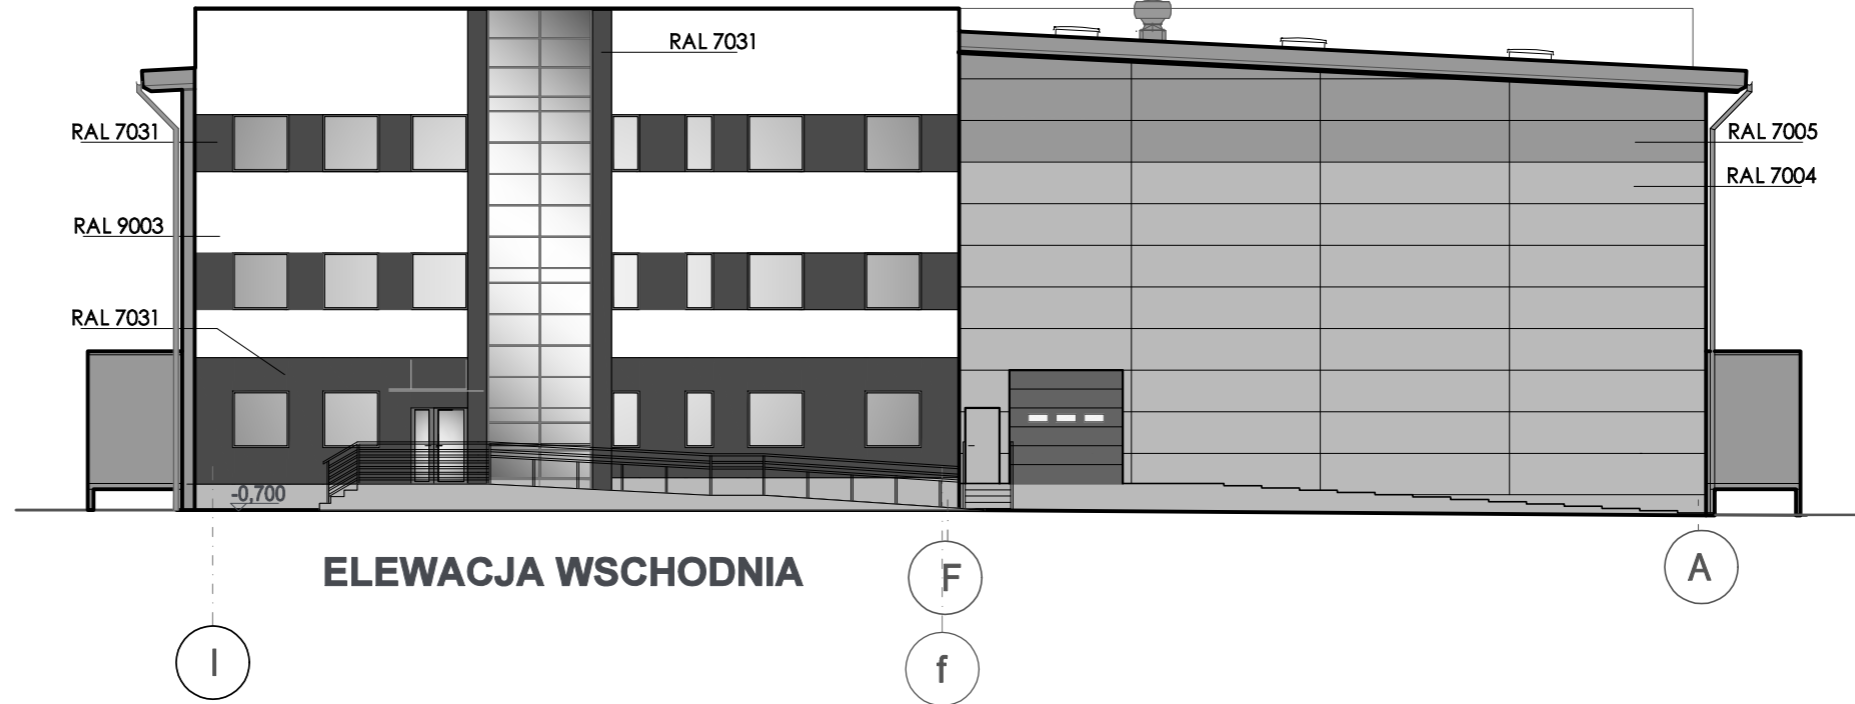

ELEWACJA WSCHODNIA

PROJEKTOWANA CZĘŚĆ BIUROWO SOCJALNA NR 2

PROJEKTOWANA CZĘŚĆ MAGAZYNOWA

ISTNIEJĄCA CZĘŚĆ MAGAZYNOWA




ELEWACJA PÓŁNOCNA

ISTNIEJĄCA CZĘŚĆ MAGAZYNOWA

PROJEKTOWANA CZĘŚĆ MAGAZYNOWA

PROJEKTOWANA CZĘŚĆ BIUROWO SOCJALNA NR 2

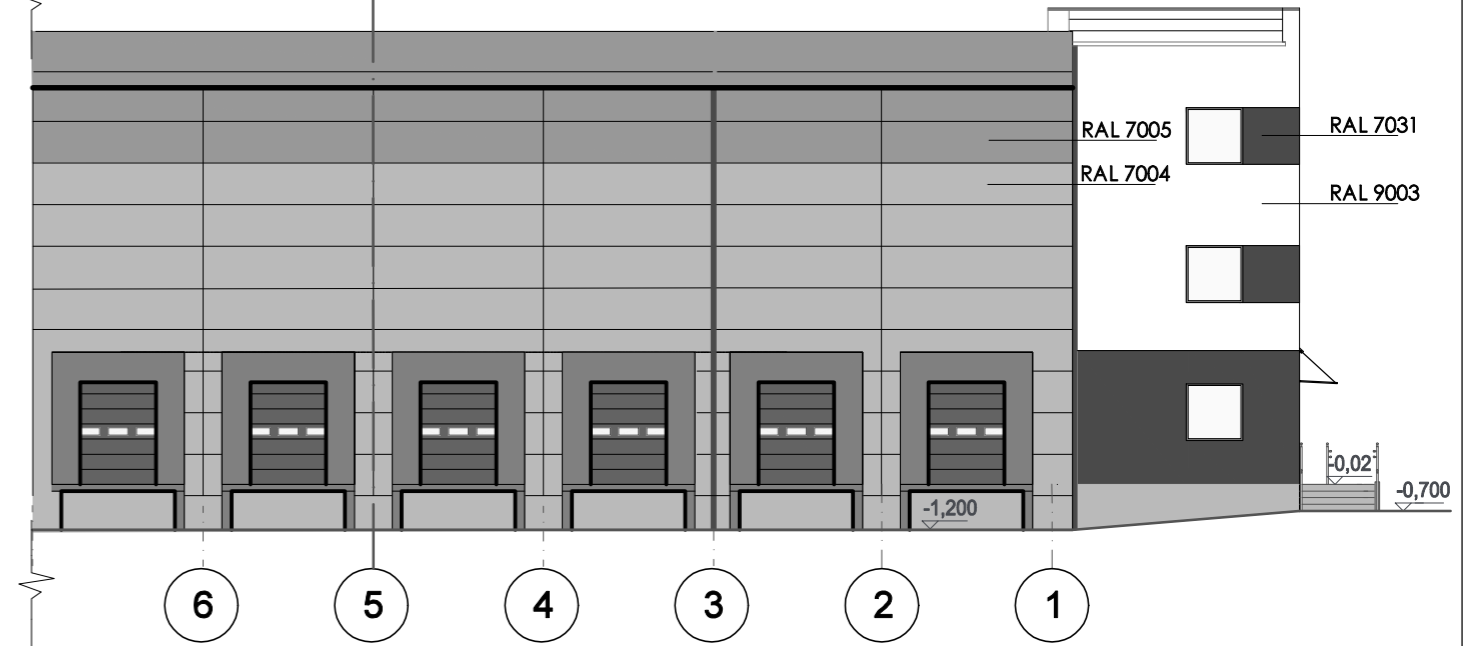

ELEWACJA POŁUDNIOWA

ABM	PRACOWNIA PROJEKTOWA Rzeszów ul. Rataja 22/4		PT	
			Architektura	
		Format A3		
Przedmiot rysunku:	ELEWACJE BUDYNKU		skala:	nr rys.:
Obiekt:	Hala magazynowa z cz. biur-socj. w Rudnej Małej	nr upr.	1:200	23
Projektant:	mgr inż. arch. Krzysztof Kuźniar	A-47/93	06.2023	podpis
Oprac.:	mgr inż. arch. Angelika Terczyńska		06.2023	
Sprawdził:	mgr inż. arch. Jarosław Łukasiewicz	82/98	06.2023	
Prawa autorskie zastrzeżone, powielanie i udostępnianie bez zgody autorów zabronione.				