

DOSWIETLENIE TERENU DZ. NR 5/2 OBR. 223 UL. SMOLEŃSKA


Prezydent Miasta Bydgoszczy
ul. Jezuitska 1
85-102 Bydgoszcz
tel. 52 5858367

Nr sprawy: WMG-I.6621.2032.2021

WYRYS Z MAPY EWIDENCYJNEJ

Skala 1:2000

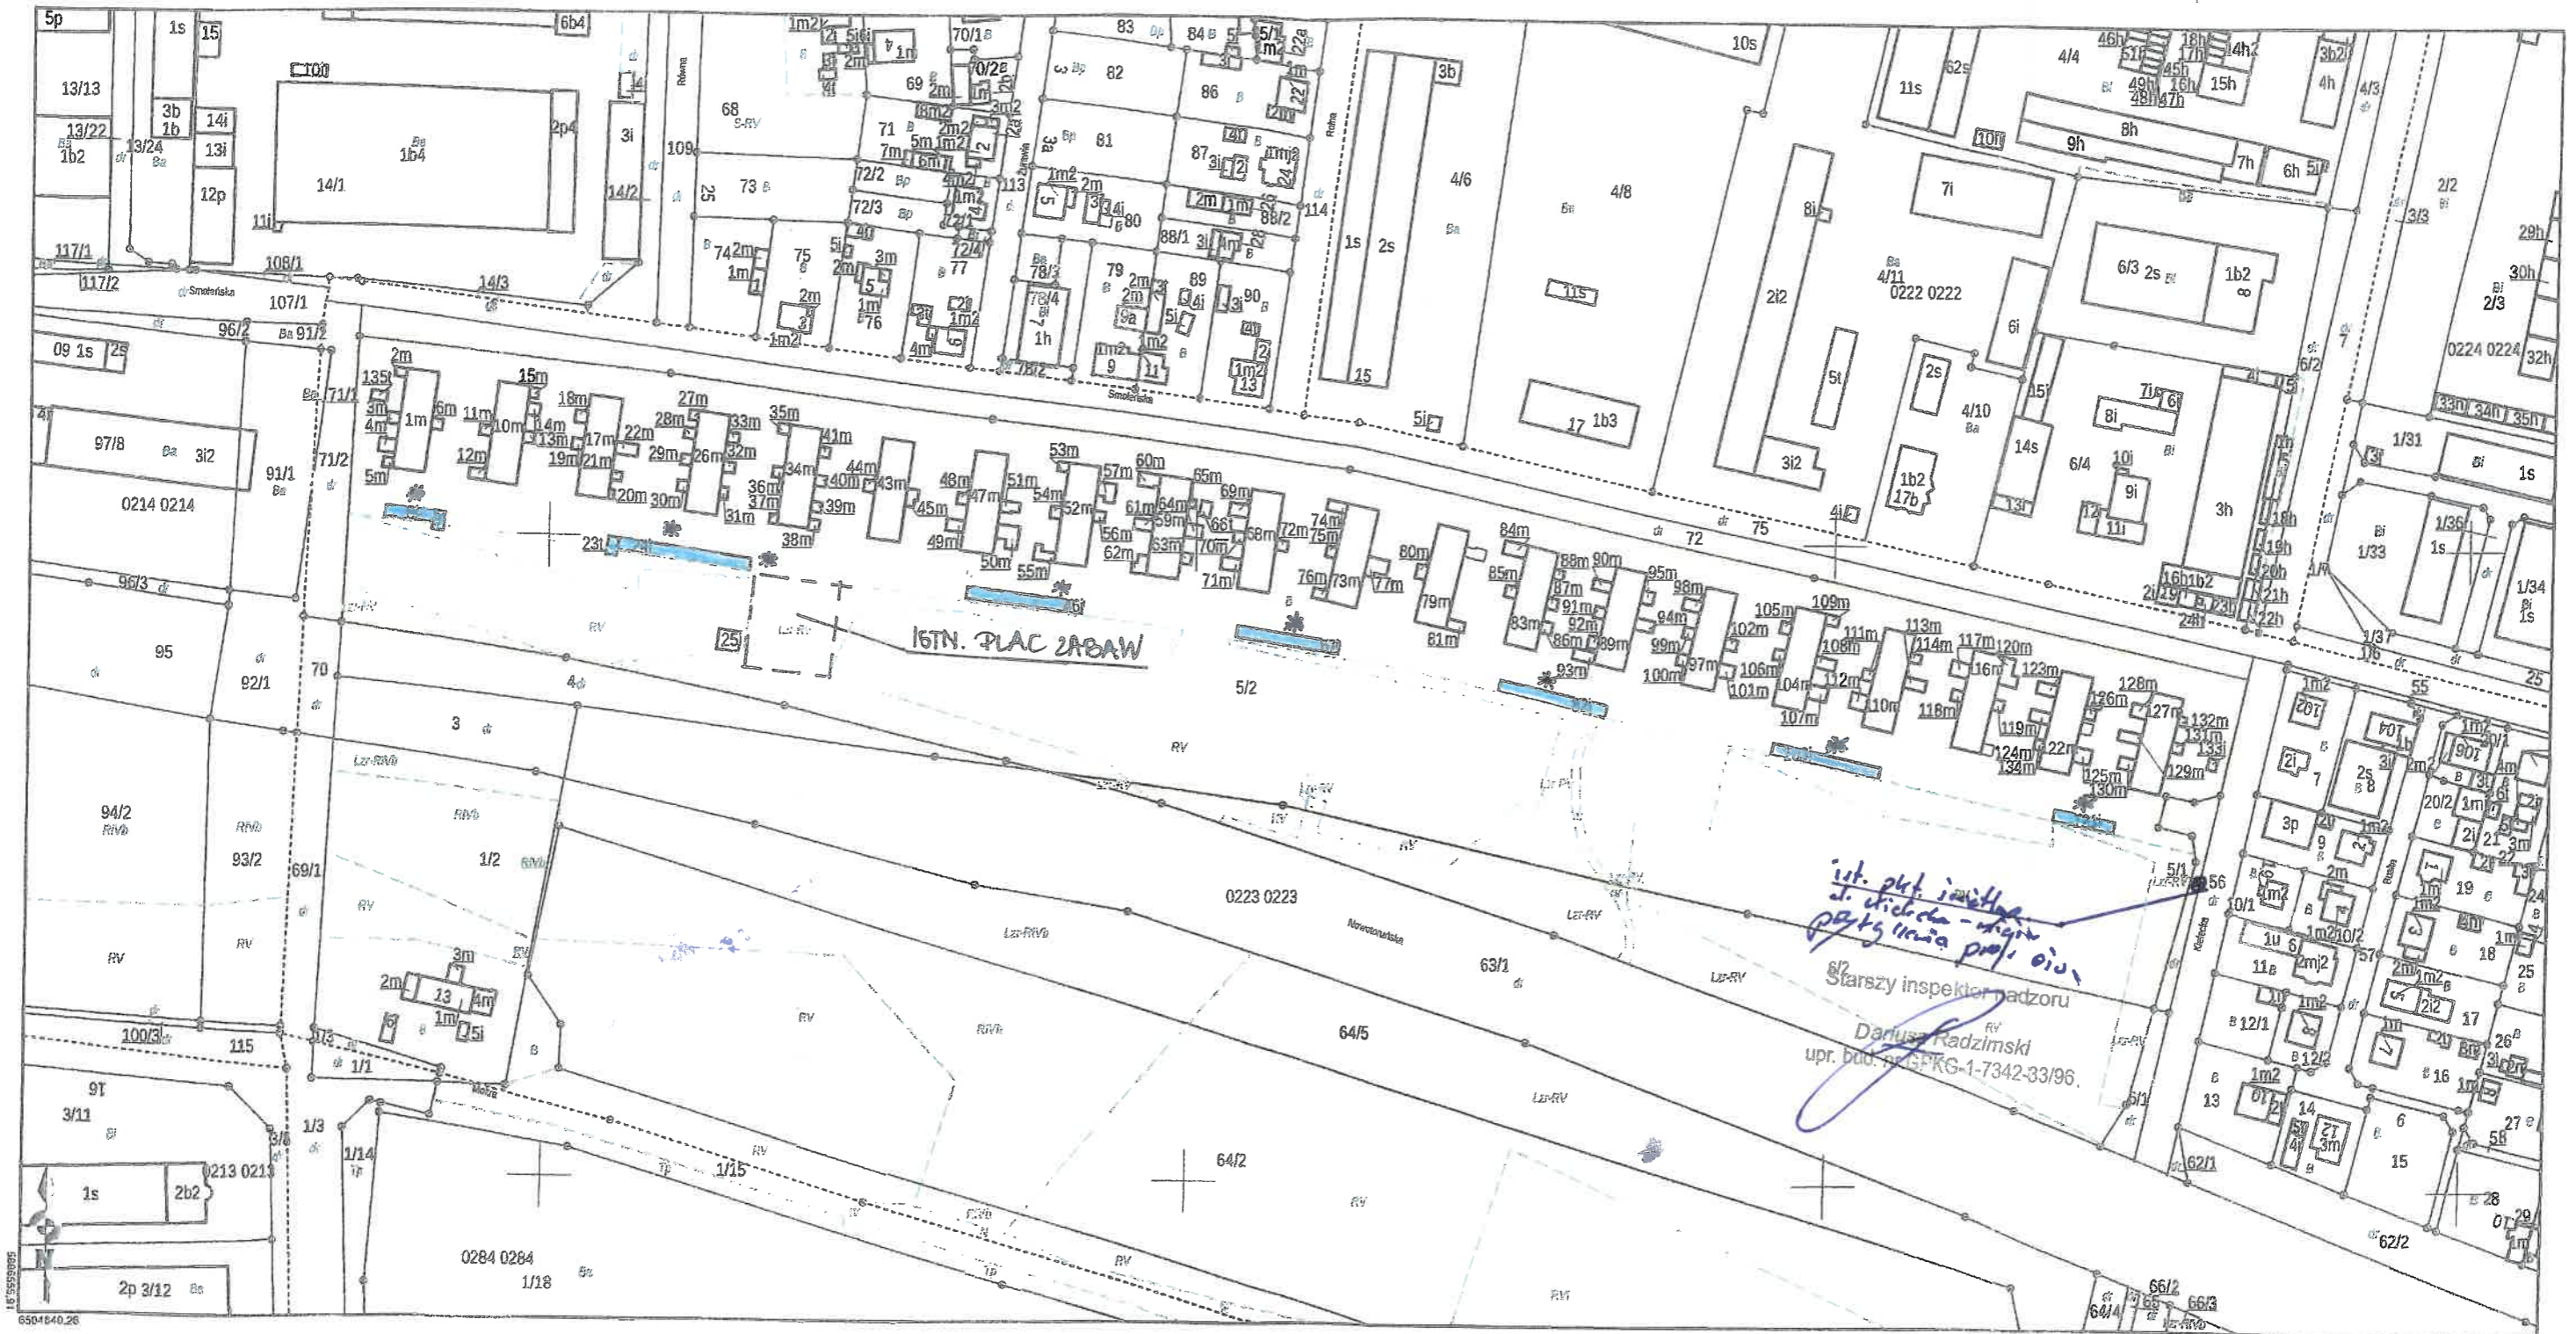

Województwo: kujawsko-pomorskie
Powiat: M. BYDGOSZCZ
Gmina: M. Bydgoszcz
Jednostka ew.: 046101_1 - Miasto Bydgoszcz
Obręb: 0223 - 0223
Arkusz mapy: -
Numer działki: 5/2



ist. part. im. ul. Smoleńska - ul. Nowotomulska - ul. Piłsudskiego
Starszy inspektor nadzoru
Dariusz Radzinski
upr. bud. arch. PKG-1-7342-33/96.

Sporządził(a): Anna Bystroń-Jeziorska, według stanu na dzień: 2021-04-16

Adnotacje:

-  — BUDYNKI GOSPODARCZE DO DOSWIETLENIA
-  — PROPONOWANA LOKALIZACJA LAMP

(Pieczęć urzędowa)



(Data i podpis)

(Imię i nazwisko oraz stanowisko służbowe osoby reprezentującej organ)

up. PREZ. MIASTA

Anna Bystroń-Jeziorska
inspektor nadzoru