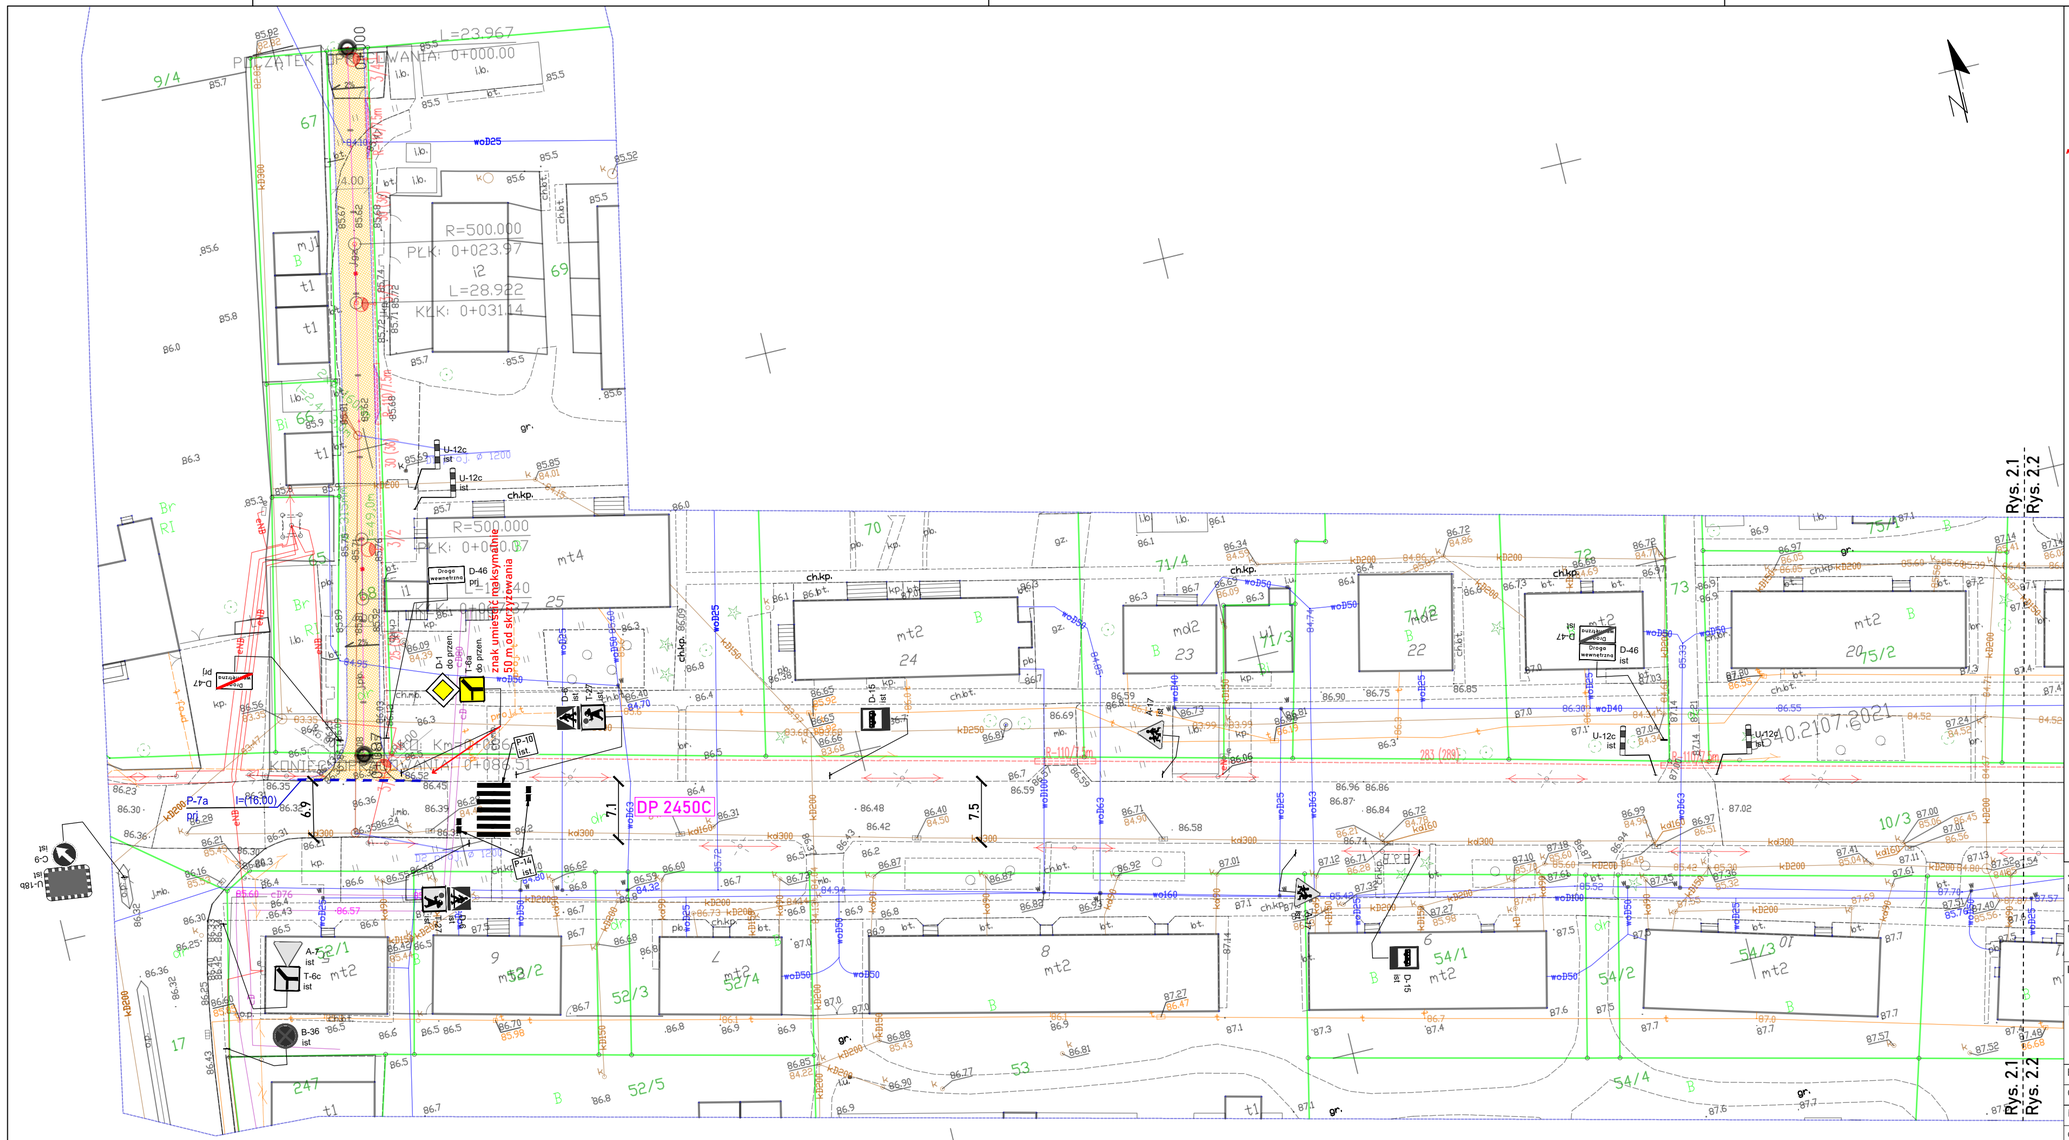

LEGENDA

- A-17 ist – istniejące oznakowanie pionowe - bez zmian
- D-1 do przen. / T-6a do przen. – istniejące oznakowanie pionowe do przeniesienia wraz ze wskazaniem nowej lokalizacji
- Droga wewnętrzna D-46 prj – projektowane oznakowanie pionowe
- P-10 ist. – istniejące oznakowanie poziome - bez zmian
- P-10 do przen. – istniejące oznakowanie poziome do przeniesienia wraz ze wskazaniem nowej lokalizacji
- P-7a l=(7.00) prj – projektowane oznakowanie poziome
- U-12c ist – istniejące urządzenie BRD - bez zmian

Jednostka projektowa:	**AKROID Andrzej Kurda** ul. Bukowa 27, 87-100 Toruń tel. 692 283 464			
Nazwa inwestycji:	**Przebudowa dróg na terenie miejscowości Polanowice**			
Inwestor:	**Gmina Kruszwica** ul. Nadgoplańska 4 88-150 Kruszwica			
Lokalizacja:	województwo: kujawsko-pomorskie, powiat: inowrocławski, miejscowość: Polanowice, obr.: 0031 Polanowice, jedn. ew. 040706_5 dz. nr: 58, 85, 73, 68- wew, 10/3			
Branża:	Inżynieria ruchu			
Opracowujący:	inż. Adam Zalewski			
Nazwa rysunku:	Stała organizacja ruchu			
data: 11.2021	skala: 1:500	numer rysunku: 2.1	numer strony:	