



WIDOK OGÓLNY ZJAZDU DO POSESJI

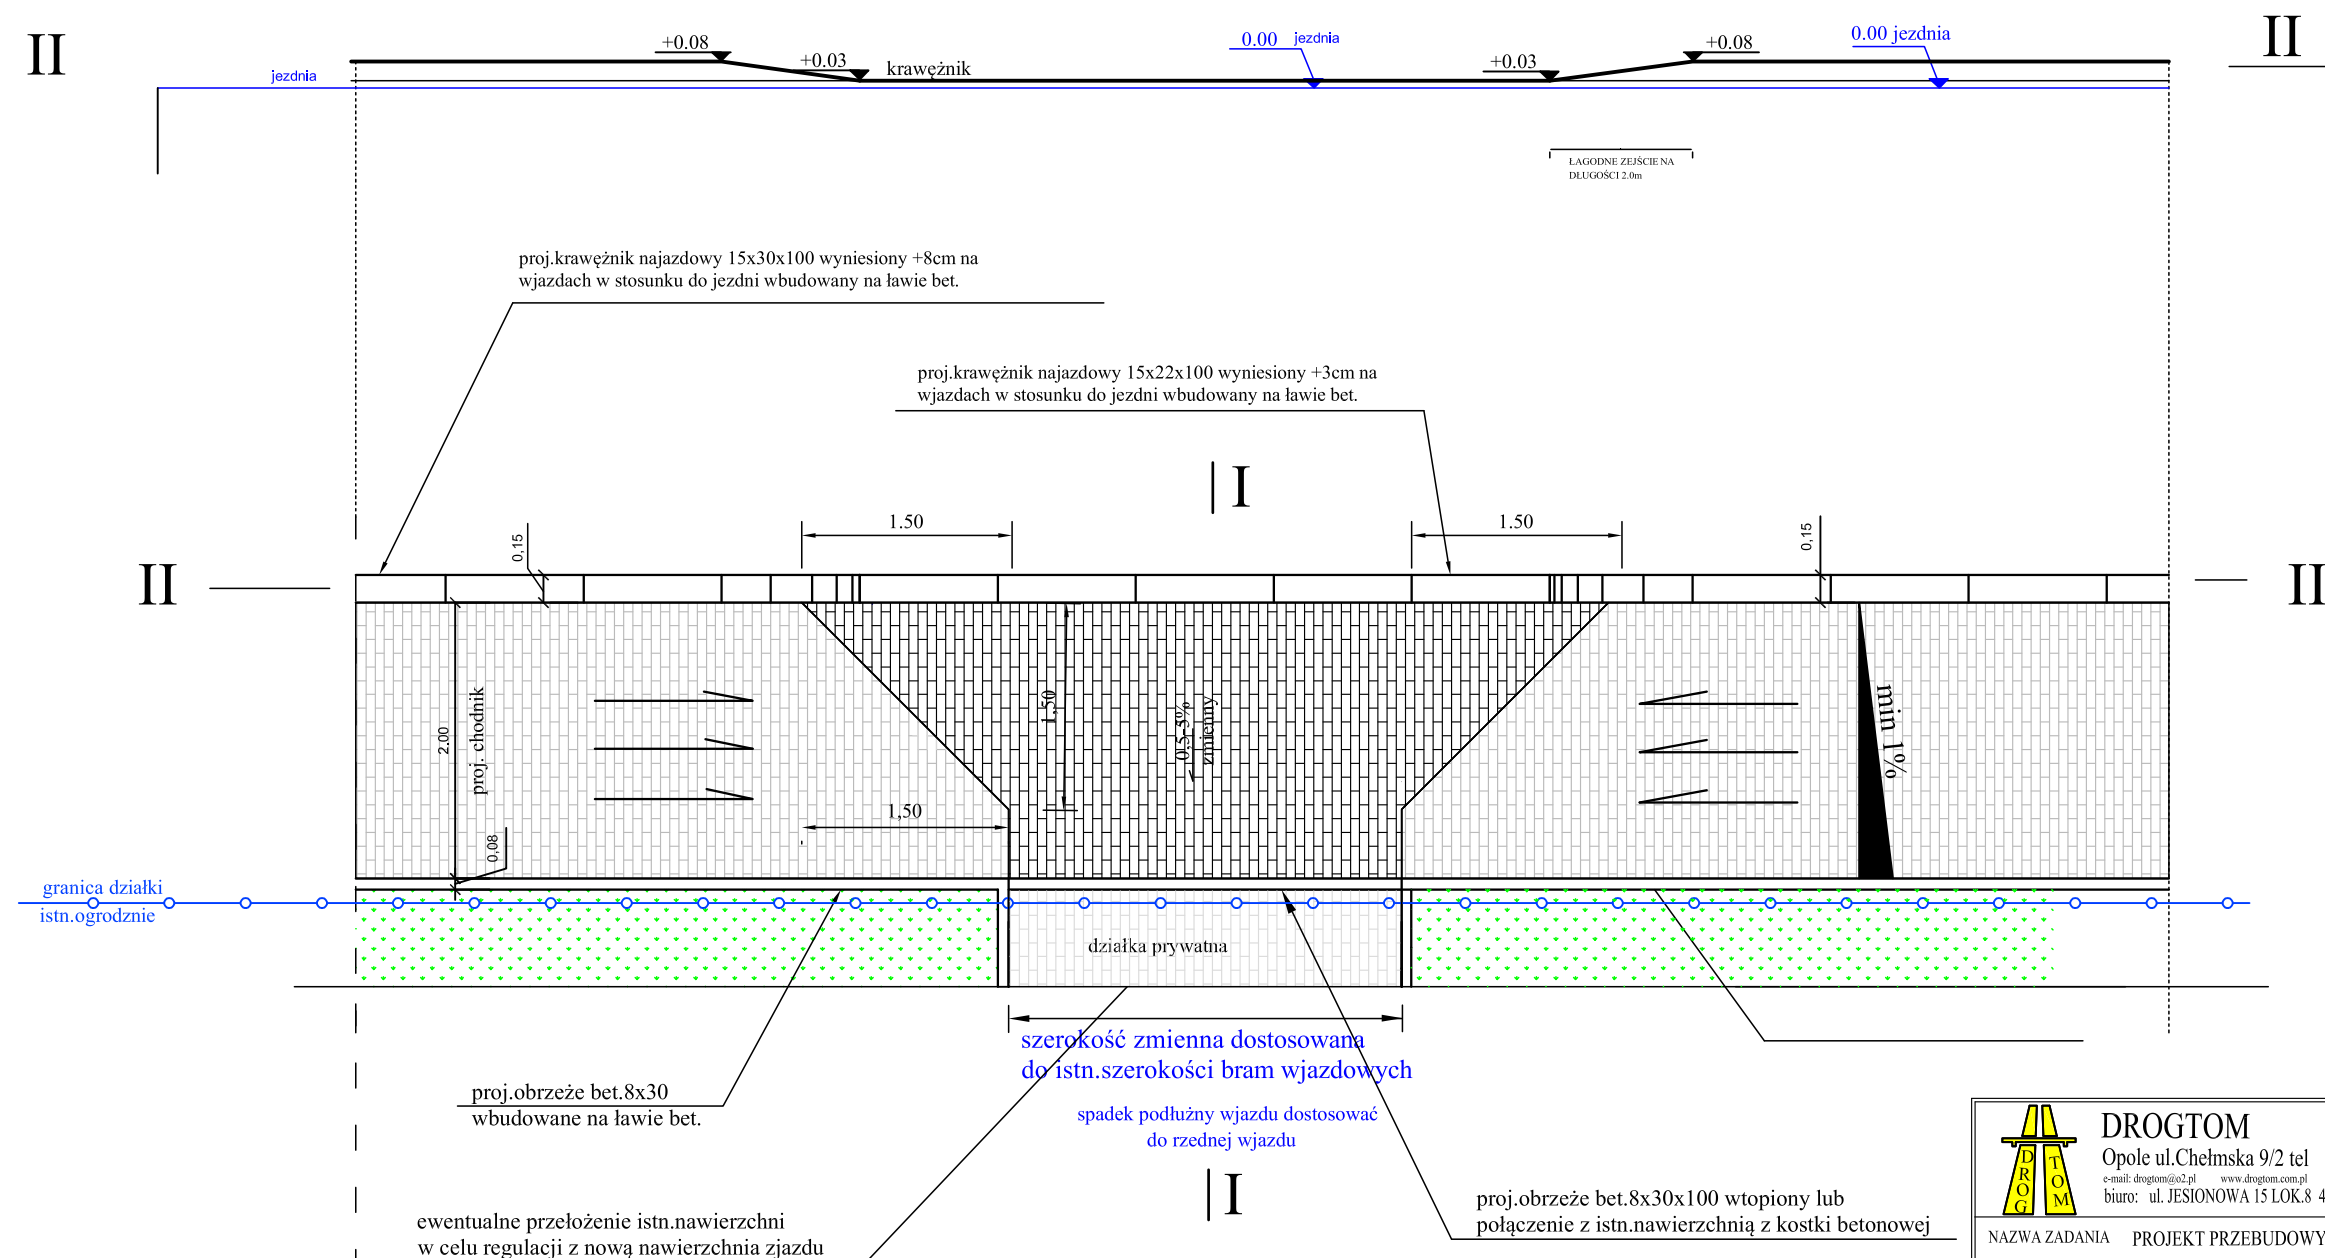

Uwaga. W miejscach bram wjazdowych należy zastosować obrzeże bet 8x30x100 wtopione lub połączyć się z istn.nawierzchnią utwardzoną działki prywatnej - posesji

 DROGTOM Opole ul.Chełmska 9/2 tel e-mail: drogtom@o2.pl www.drogtom.com.pl biuro: ul.JESIONOWA 15 LOK.8 45-409 Opole tel. 608 498 304		
NAZWA ZADANIA		
PROJEKT PRZEBUDOWY DROGI GMINNEJ NR 109215		
O ULICY WIEJSKIEJ W MIEJSCOWOŚCI DĄBROWA		
TYTUŁ RYSUNKU		
WIDOK OGÓLNY WJAZDU		
INWESTOR		
GMINA DĄBROWA		
LOKALIZACJA		
	NAZWISKO	PODPIS
PROJEKTANT	mgr inż. Tomasz Sokulski	
branża drogowa	upr. bud. nr OPL/0243/PWOD//06	
OPRACOWAŁ	mgr inż. Grzegorz Kaczmarek	
branża drogowa	OPL/0972/PWOD/13	
DATA	SKALA	NR RYSUNKU
06/2020	1 : 25	D9