


DETAL PODŁĄCZENIA KANAŁÓW DO JEDNOSTKI KLIMATYZACJI

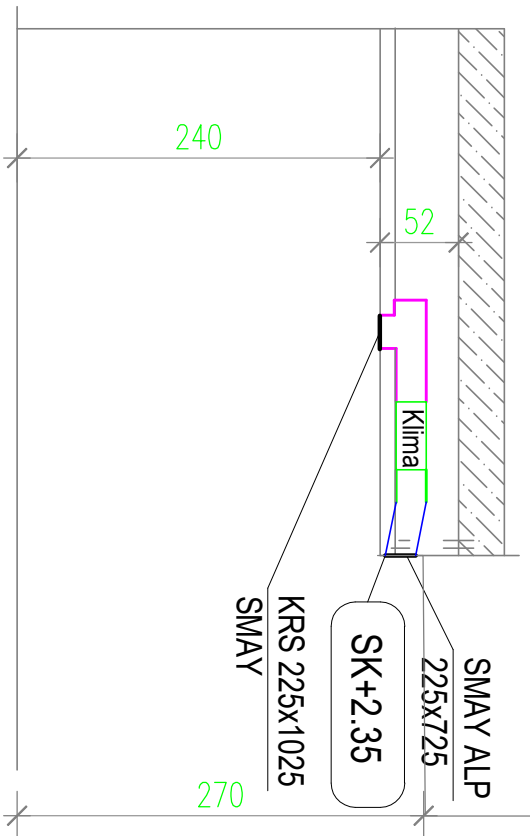


LEGENDA:

- instalacja freonowa
- instalacja odprowadzenia skroplin
- instalacja zimnej wody użytkowej
- instalacja ciepłej wody użytkowej
- Projektowana instalacja kanalizacji sanitarnej
- Projektowany zawór odcinający

Średnica zewnętrzna x grubość
External diameter x thickness
Ø20x2,8

Średnica nominalna
Nominal diameter
DN20

- demontaż
- U Umywalka
- ZL Zlew
- WC Toileta
- ZM Zmywarka
- W1 Wodonierz do wody zimnej jednostranionowy
- W2 Wodonierz do wody ciepłej jednostranionowy

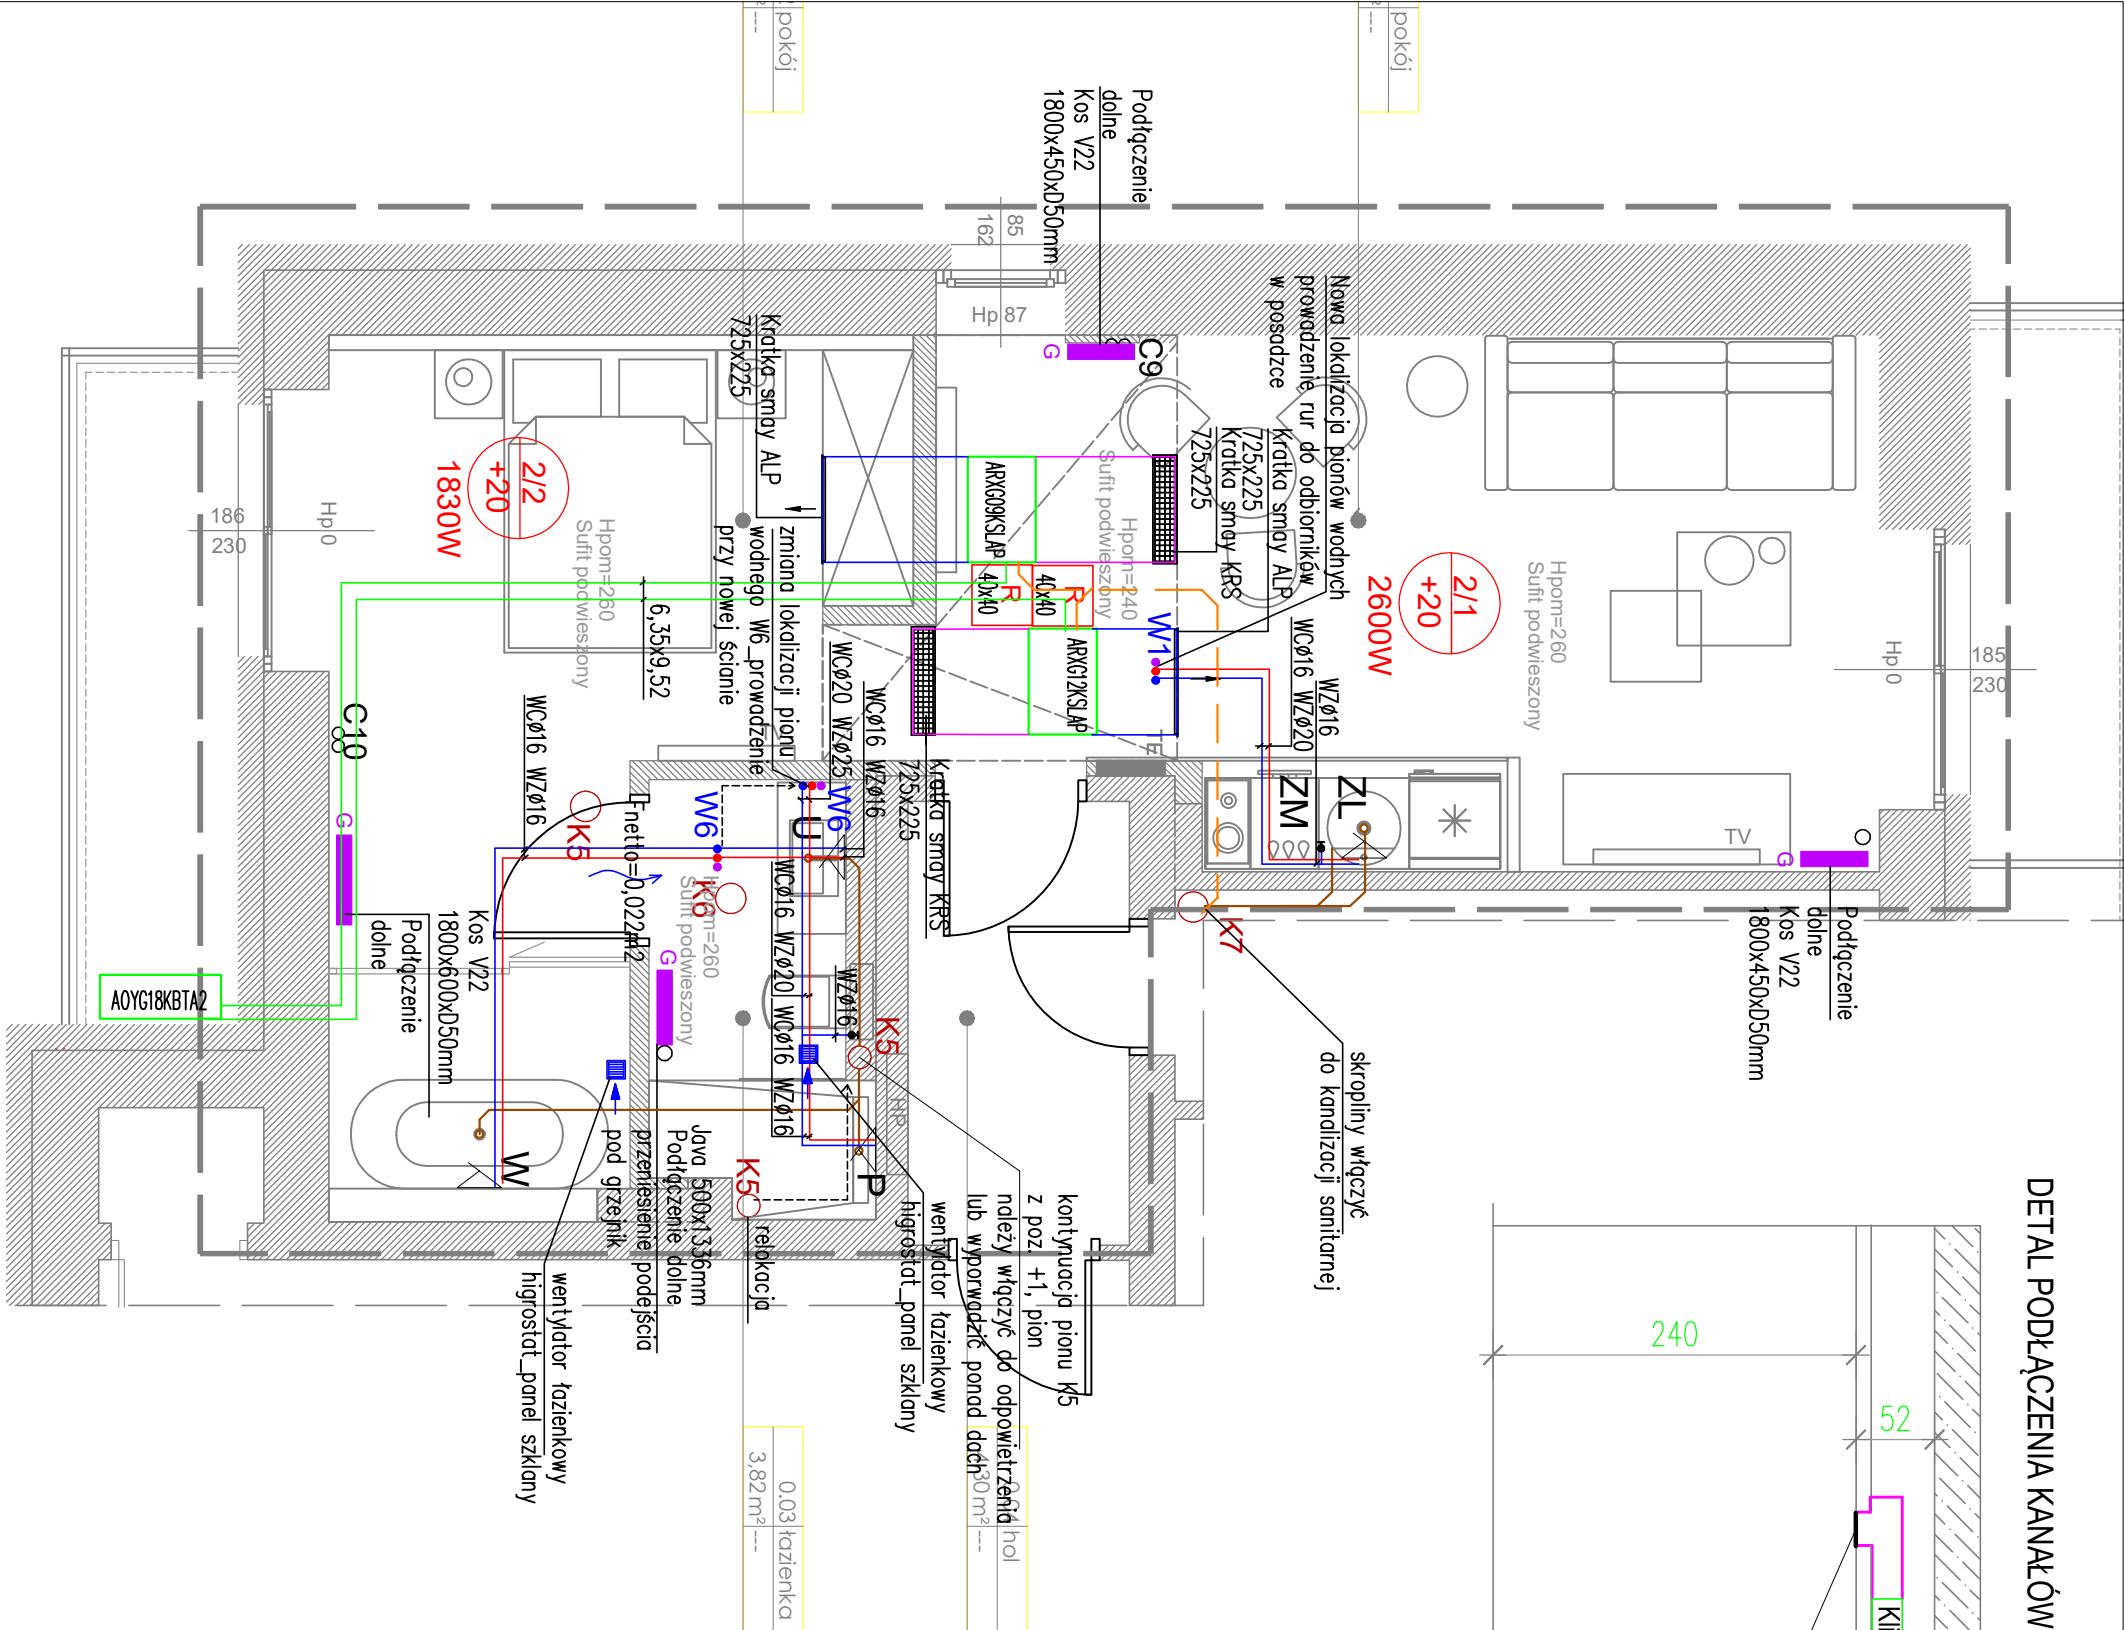

NAZWA PROJEKTU
PROJEKT WYKONAWCZY ARANŻACJI APARTAMENTÓW
W OŚRODKU WYPOCZYNKOWYM "WARSZAWIANKA"
W ŚWINOUŚCIU

NAZWA WYSIŁKU:
PIĘTRO 2 _ MONTAŻE
INSTALACJE SANITARNE I KLIMATYZACJI

mgr inż. Joanna Rajzer



INSTAL ONE Sp. z o.o.
ul. Paładowa 20/22
01-940 Warszawa

PW_202_IS_00

WZRAZ
PROJEKT WYKONAWCZY
NR PROJEKTU
700064

SKALA
1 : 50

DATA
06.02.2023

WZRAZ
00