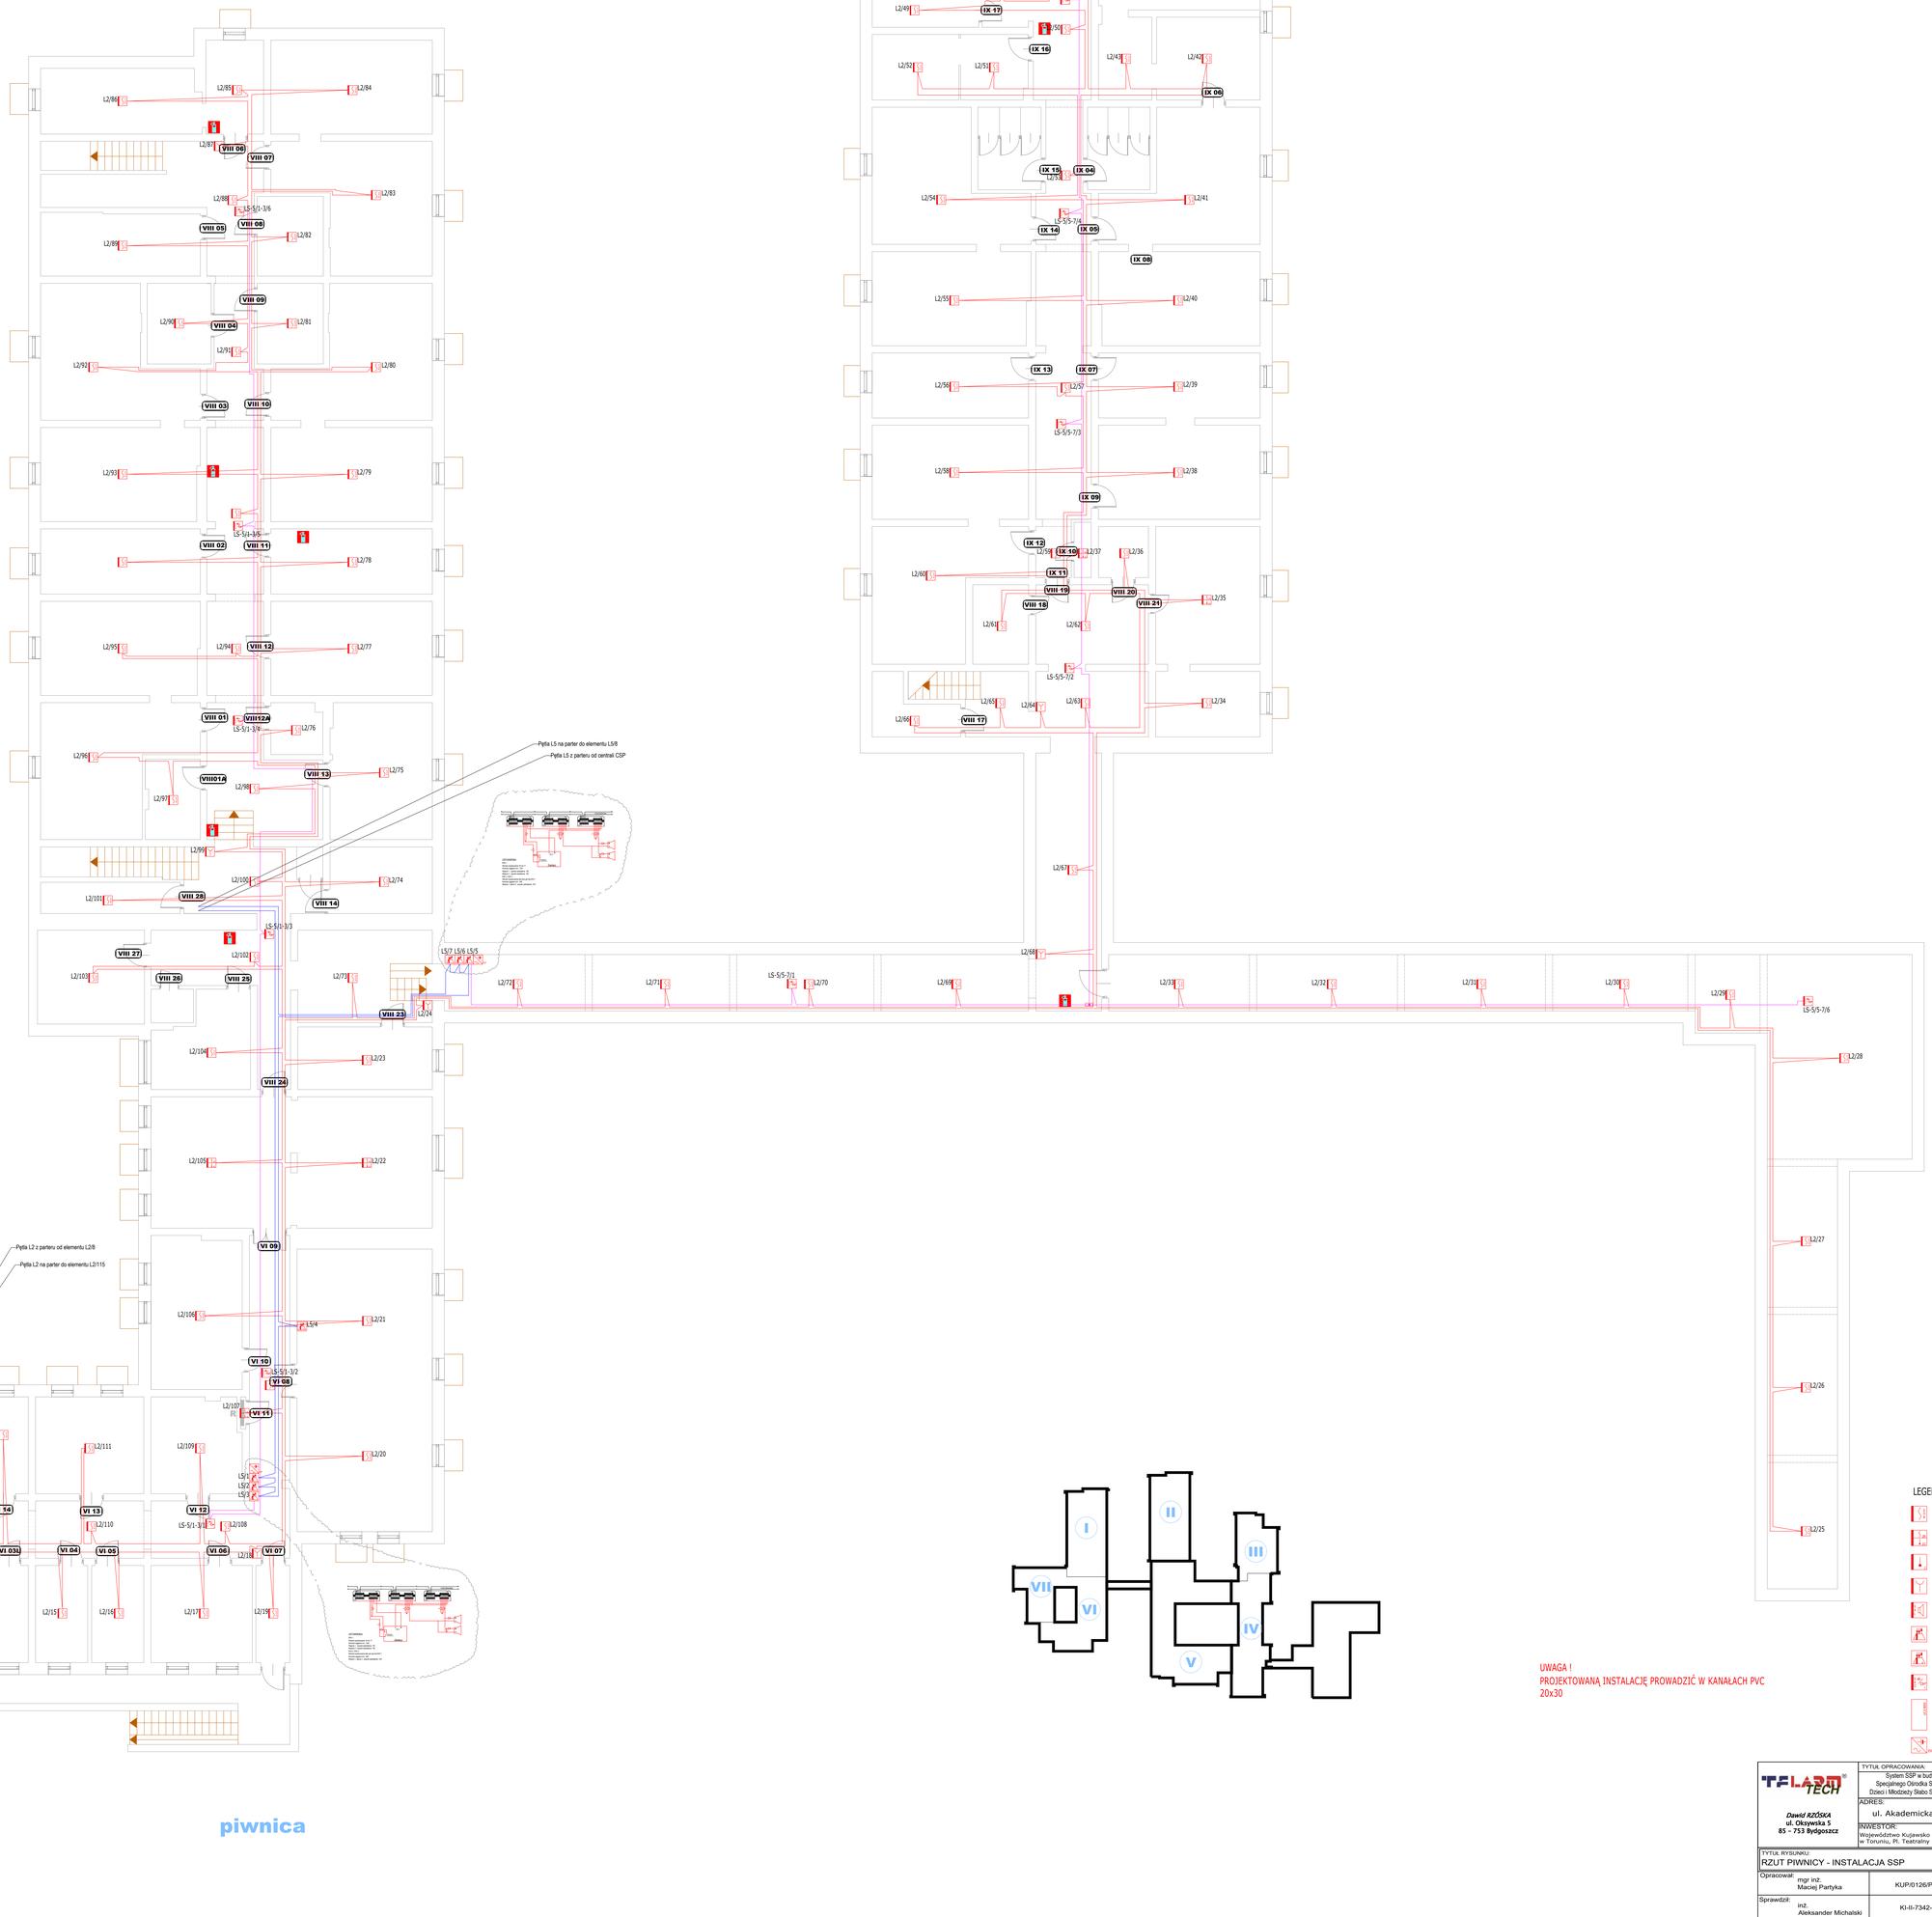

TELARM TECH
Dawid RZĘSKA
ul. Oksywska 5
85 - 753 Bydgoszcz

TYTUŁ OPRACOWANIA: System SSP w budynku Kujawsko – Pomorskiego Specjalnego Ośrodka Szkolno – Wychowawczego nr 2 dla Dzieci i Młodzieży Słabo Słyszącej im. Gen. Stanisława Maczka		BRANŻA: SYSTEM SYGNALIZACJA POŻARU
ADRES: ul. Akademicka 3 w Bydgoszczy		DATA: 05.2023
INWESTOR: Województwo Kujawsko – Pomorskie z siedzibą w Toruniu, Pl. Teatralny 2		NR RYS. SSP/1
TYTUŁ RYSUNKU: RZUT PIWNICY - INSTALACJA SSP		
Opracował: mgr inż. Maciej Partyka	KUP/0126/PBE/19	
Sprawdził: inż. Aleksander Michalski	KI-II-7342-97/98	