


ELEWACJA FRONTOWA

a4 skala 1:100

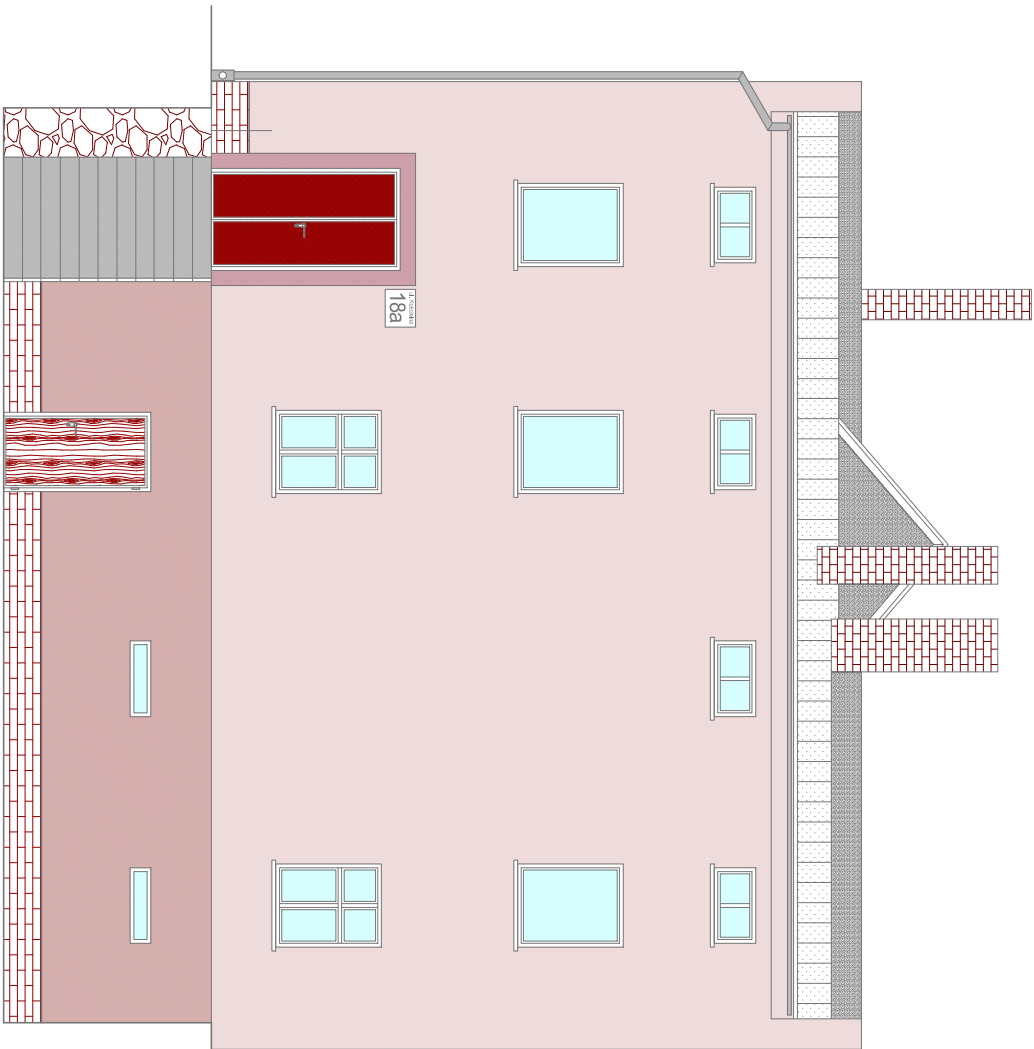

PALETA BARW BAUMIT LIFE:

BAUMIT LIFE 0639 ELEWACJE

BAUMIT LIFE 0635 PIWNICE

BAUMIT LIFE 0019  
- OPASKI, WNĘKI OKIENNE, PODOKIENNIKI

ISTNIEJĄCY MUR KAMIENNY  
DO KONSERWACJI

OKŁADZINA ŚCIENNA  
PŁYTY ŚCIENNE - PŁASKOWIEC CZERWONY

Uwaga. Barwy na wydruku mogą się różnić w stosunku do rzeczywistej barwy wzornika. Przed przystąpieniem do prac każdorazowo uzgodnić kolor tynku barwionego z inwestorem.

Investycja:	REMONT BUDYNKU MIESZKALNEGO, NOWA RUDA, UL. KOSCIELNA 18A, dz. 3/6/7/8, obr. 3 Nowa Ruda	Branża:	ARCHITEKTURA
Inwestor:	GNINA MIEJSKA NOWA RUDA 57-400 Nowa Ruda, ul. RYNEK 1,	Skala:	1:100
Tytuł:	ELEWACJA FRONTOWA	Numer:	1
Opracowanie:	inż. JACEK BRZOSZOWSKI mgr inż. PAWEŁ JAWOREK	Podpis:	
Podziałka		Data:	VII 2020
liniowa:	0 1 2 4m		

PRAWA AUTORSKIE ZASTRZEŻONE, KOPIOWANIE PROJEKTU BEZ PISEMNEJ ZGODY AUTORÓW ZABRONIONE.