


	powierzchnia kondygnacji (bez przedszkola) liczba osób na kondygnacji kategoria zagrożenia ludzi	- - -	ok. 600 m <sup>2</sup> do 26 + pelenci Zł. III	budynek nr 2 plan III piętra
---	--	-------------	--	------------------------------------

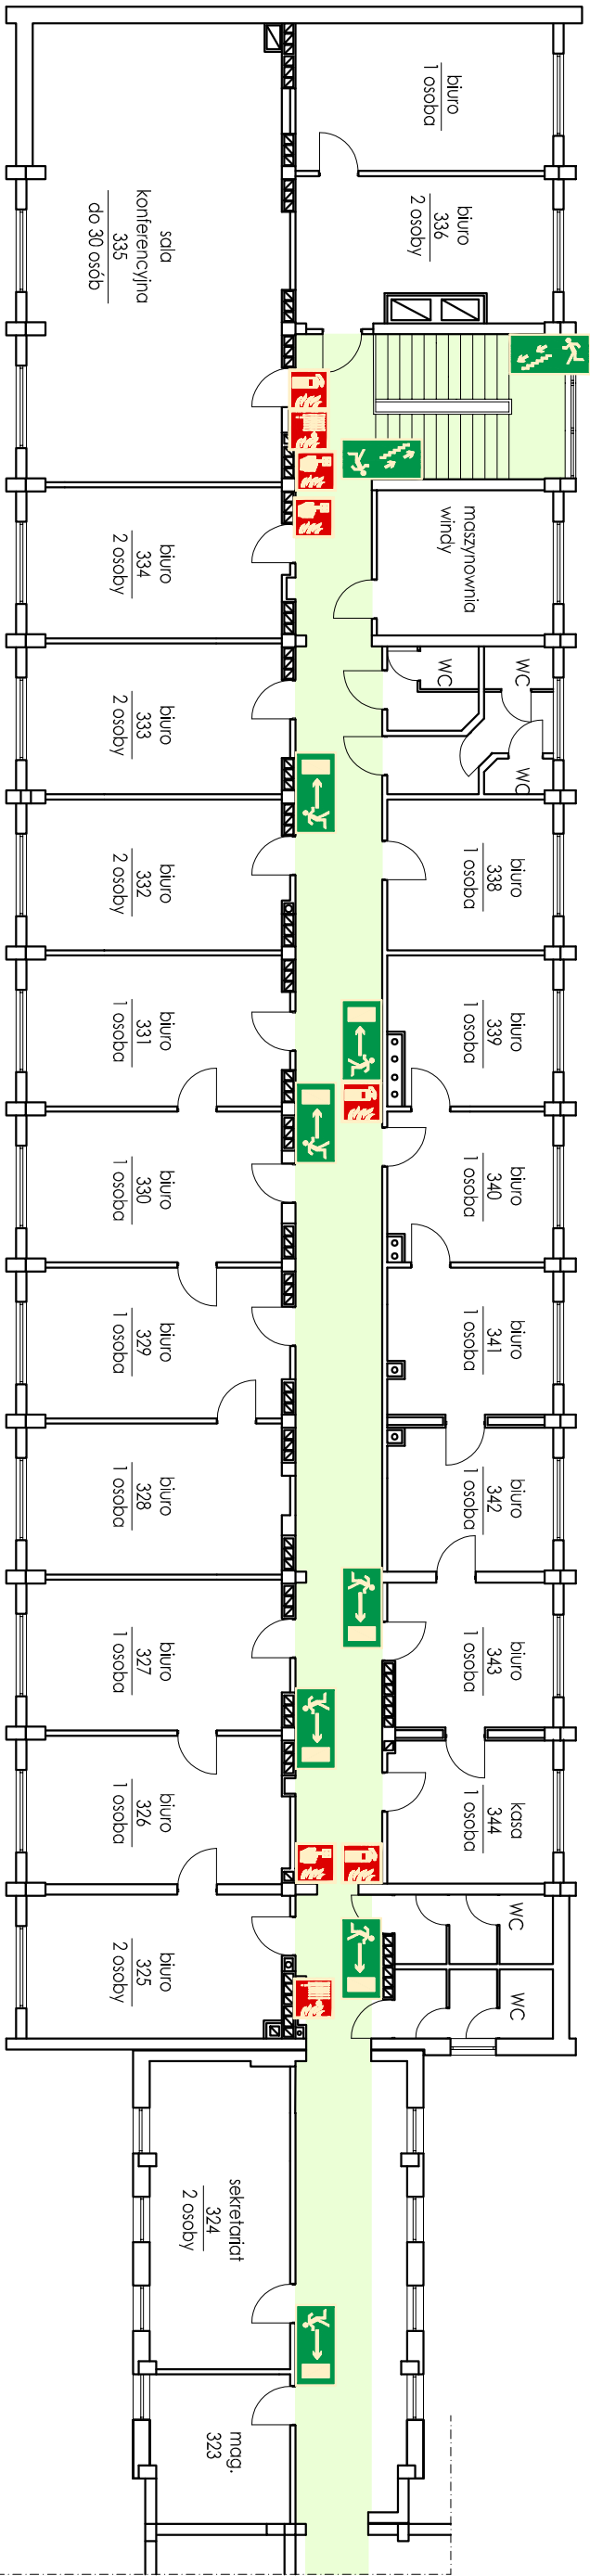

legenda

- miejsce użytkowania gaśnicy
- miejsce użytkowania hydrantu wewnętrznego
- kierunek do wyjścia drogi ewakuacyjnej
- miejsce użytkowania ręcznego ostrzegacza pożarowego
- dźwi ewakuacyjne
- kierunek do wyjścia drogi ewakuacyjnej schodami w dół