


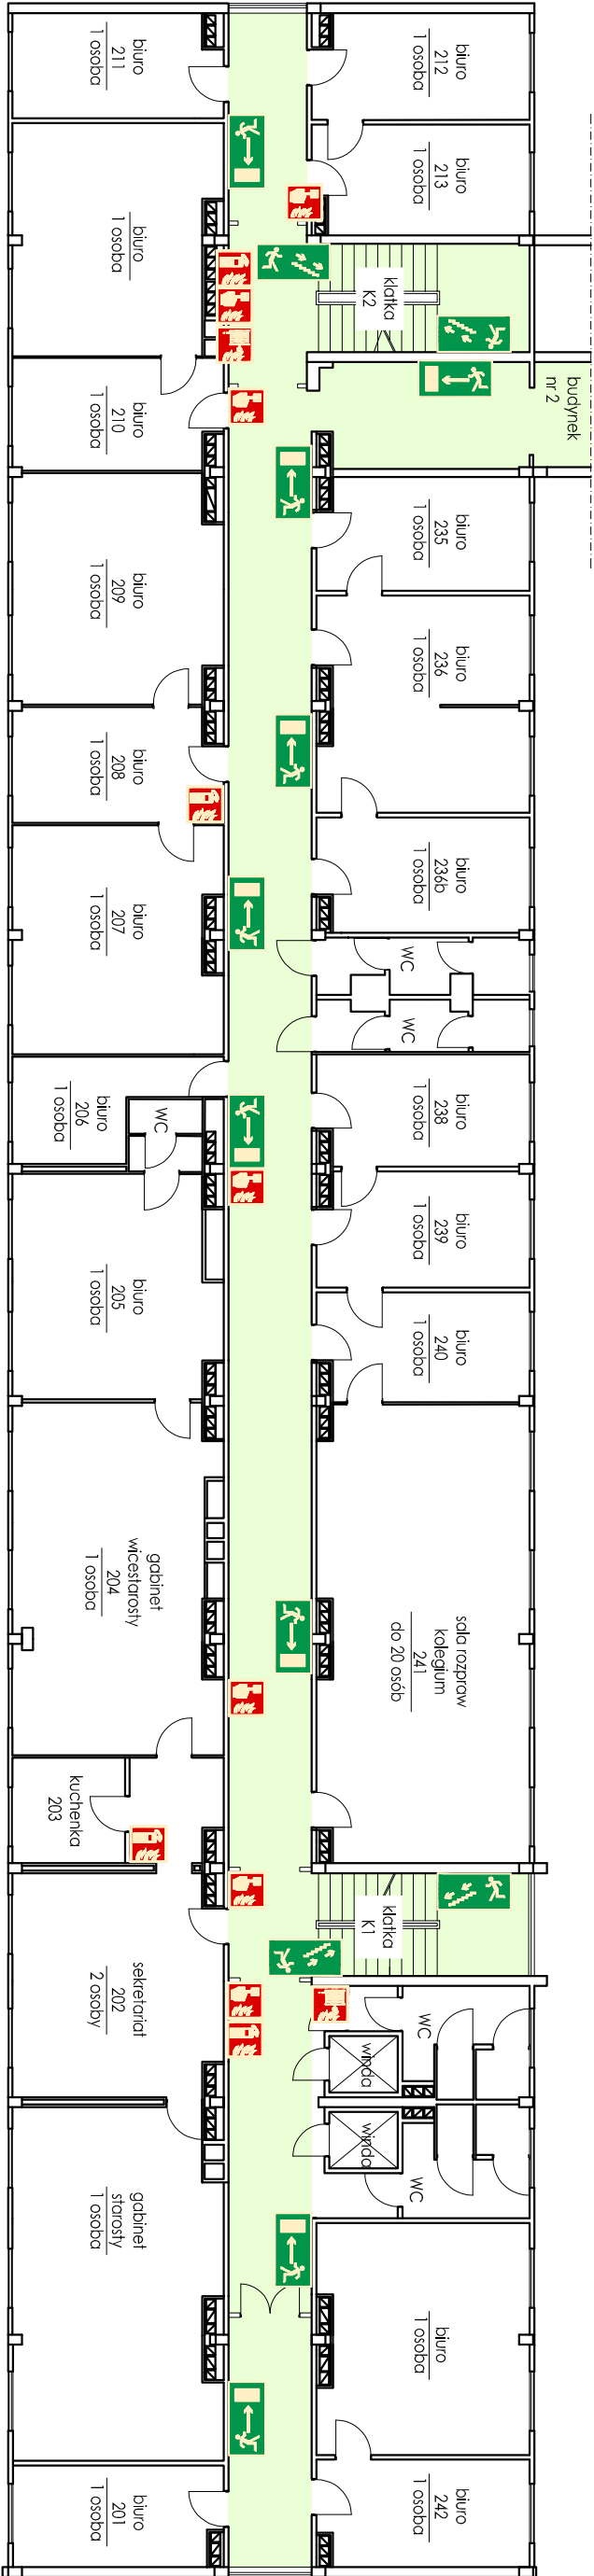

	<div>powierzchnia kondygnacji liczba osób na kondygnacji kategoria zagrożenia ludzi</div> <div>- - -</div>	<div>ok. 750 m² ok. 22 + pelenci ZL III</div>	<div>budynek nr 1 plan II piętra</div>
---------------------------------------------------------------------------------------	---	------------------------------------------------------------------	------------------------------------------------



legenda

-  miejsce użytkowania gaśnicy
-  miejsce użytkowania hydrantu wewnętrznego
-  kierunek do wyjścia drogi ewakuacyjnej
-  miejsce użytkowania ręcznego ośrodkacza pożarowego
-  drzwi ewakuacyjne
-  kierunek do wyjścia drogi ewakuacyjnej schodami w dół