powierzchnia kondygnacji	-	**ok. 1072 m²**	budynek nr 1 plan piwnicy
liczba osób na kondygnacji	-	**ok. 5**	
kategoria zagrożenia ludzi	-	**ZL III**	
gęstość obciążenia ogniowego	-	**do 500 MJ/m²**	

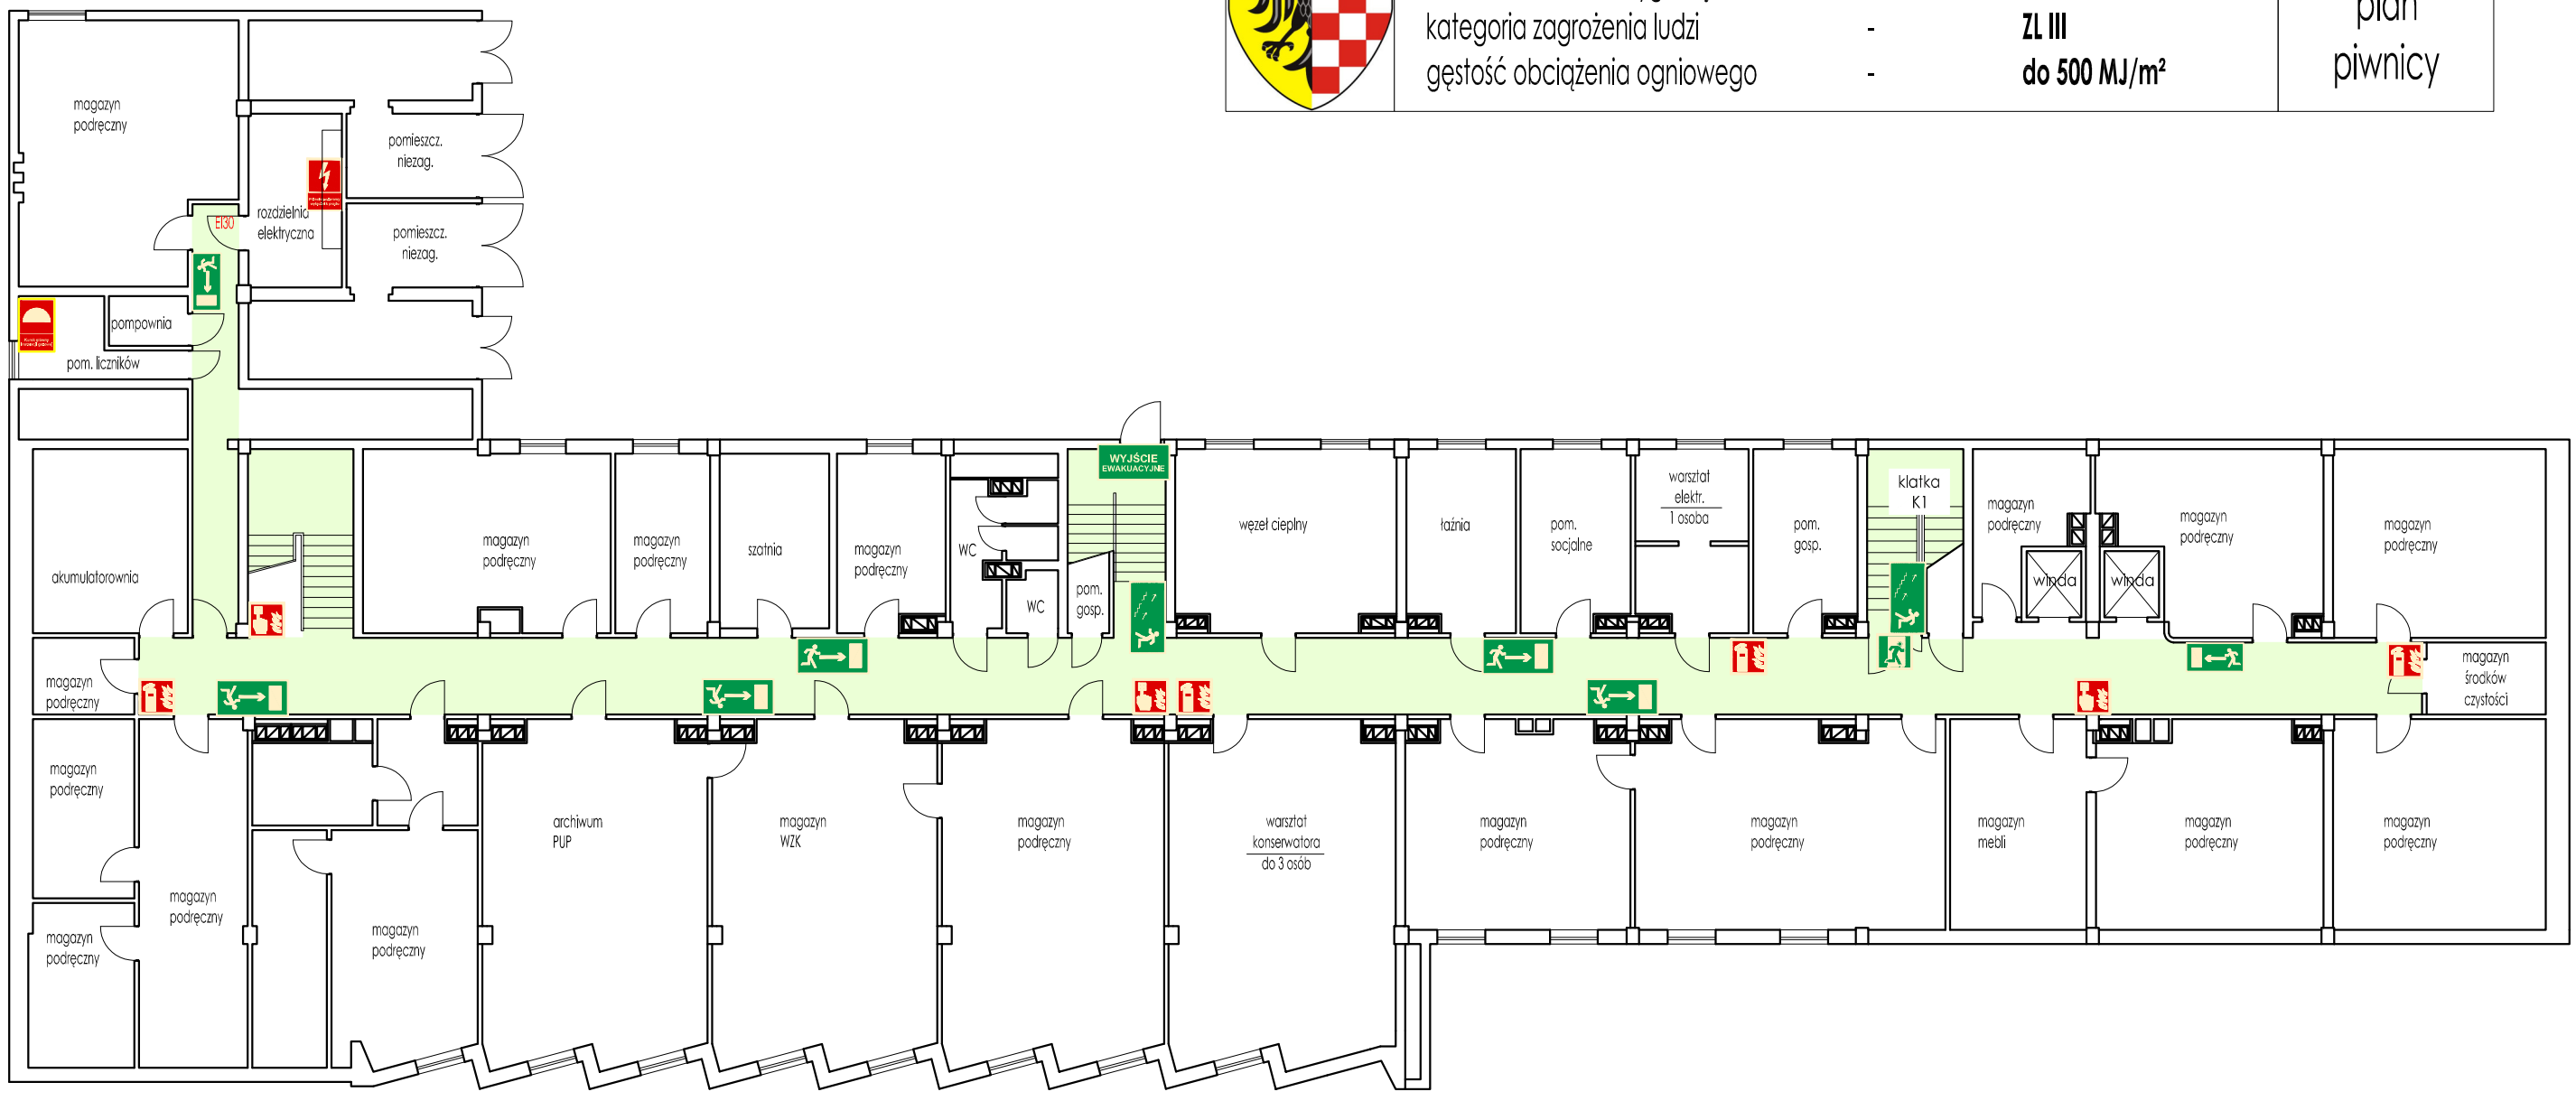

legenda

- miejsce usytuowania gaśnicy
- miejsce usytuowania ręcznego ostrzegacza pożarowego
- miejsce usytuowania kurka głównego instalacji gazowej
- miejsce usytuowania p.poż. wyłącznika prądu
- EI30 drzwi przeciwpożarowe EI 30
- drzwi ewakuacyjne
- kierunek do wyjścia drogi ewakuacyjnej
- kierunek do wyjścia drogi ewakuacyjnej schodami w górę
- WYJŚCIE EWAKUACYJNE wyjście ewakuacyjne