


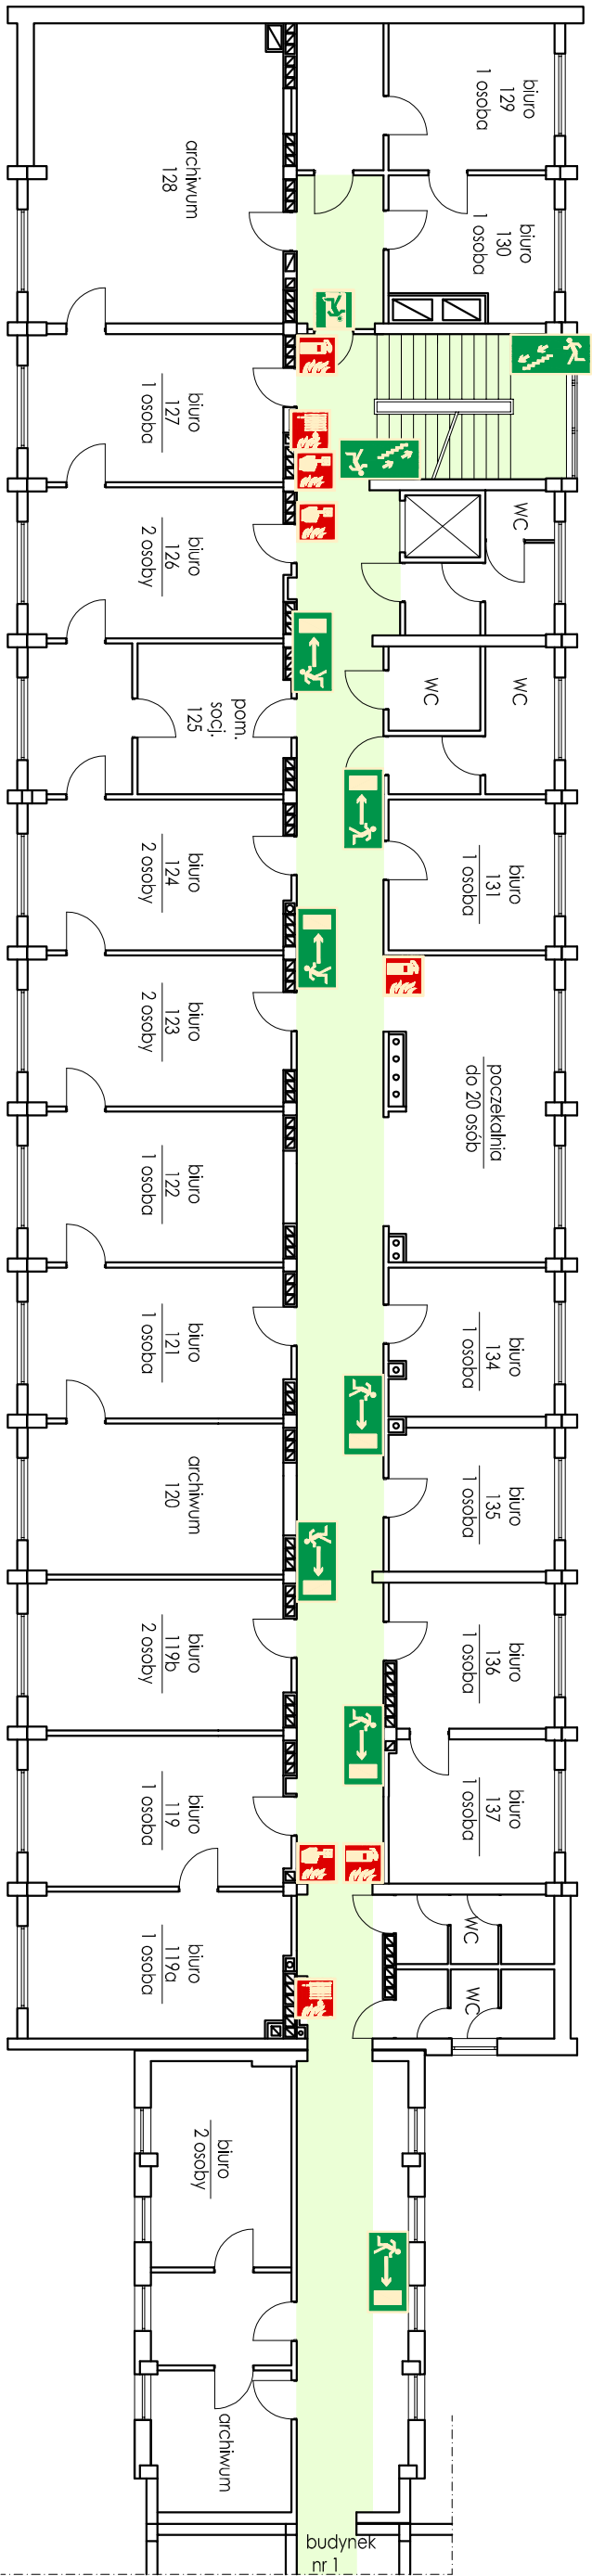


	powierzchnia kondygnacji (bez przedszkola) liczba osób na kondygnacji kategoria zagrożenia ludzi	- - -	ok. 600 m ² do 39 + pelenci ZL III	budynek nr 2 plan I piętra
---	--	-------------	---	----------------------------------



legenda

-  miejsce użytkowania gaśnicy
-  miejsce użytkowania hydrantu wewnętrznego
-  kierunek do wyjścia drogi ewakuacyjnej
-  miejsce użytkowania ręcznego ostrzegacza pożarowego
-  drzwi ewakuacyjne
-  kierunek do wyjścia drogi ewakuacyjnej schodami w dół