



## Przekrój typowy odcinka 1 z miejscami parkingowymi i chodnikiem

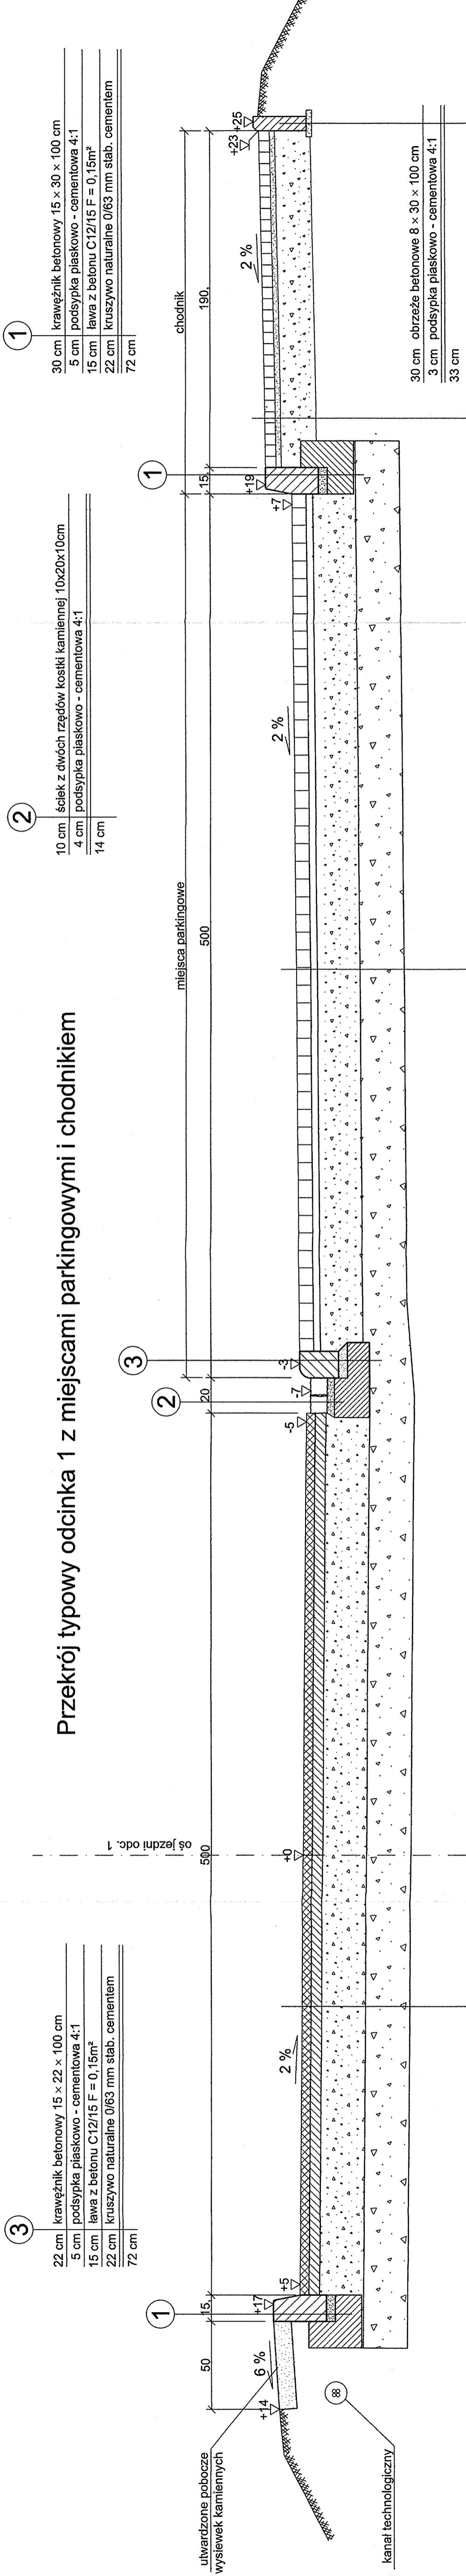


## Przekrój typowy odcinka 1

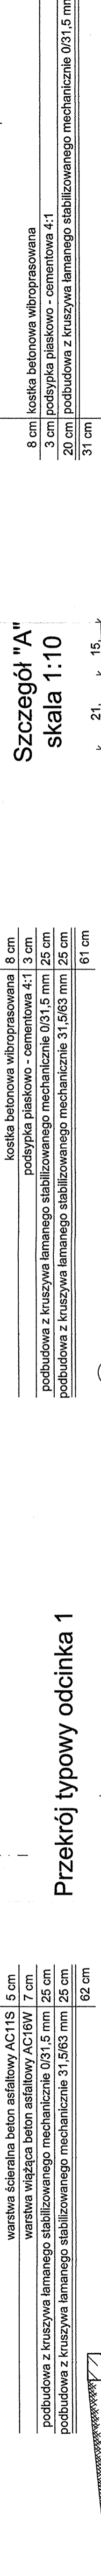

Szczegół "A"  
skala 1:10

**skala 1:10**

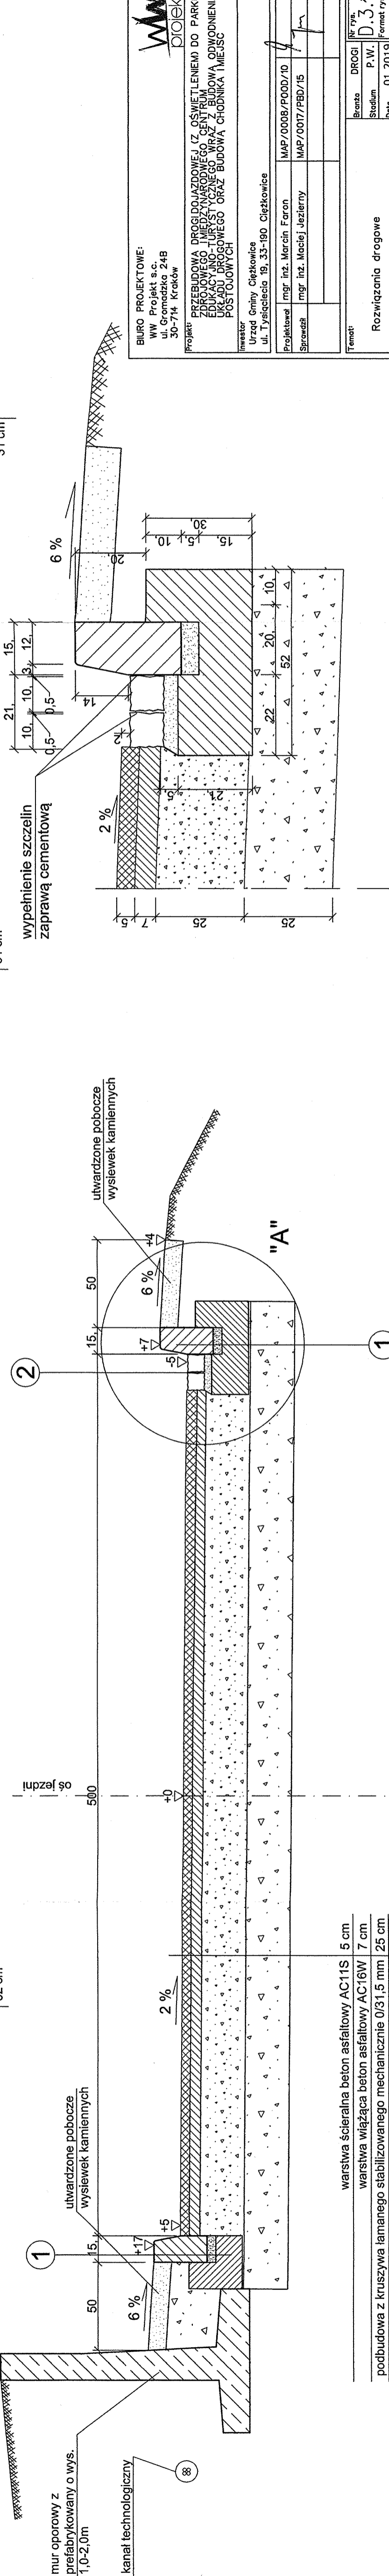

BIURO PROJEKTOWE:  
WW Projekt s.c.  
ul. Gromadzka 24B  
30-714 Kraków