


PRZEKRÓJ POPRZECZNY ŚCIANY OPOROWEJ Z GRODZIC GU 12N

skala 1:50

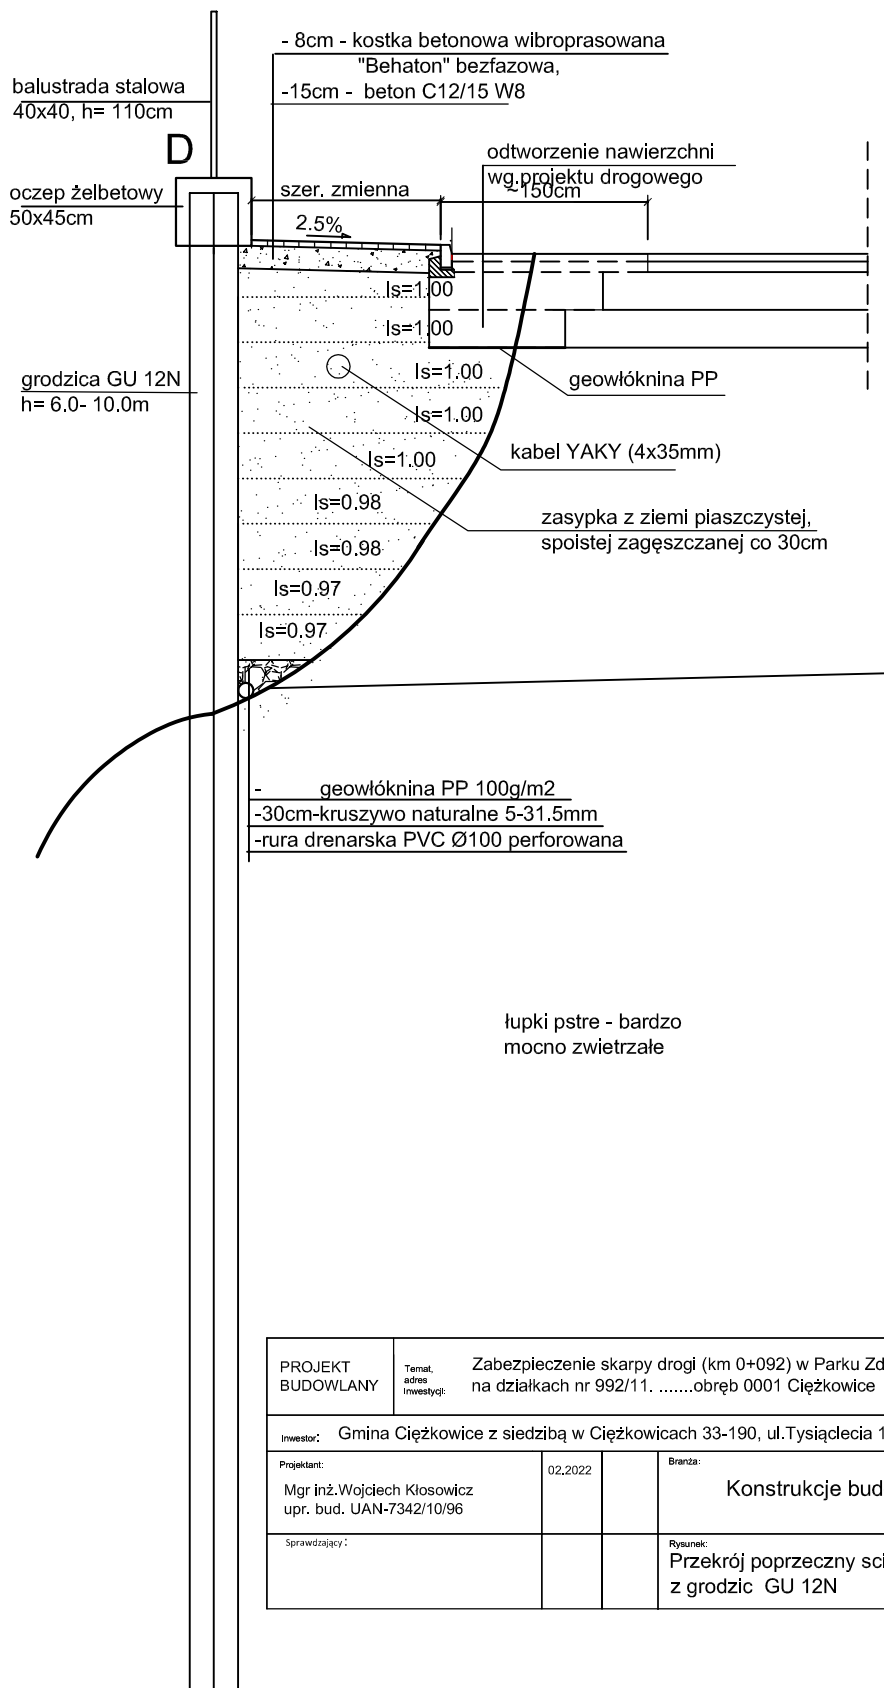

PROJEKT BUDOWLANY	Temat, adres inwestycji:	Zabezpieczenie skarpy drogi (km 0+092) w Parku Zdrojowym w Ciężkowicach na działkach nr 992/11.obręb 0001 Ciężkowice			
Inwestor: Gmina Ciężkowice z siedzibą w Ciężkowicach 33-190, ul.Tysiąclecia 19					
Projektant: Mgr inż.Wojciech Kłosowicz upr. bud. UAN-7342/10/96	02.2022		Branda: Konstrukcje budowlane	Skala: 1:50	
Sprawdzający:			Rysunek: Przekrój poprzeczny ściany oporowej z grodzic GU 12N	Nr rys.4	