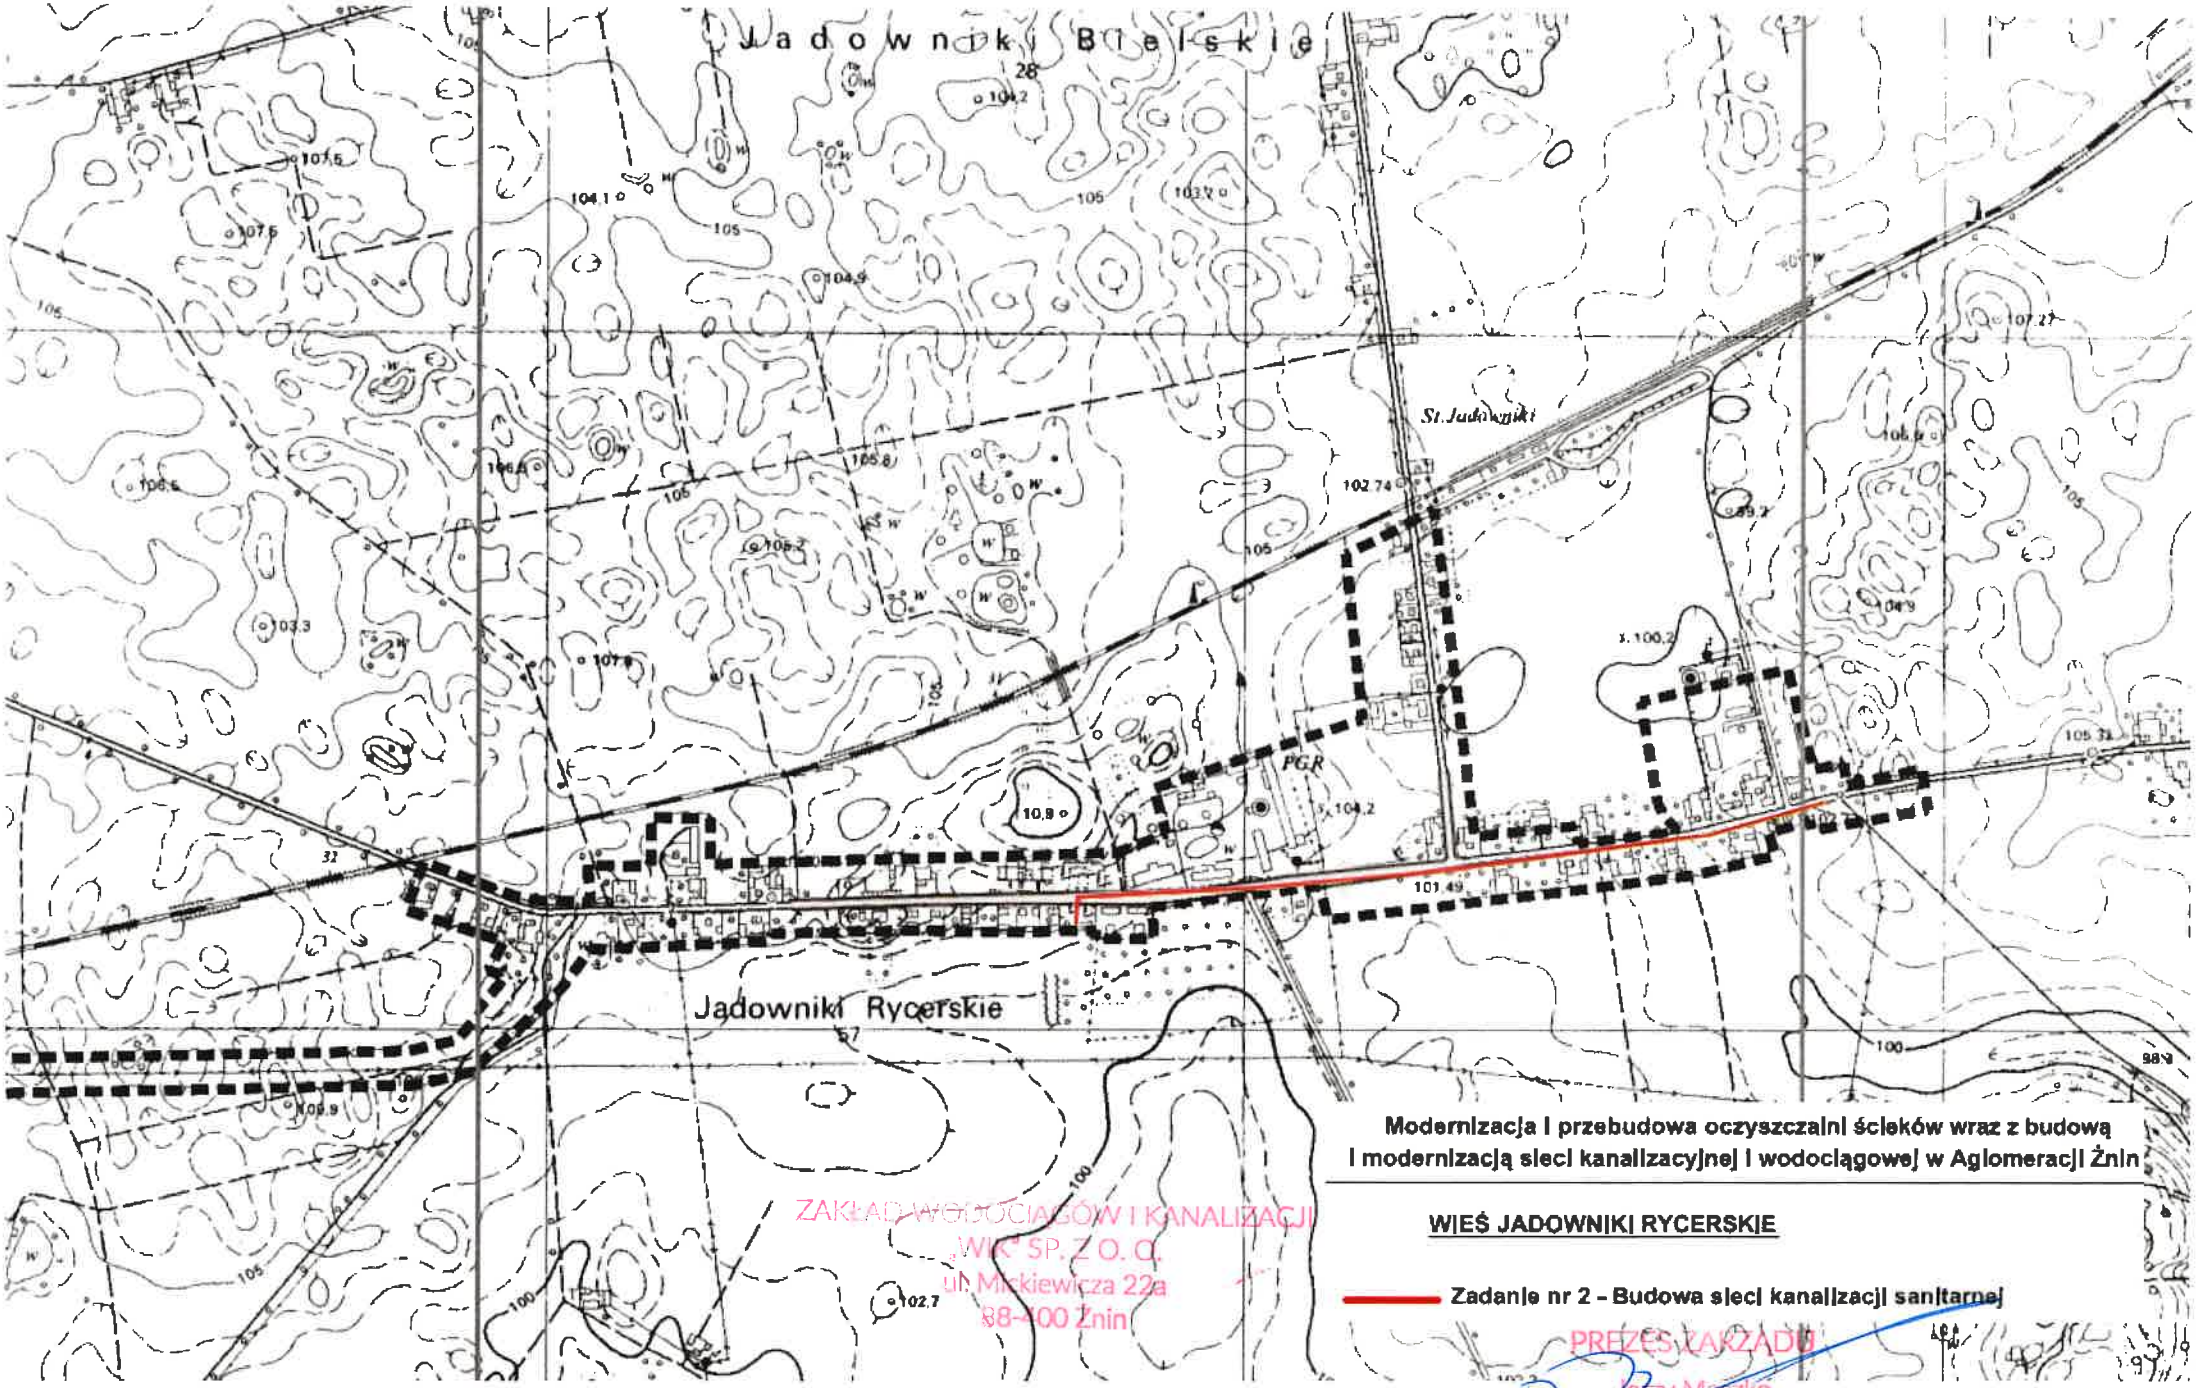

Modernizacja i przebudowa oczyszczalni ścieków wraz z budową i modernizacją sieci kanalizacyjnej i wodociągowej w Aglomeracji Żnin

WIEŚ JADOWNIKI RYCERSKIE

Zadanie nr 2 – Budowa sieci kanalizacji sanitarnej

ZAKŁAD WODOCIĄGÓW I KANALIZACJI „WIK" SP. Z O. O. ul. Mickiewicza 22a 88-400 Żnin

PREZES ZARZĄDU
Jerzy Mączko
Dyrektor