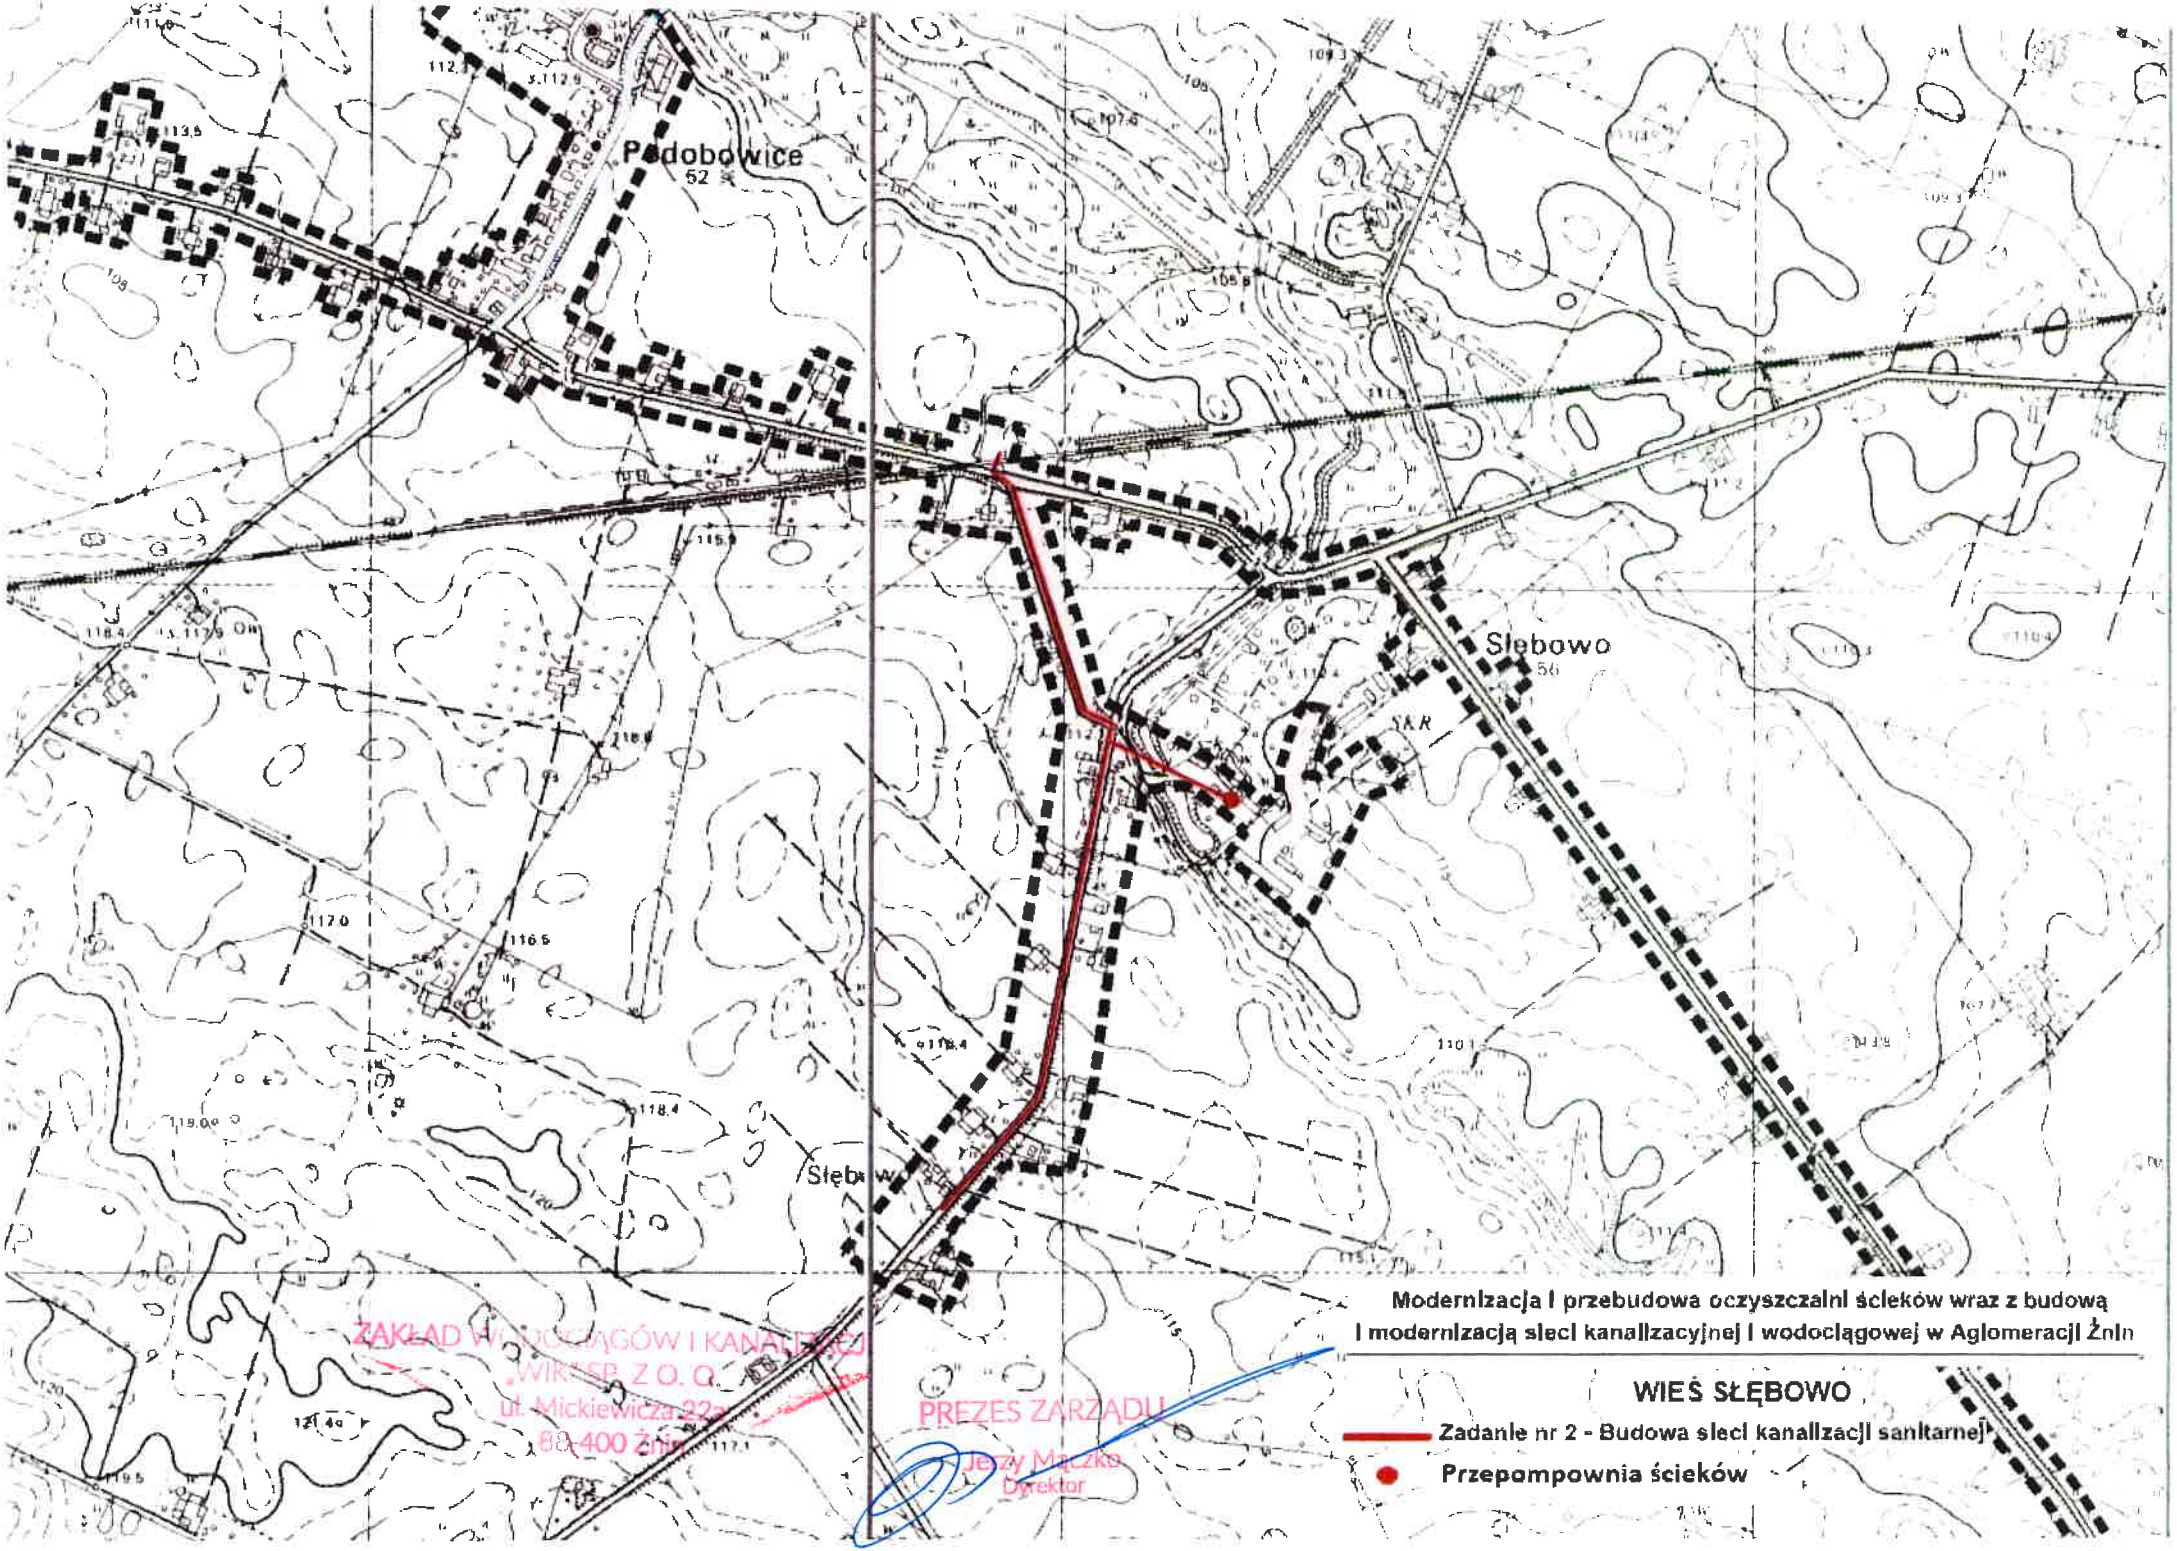
Podobowice
52
Słębowo
56
Słęb
Modernizacja i przebudowa oczyszczalni ścieków wraz z budową
i modernizacją sieci kanalizacyjnej i wodociągowej w Aglomeracji Żnin
WIEŚ SŁĘBOWO
Zadanie nr 2 - Budowa sieci kanalizacji sanitarnej
Przepompownia ścieków
ZAKŁAD WODOCIĄGÓW I KANALIZACJI
„WIK" SP. Z O. O.
ul. Mickiewicza 22a
88-400 Żnin
PREZES ZARZĄDU
Jerzy Mączka
Dyrektor