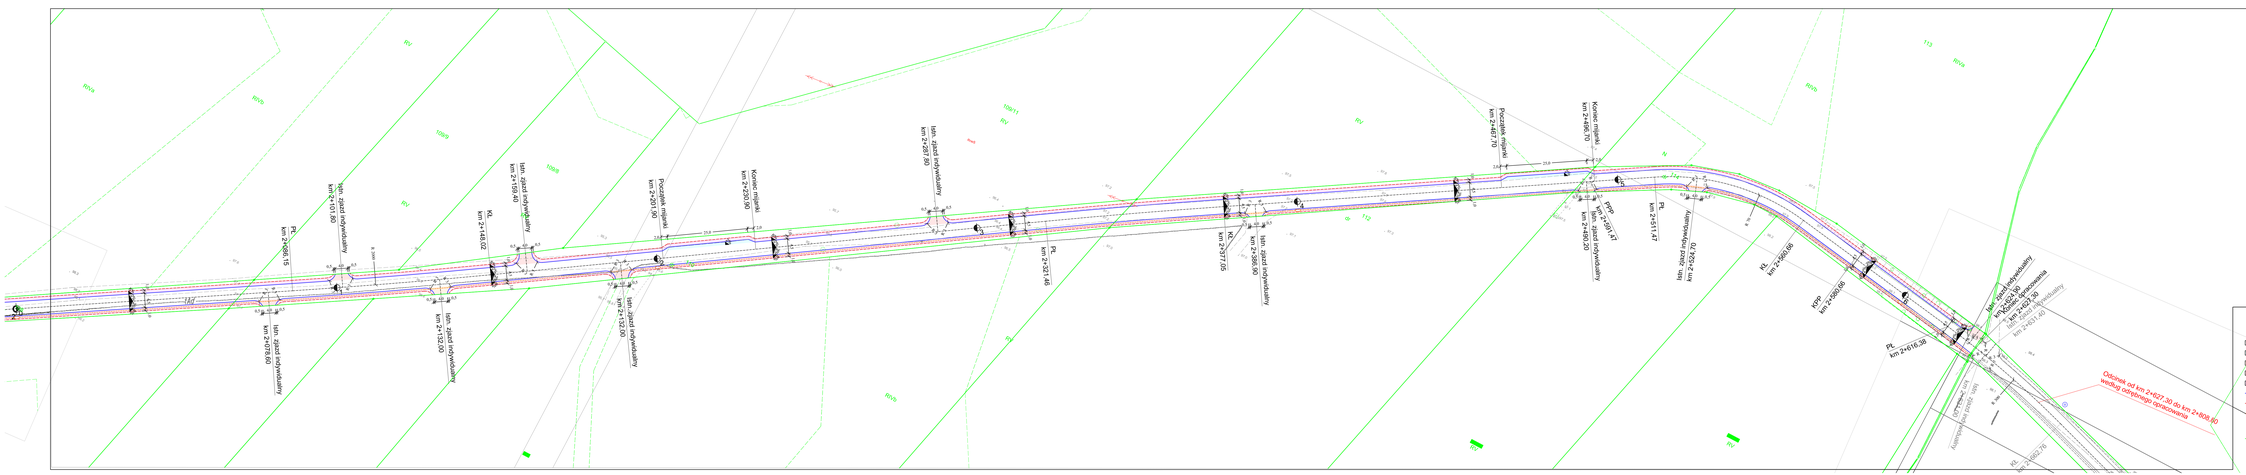
Odcinek od km 2+627,30 do km 2+808,80
według odrębnego opracowania
Legenda:
PROJEKTOWANE:
- drogi gminne/ciągi/ciąwsia - nw. bitumiczna
- mijanka - nw. bitumiczna
- zjazdy - nw. bitumiczna
- zjazdy - nw. z kruszywa łamanego
- podjazdy - nw. z kruszywa łamanego
- krawędź drogi/mijanek/zjazdów
- krawędź pobocza
- karat technologiczny
STANIE OBCE:
- granica działek
STREETWIX Tomasz Rykowski
Gmina Lwówek, ul. Ratuszowa 2, 64-310 Lwówek
"Projekt przebudowy drogi gminnej nr 383542P w miejscowości Kamień"
DROGOWA
"Przebudowa drogi gminnej nr 383542P"
PF-U
PLAN ZAGOSPODAROWANIA TERENU
1:500
ZESPÓŁ PROJEKTOWY
Imię i nazwisko
Podpis
Nr uprawnień
mgr. Tomasz Rykowski
WARSZAWA 2022
1.2