



RZUT PRZYZIEMIA

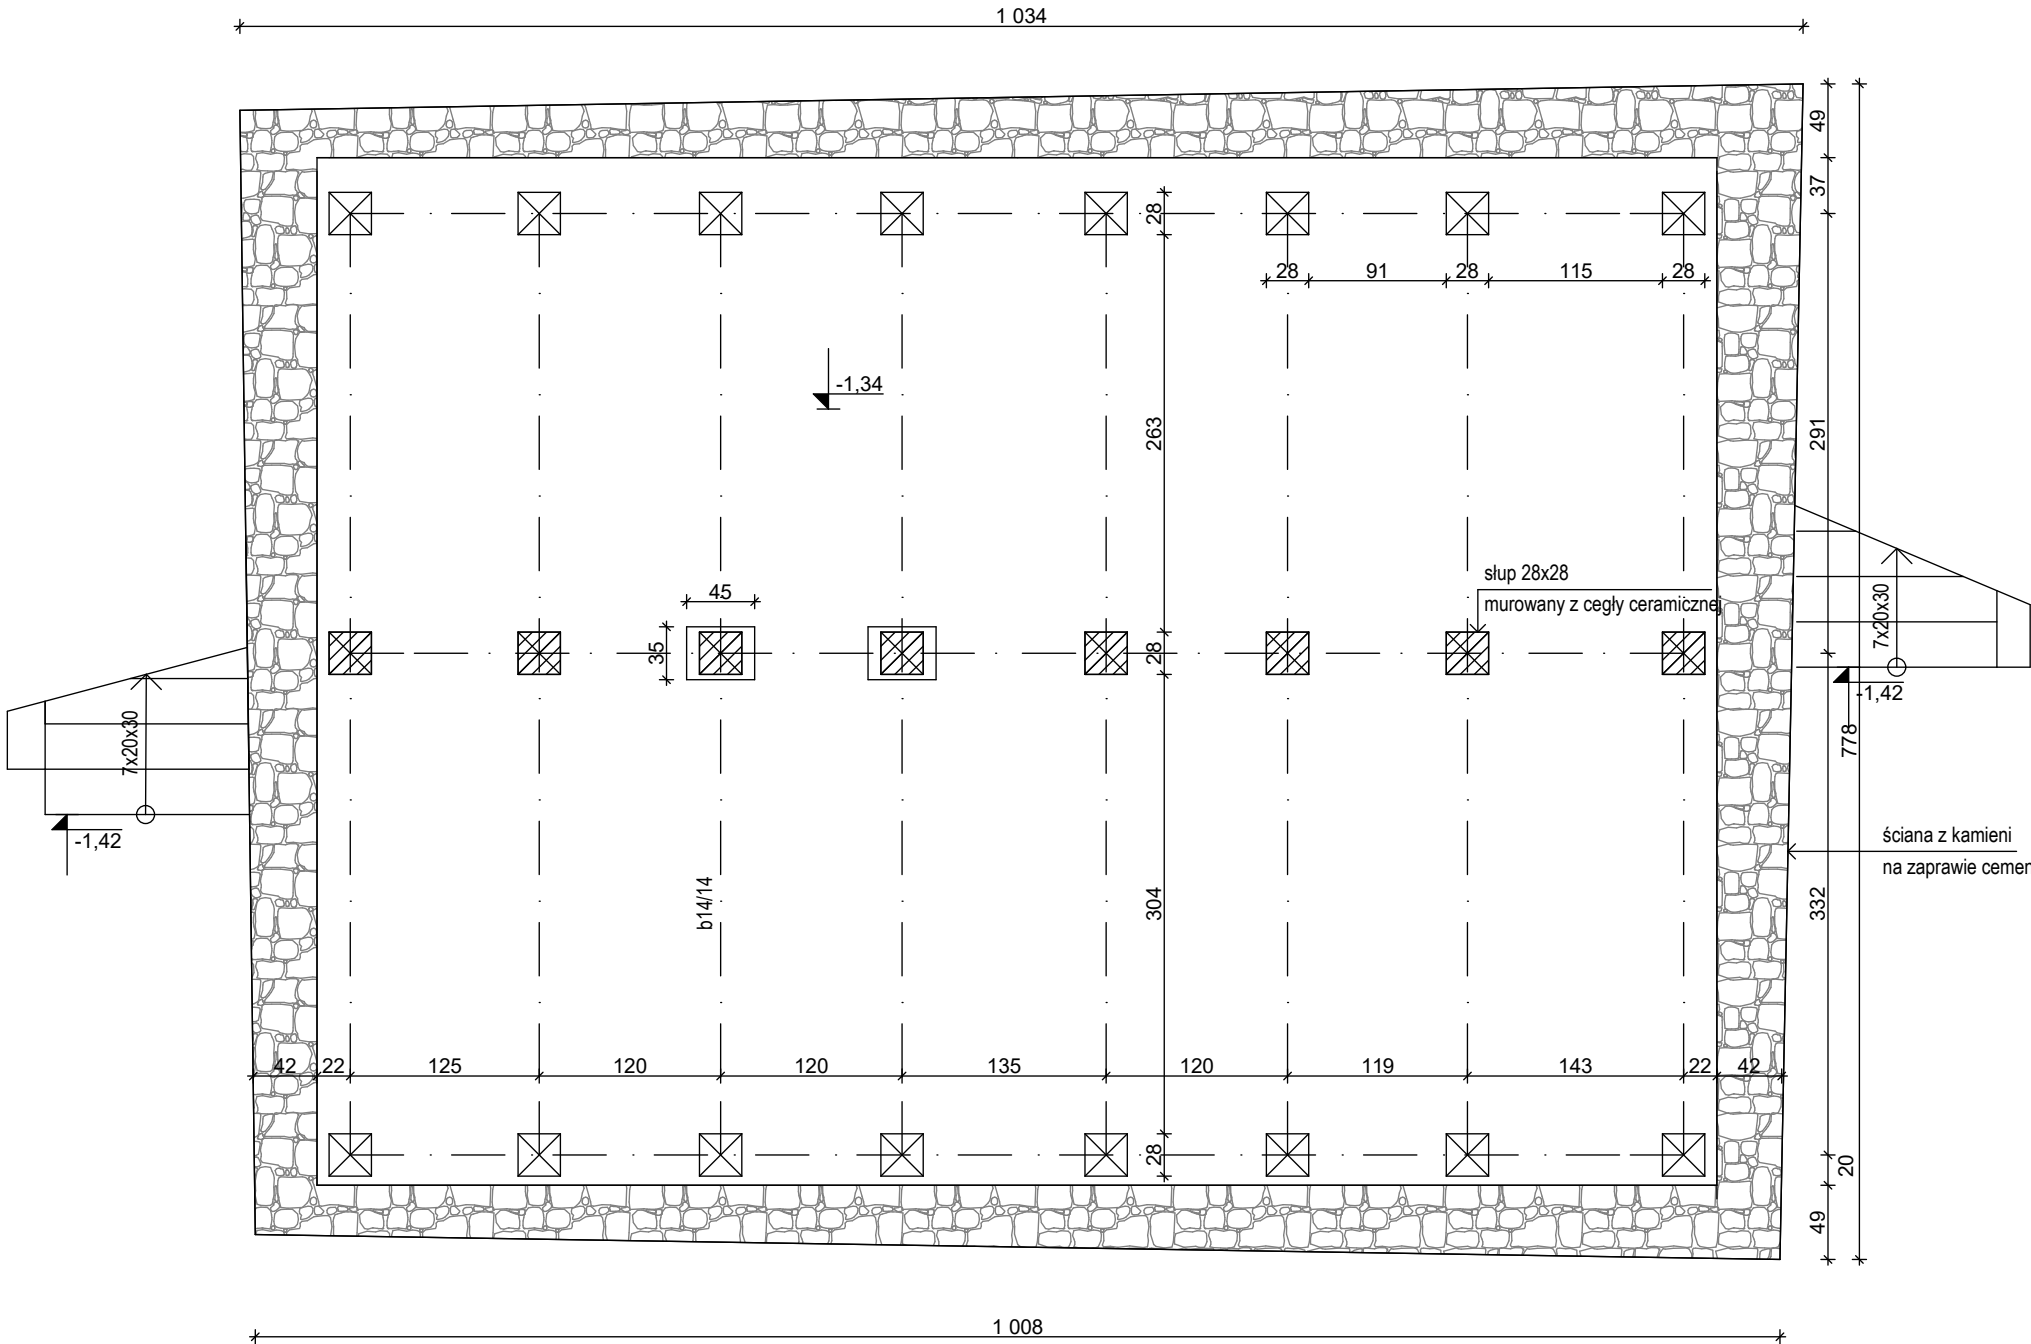

PRZEKRÓJ

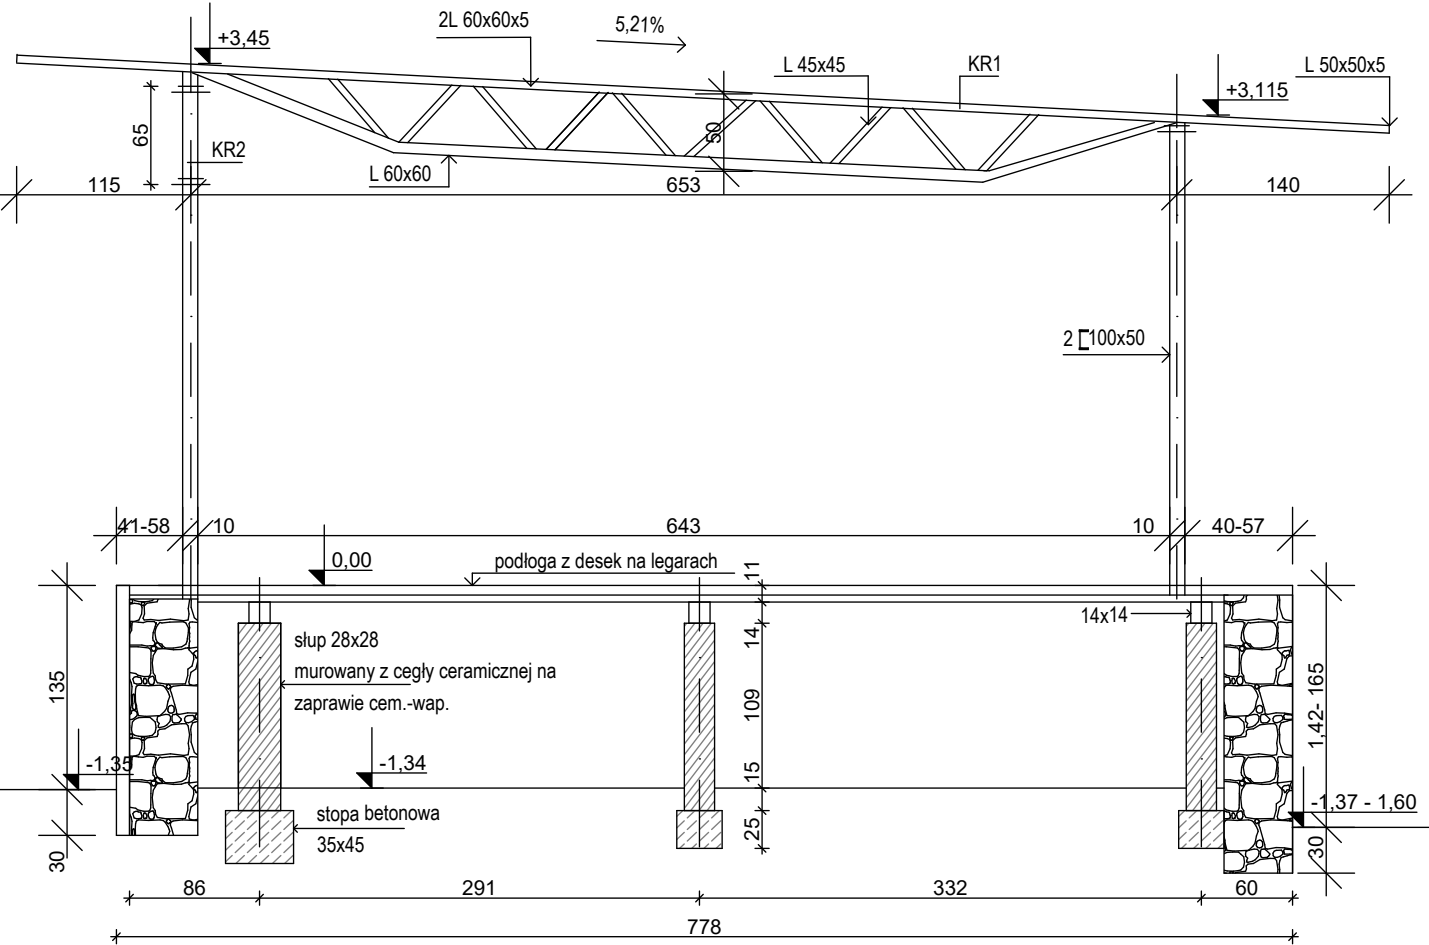

|  |                     |                         |               |
|--|---------------------|-------------------------|---------------|
| PROSTE STUDIO PAULINA KULESZA-STEFANOWICZ<br>UL. FLUKOWSKIEGO 16A, 74-320 BARLINEK           |                     |                         |               |
| Temat opracowania:<br>ROZBUDOWA I MODERNIZACJA AMFITEATRU WRAZ Z<br>ZAGOSPODAROWANIEM TERENU |                     |                         |               |
| Adres:<br>UL. HUBERTA DZIKOWSKIEGO 1, 74-240 LIPIANY<br>OBR. 0002 LIPIANY DZ. NR 98, 99      |                     |                         |               |
| Inwestor:<br>GMINA LIPIANY<br>PLAC WOLNOŚCI 1, 74-240 LIPIANY                                |                     |                         |               |
| Projektował:<br>MGR INŻ. ARCH. SEBASTIAN SZYSZŁOWSKI<br>UPR. NR 19/ZPOIA/OKK/2018            |                     | Podpis                  |               |
| Sprawdził:<br>MGR INŻ. ARCH. MICHAŁ GRZYBOWSKI<br>UPR. NR 19/ZPOIA/OKK/2010                  |                     | Podpis                  |               |
| opracowała:<br>mgr inż. arch. Paulina Kulesza-Stefanowicz                                    |                     |                         |               |
| Temat rys:<br>RZUT PRZYZIEMIA I PRZEKRÓJ- INWENT.  |                     | Branża:<br>Architektura |               |
| Skala:<br>1:50   | Data:<br>10.08.2022 | Faza:<br>PAB            | Rys nr:<br>13 |