

PLAN SYTUACYJNY

skala 1:1000

LOKALIZACJA:

dz. nr 91, 93, 106

obręb: JEŻEWNICA


gmina: OSIEK

MAPA DO CELÓW INFORMACYJNYCH

SKALA 1:1000

AKTUALNA NA DZIEŃ 19.01.2024

Licencja nr GG-II.6642.147.2024_2213_CL1

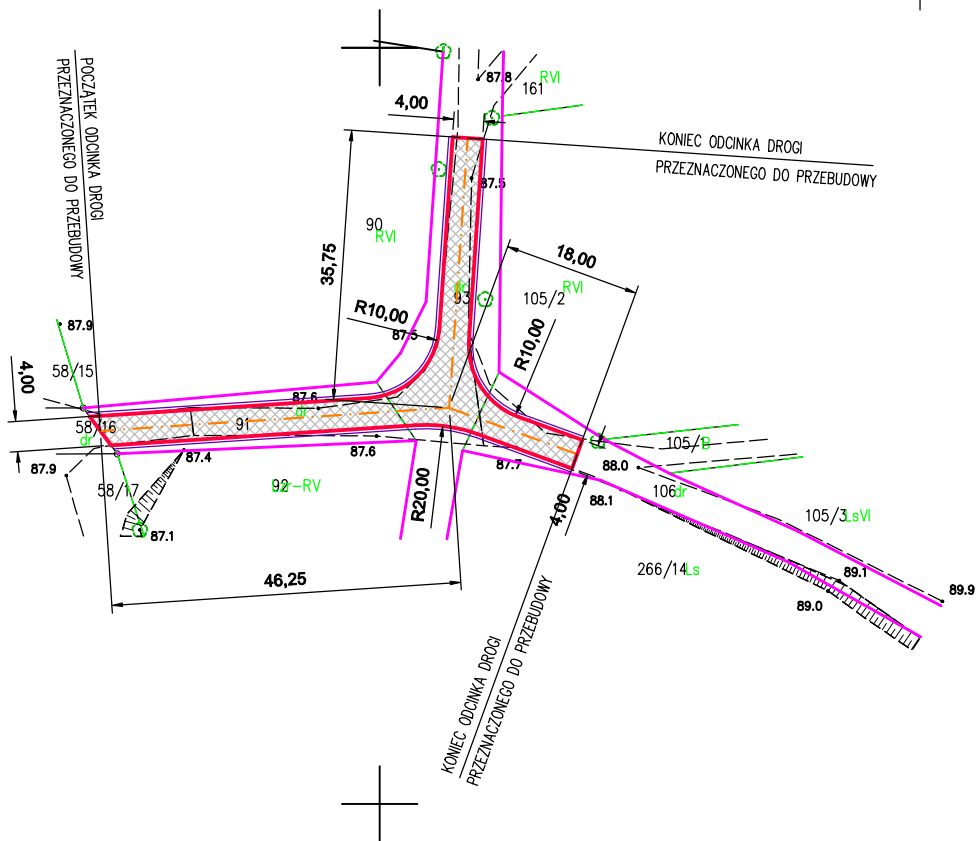

OZNACZENIA:



**PROJEKTOWANA NAWIERZCHNIA
Z PŁYT "IOMB"**

**GRANICA PASA DROGOWEGO
DROGI GMINNEJ WEWNĘTRZNEJ**

• KRAWĘDŹ JEZDNI PO PRZEBUDOWIE

OŚ JEZDNI PO PRZEBUDOWIE

KRAWĘDŹ POBOCZA UTWARDZONEGO

PODPIS.....