


PRZEKRÓJ POPRZECZNY DROGI

skala 1:25

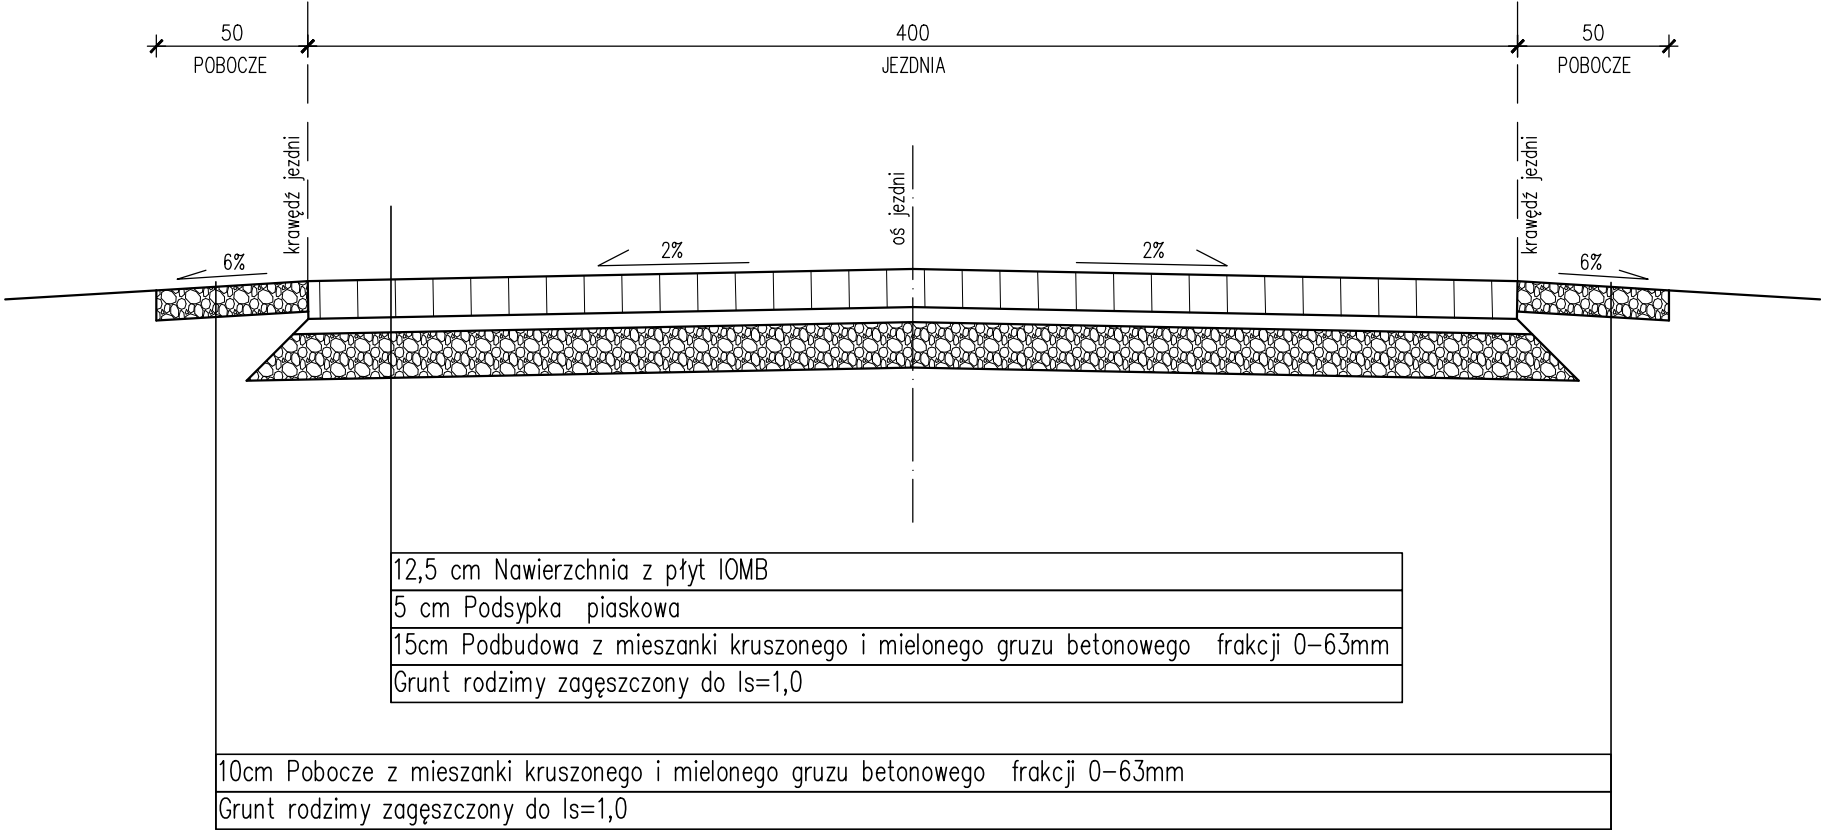

Podpis.....