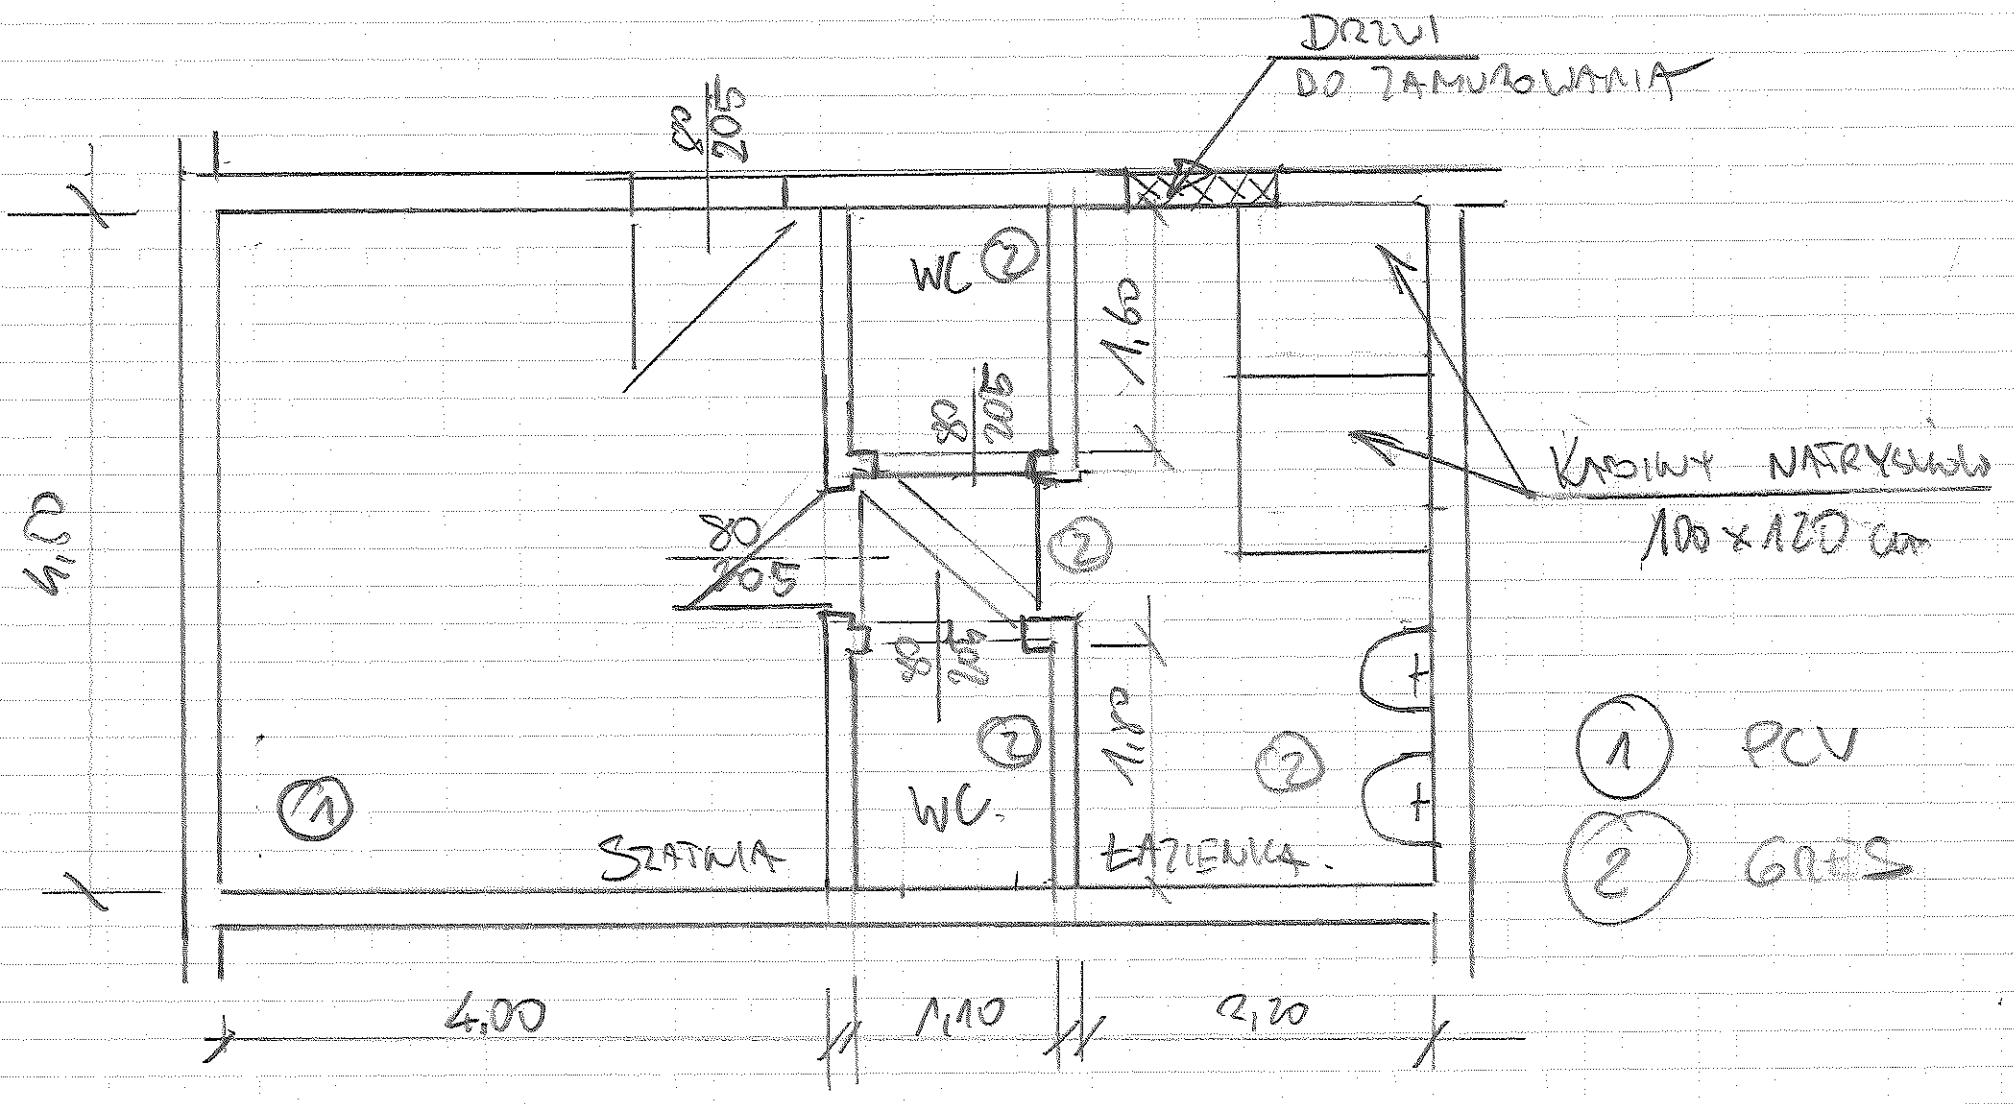

Zał. NR 1

SZATNIA DAMSKA