
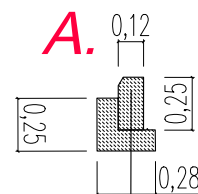


# PRZEKRÓJ KONSTRUKCYJNY JEZDNI WRAZ ZE ZJAZDEM I POBOCZEM

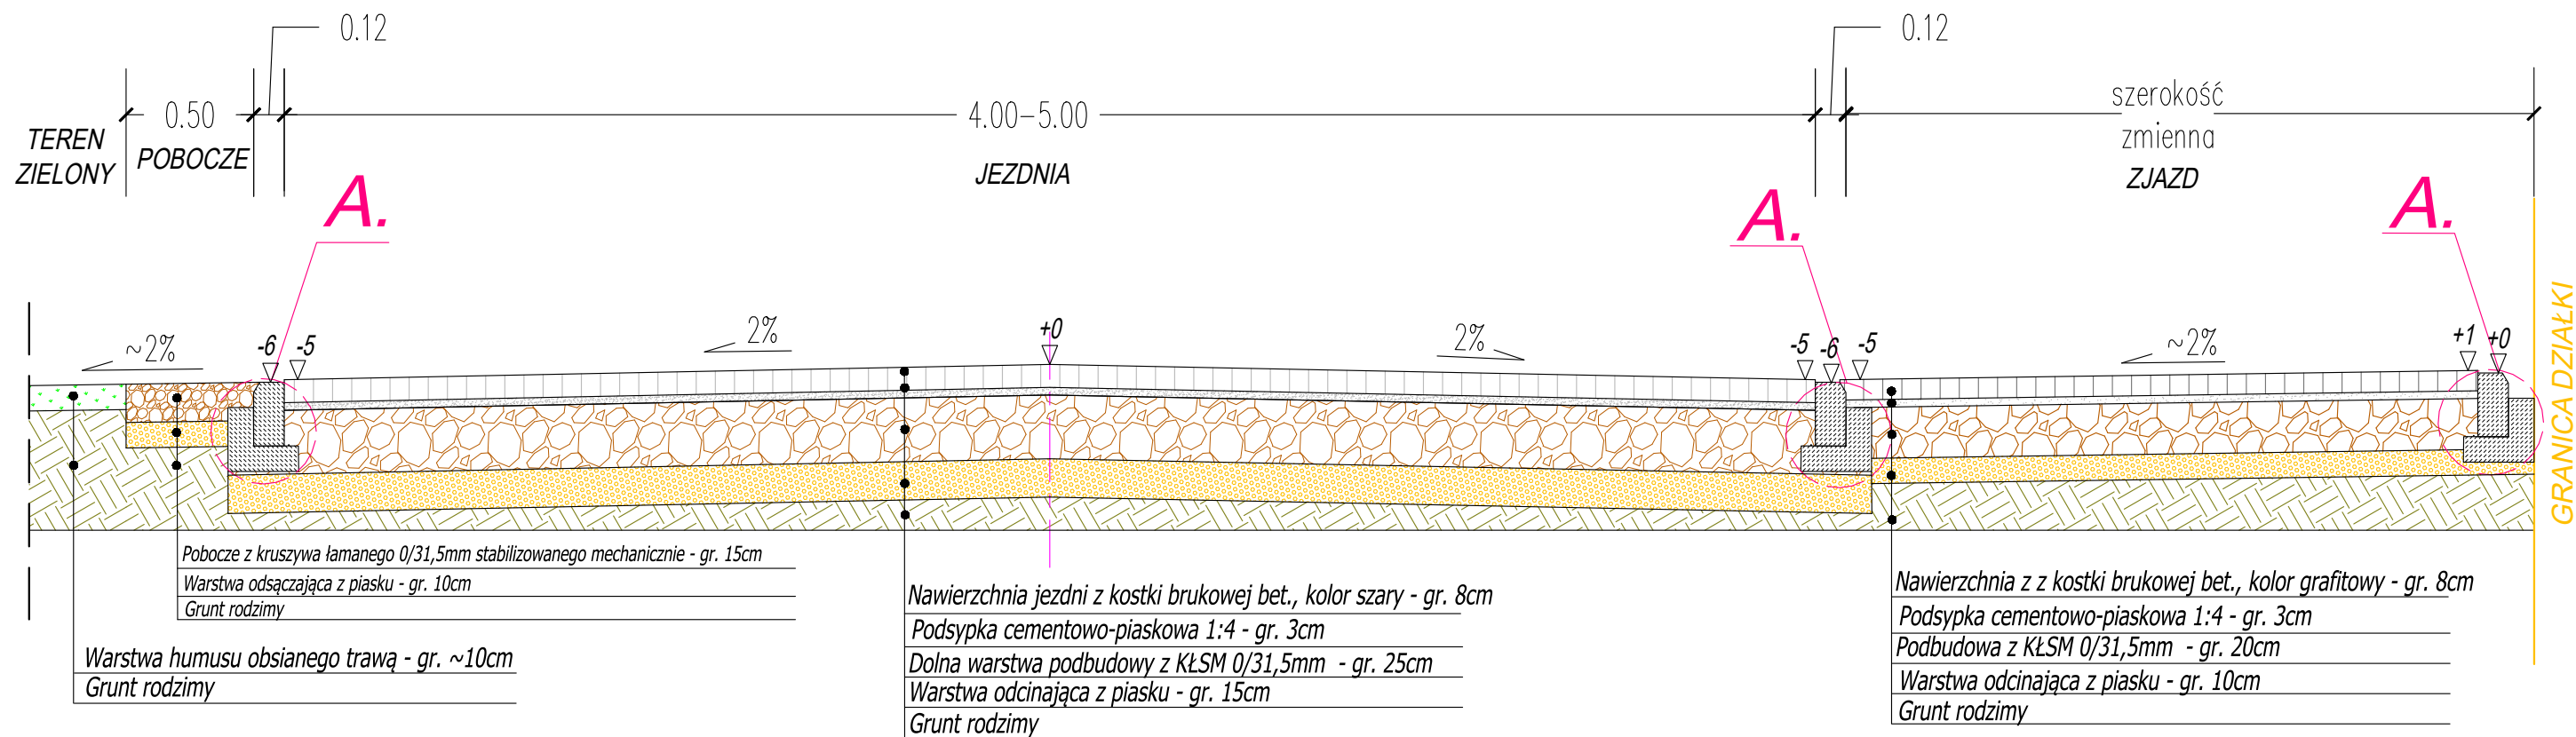

opornik betonowy 12 x 25 cm  
ława betonowa z oporem, beton C12/15

**B&B**  
projekt

**B&B projekt** **Tomasz Bielecki**  
ul. Jana Dąbskiego 38b/3 72-300 Gryfice  
Tel: 668 130 702 E-mail: bb.projekt@onet.pl  
NIP: 857-183-61-96 REGON: 520250065

Inwestor	Gmina Świerzno, ul. Długa 8, 72-405 Świerzno			Data:
Adres budowy	Działka numer 110, 111, 107, ob. Trzebieradz, gmina Świerzno			<b>Październik 2022 r.</b>
Nazwa Inwestycji	Przebudowa drogi gminnej w m. Trzebieradz na dz. nr 110, 111, 107, ob. Trzebieradz gmina Świerzno			Skala rysunku:
Tytuł rysunku	<b>PRZEKROJE KONSTRUKCYJNE</b>			<b>1:25</b>
	Imię i nazwisko	Nr uprawnień	Podpis	Nr rysunku:
Opracował	Tomasz Bielecki			<b>3</b>
Projekt chroniony prawem autorskim. Kopiowanie i wykorzystanie bez zgody Firmy usługowej "BIELECKI" Marian Bielecki ZABRONIONE				