

ZALĄCZNIK GRAFICZNY NR 1A
 DO DECYZJI NR 20120
 Z DNIA 11.01.2019

SKALA 1:500	mgr Joanna Swilińska- Robutka Członek ZOIU nr Z - 447	GP.6730.161.2019.MP mgr inż. Joanna Swilińska- Robutka URBANISTA uprawnienia do projektowania za z art. 5 ust. 3 i 4 uoobp
	MP	

Legenda
 ●●●● linia rozgraniczająca teren inwestycji


Wójta
 Marcin Oszańca
 ZASTĘPCA WÓJTY


WYCH

ZAŁĄCZNIK GRAFICZNY NR 1B		
DO DECYZJI NR <i>2020</i>		
Z DNIA <i>11.03.2020</i>		
SKALA 1:500	mgr Joanna Switłńska- Robutka Członek ZOJŪ nr Z - 447	GP.6730.161.2019.MP mgr inż. Joanna Switłńska-Robutka URBANISTA <i>[Signature]</i> uprawnienia do projektowania zgodnie z art. 5 ust. 3 i 4 uopizp

Legenda
 linia rozgraniczająca teren inwestycji *MP*

Z up. WOJTA
[Signature]
 MIEJSCOWY DELEGAT
 ZASTĘPCA WOJTY

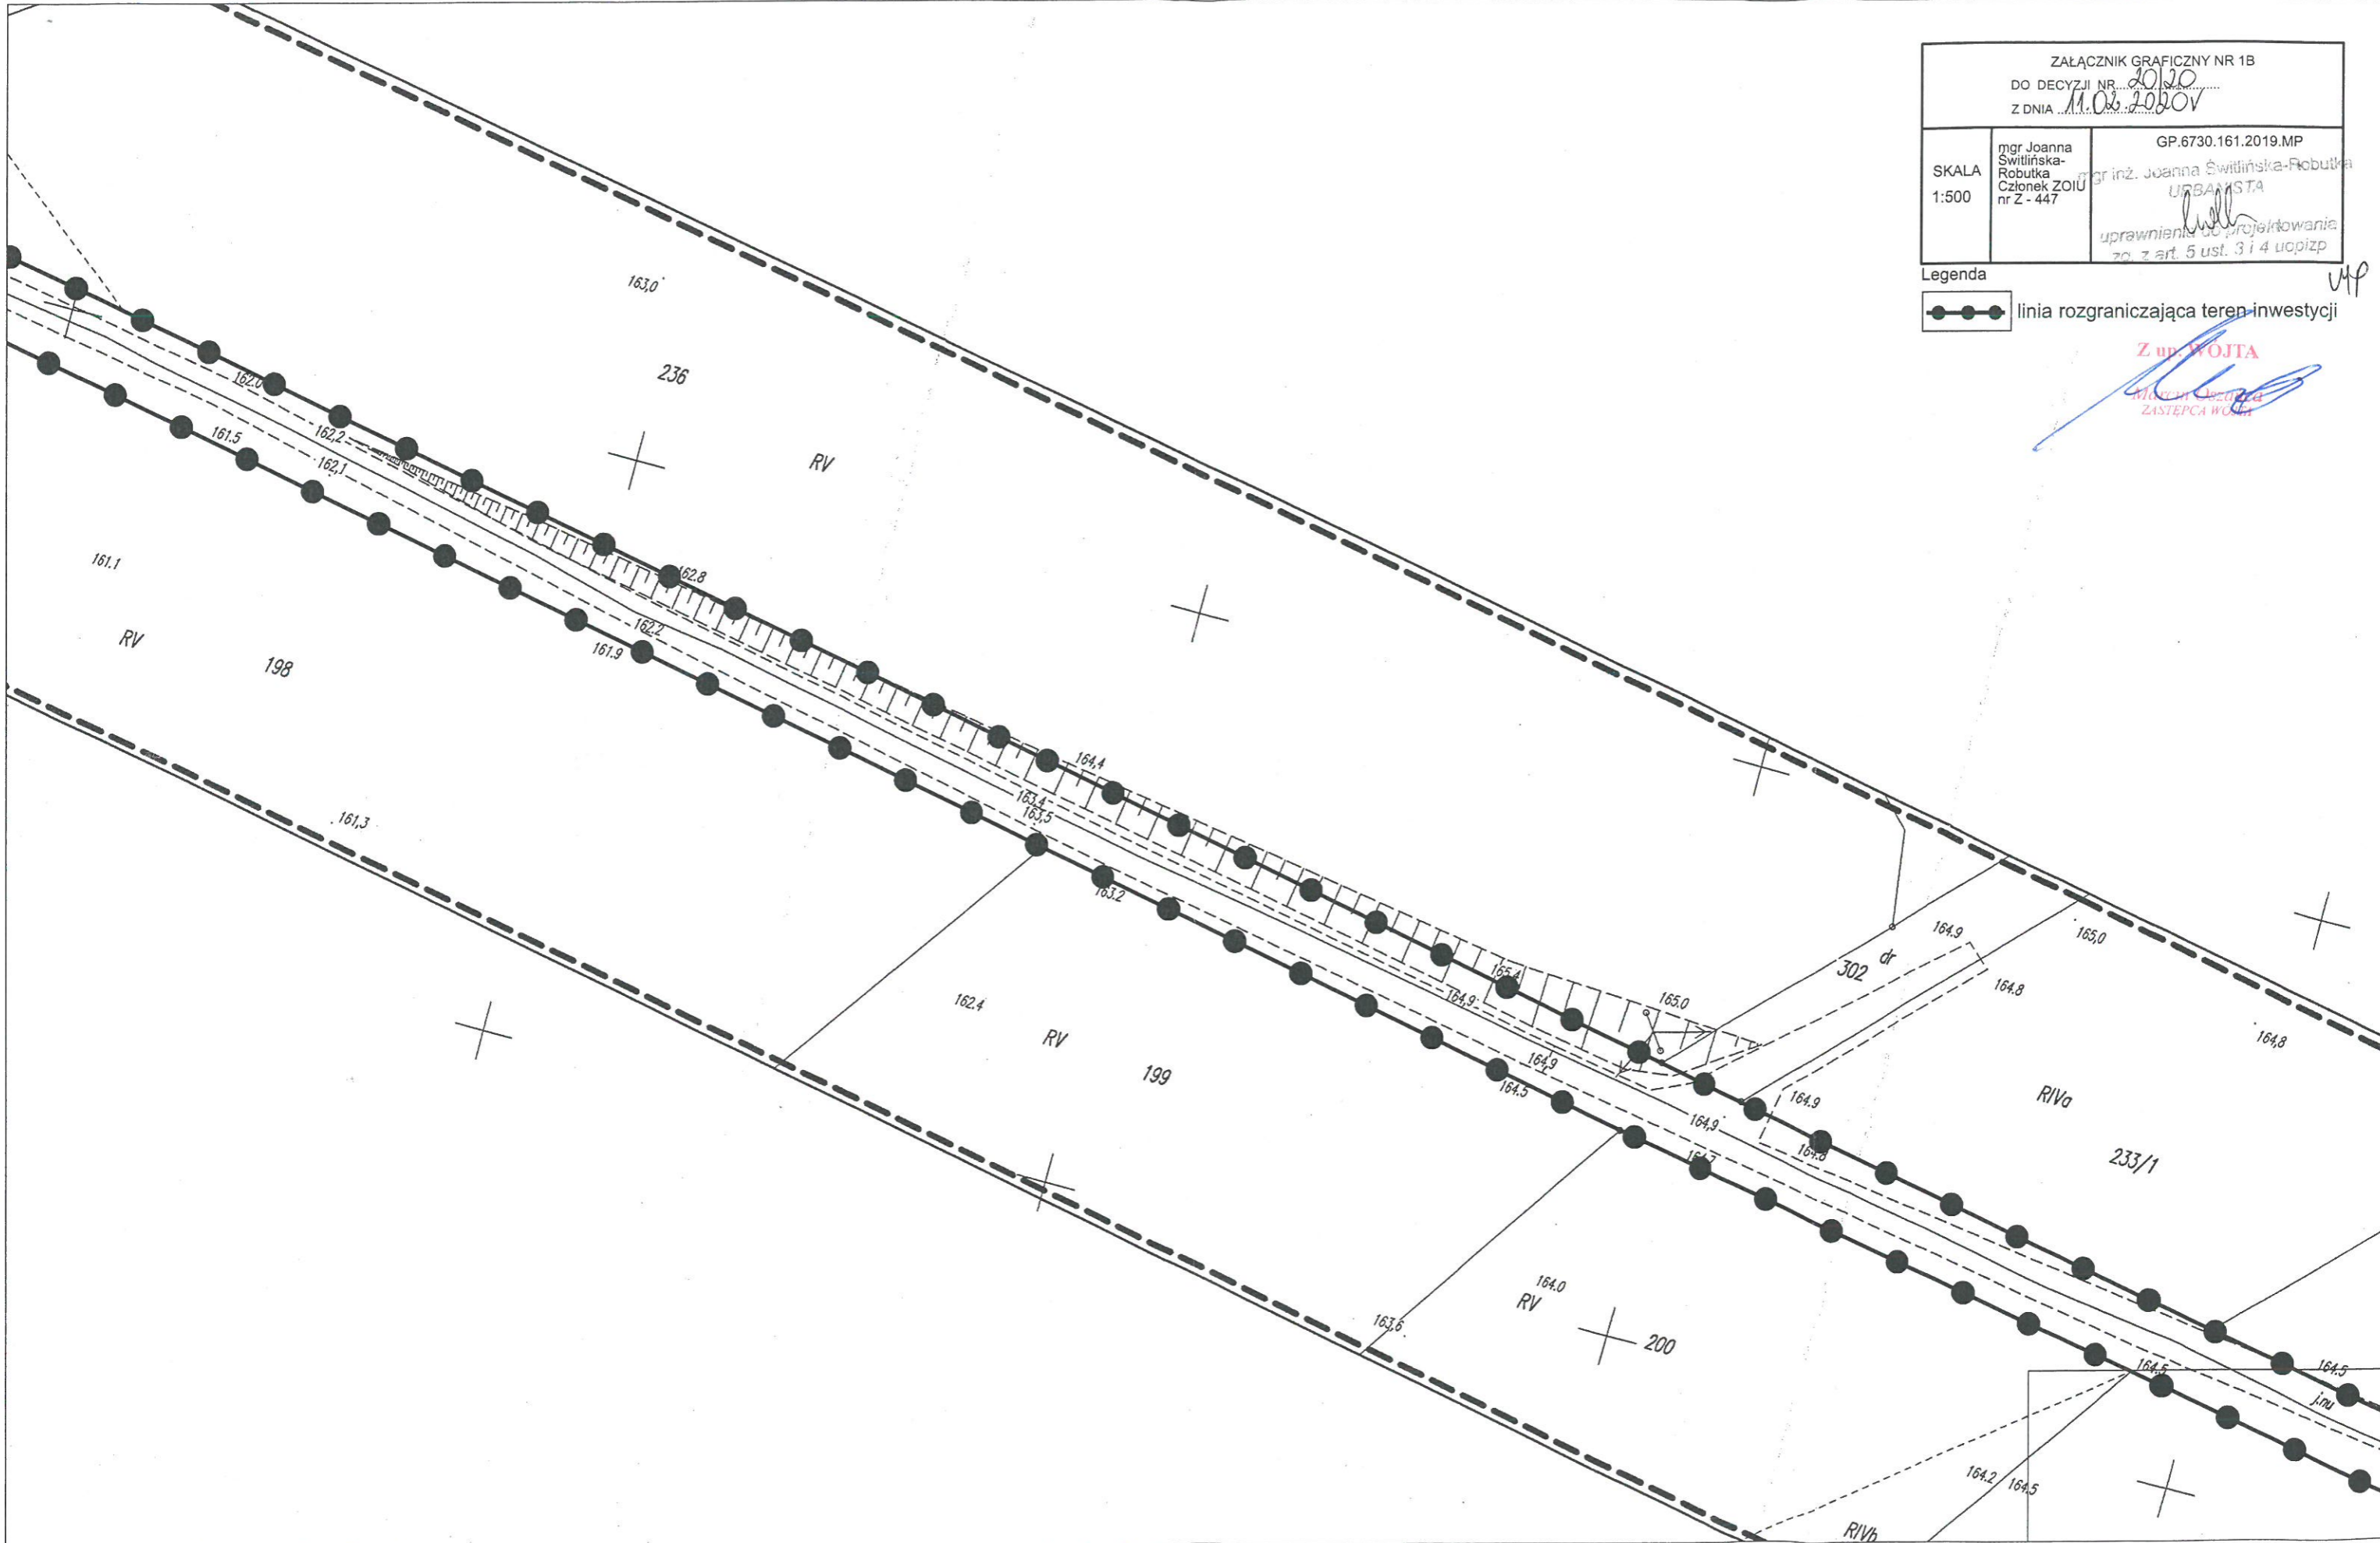


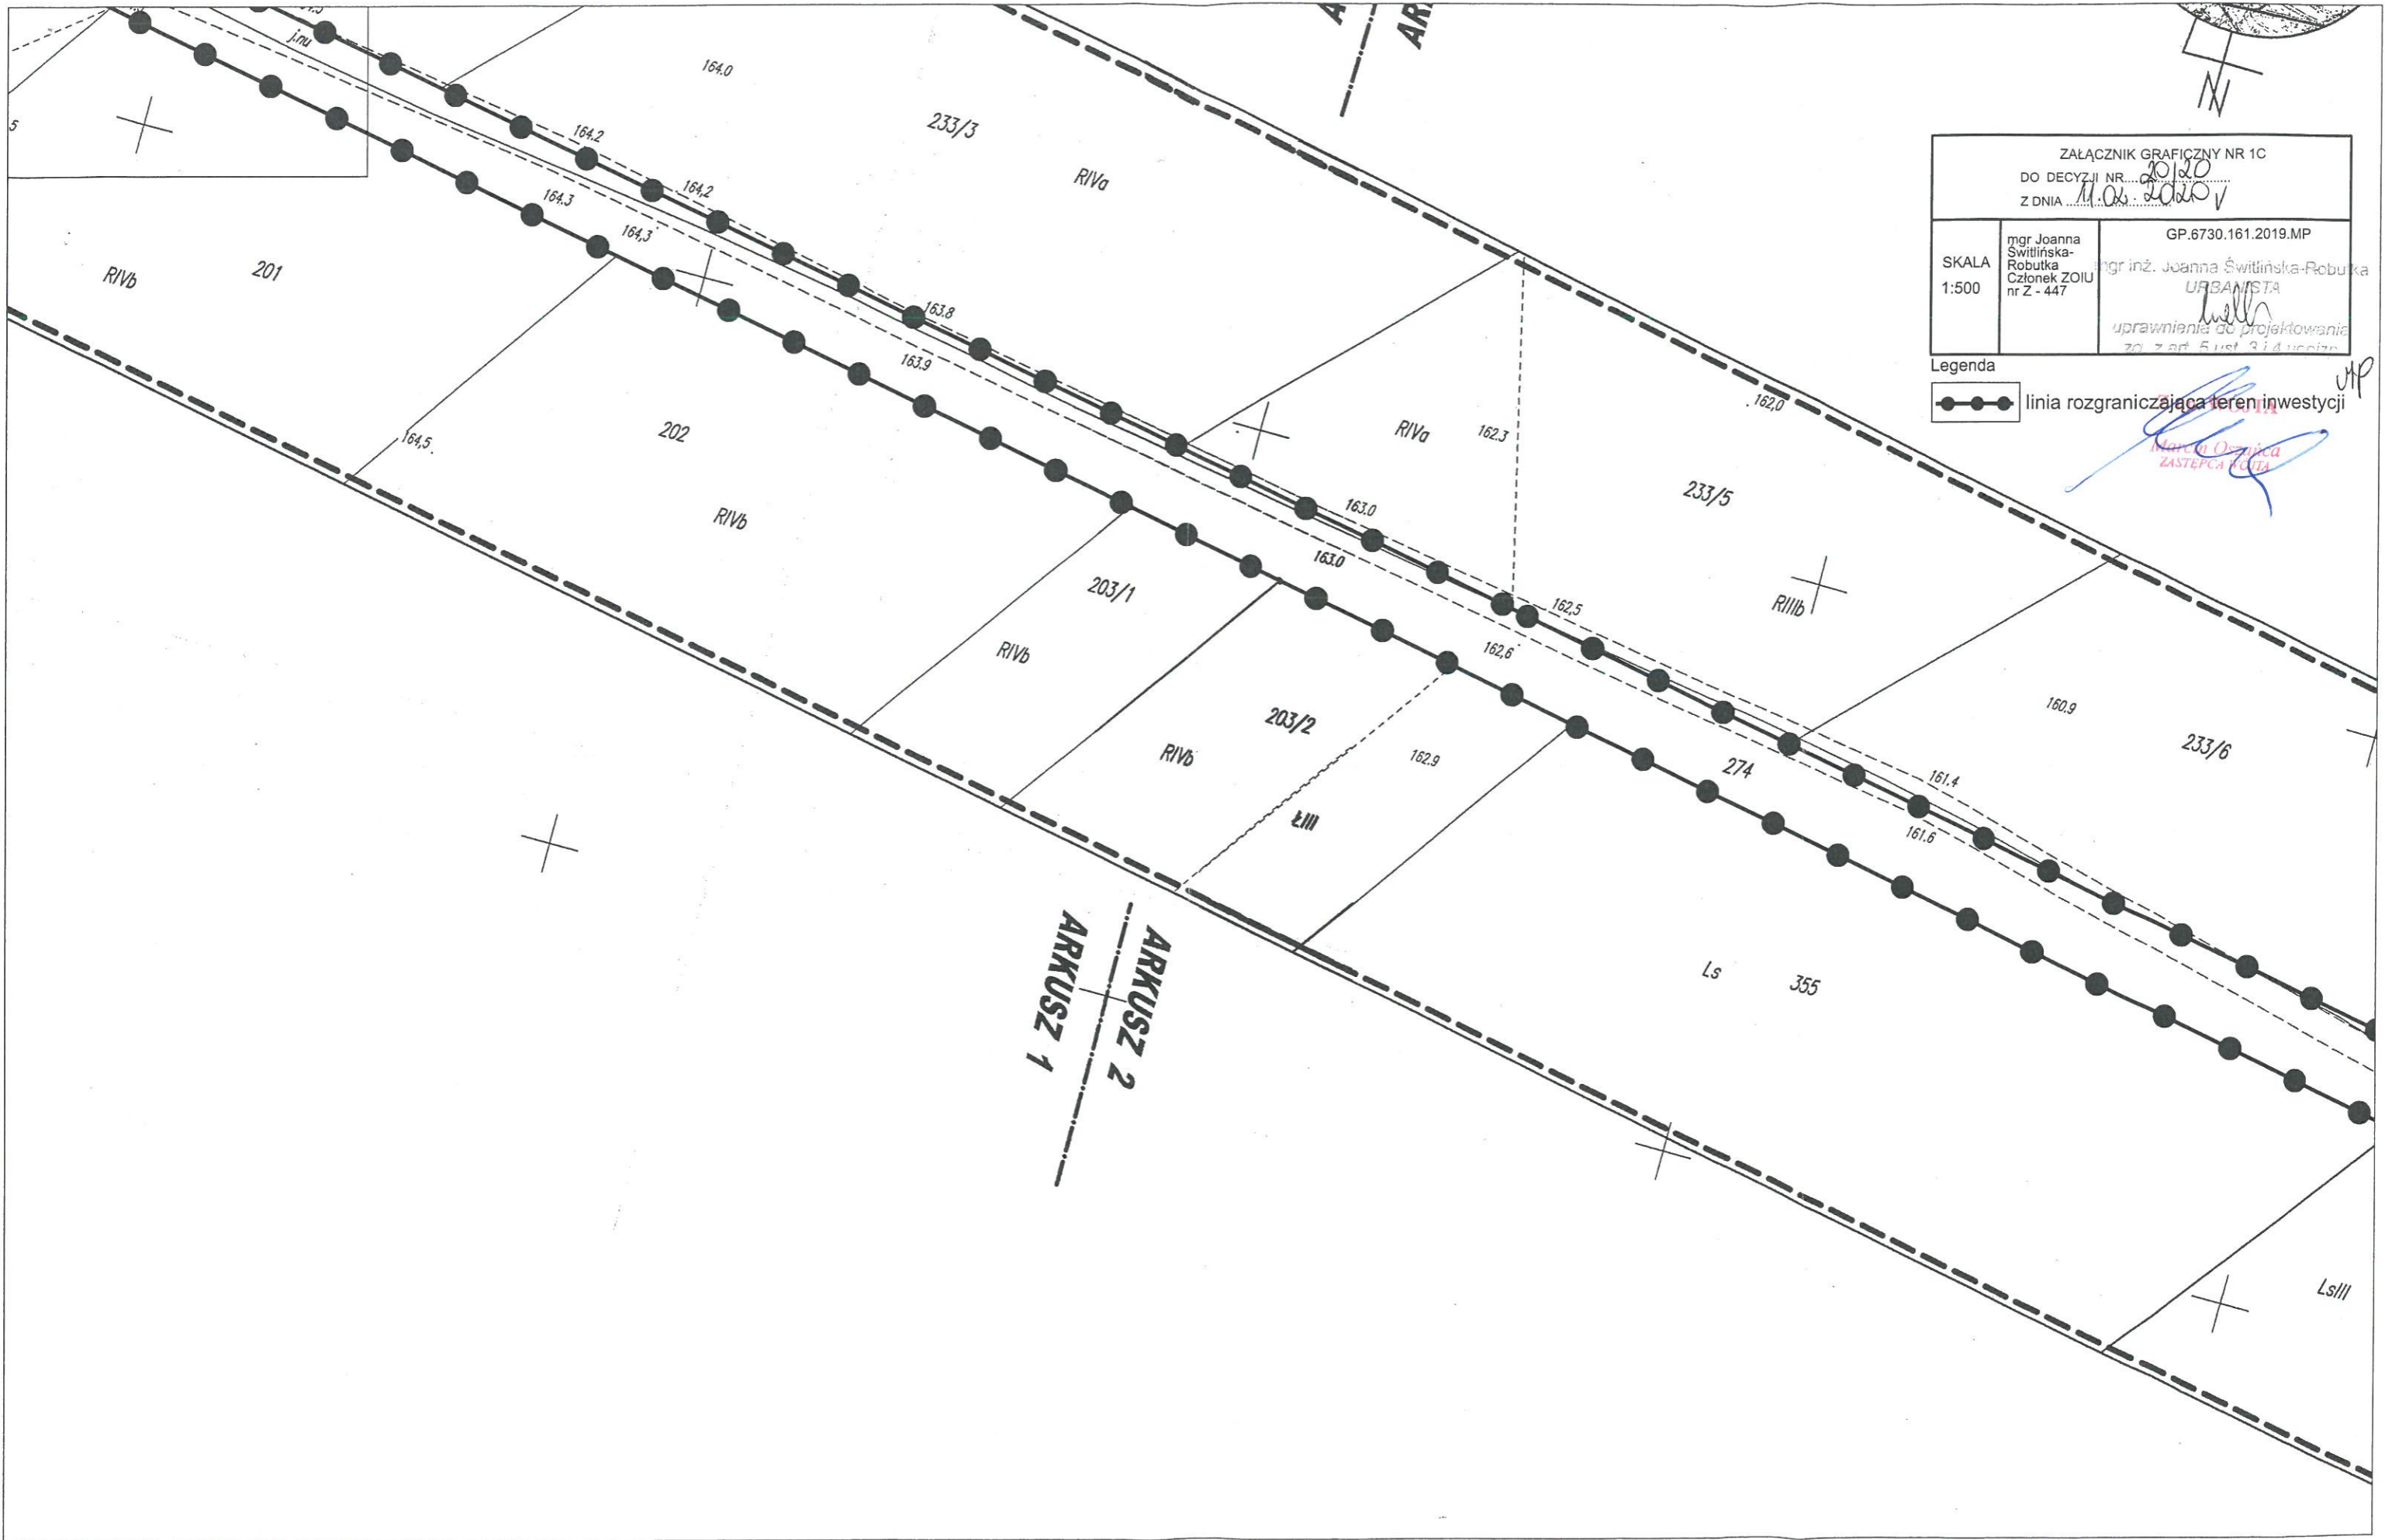

ZAŁĄCZNIK GRAFICZNY NR 1C		
DO DECYZJI NR 20120		
Z DNIA 11.02.2020		
SKALA 1:500	mgr Joanna Świtlińska-Robutka Członek ZOIU nr Z-447	GP.6730.161.2019.MP
	mgr inż. Joanna Świtlińska-Robutka URBANISTA uprawnienia do projektowania za z ad. 5 ust. 3 i 4 ustawy	

Legenda
 linia rozgraniczająca teren inwestycji

Joanna Świtlińska-Robutka
 ZASTĘPCA GŁÓWNA

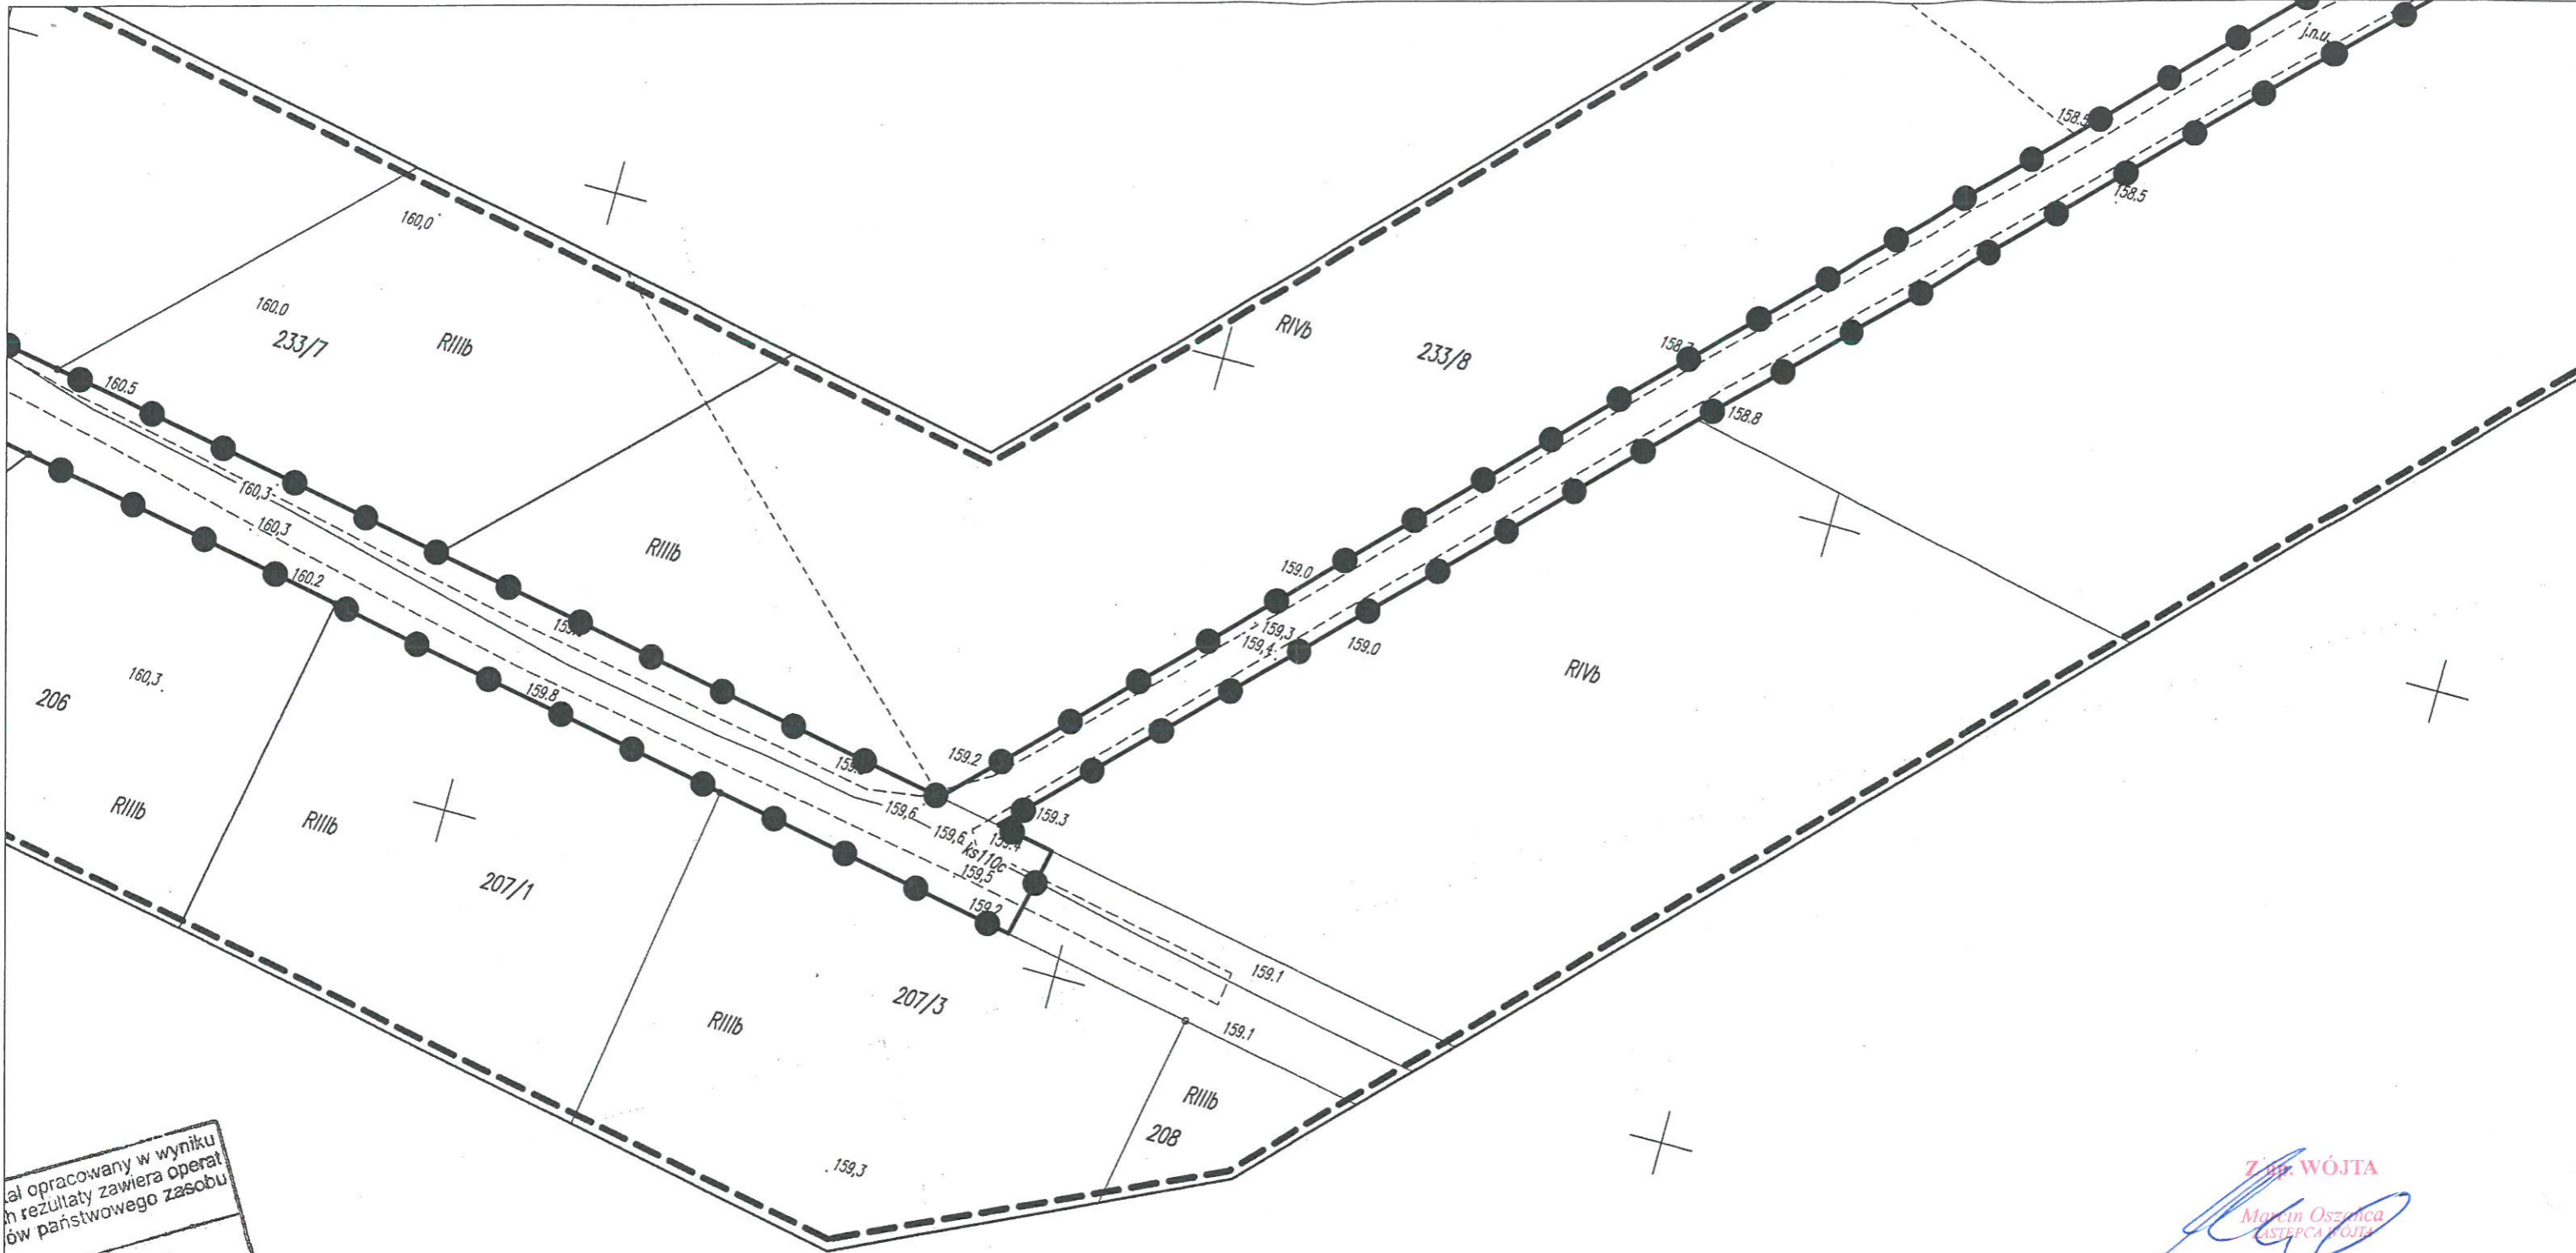

opracowany w wyniku
 h rezultaty zawiera Operat
 ów państwowego zasobu

Starostwa Opolski
 1609.2019.1558
 2019-06-10
 KOSTO
 Kosiński
 Kosiński
 inspektor

Zm. WÓJTA
 Marcin Osztyma
 NASTĘPCA WÓJTY

ZAŁĄCZNIK GRAFICZNY NR 1D
 DO DECYZJI NR 20/20
 Z DNIA 11.02.2020 ✓

SKALA
 1:500


mgr Joanna
 Switlińska-
 Robutka
 Członek ZOIU
 nr Z-447

GP.6730.161.2019.MP
 inż. Joanna Switlińska-Robutka
 URBANISTA
 (prawomocna do projektowania
 zгідnie z art. 5 ust. 3 i 4 uopizp)

Legenda
 ●●●● linia rozgraniczająca teren inwestycji

JAP


x) 5618300.00
y) 6483450.00

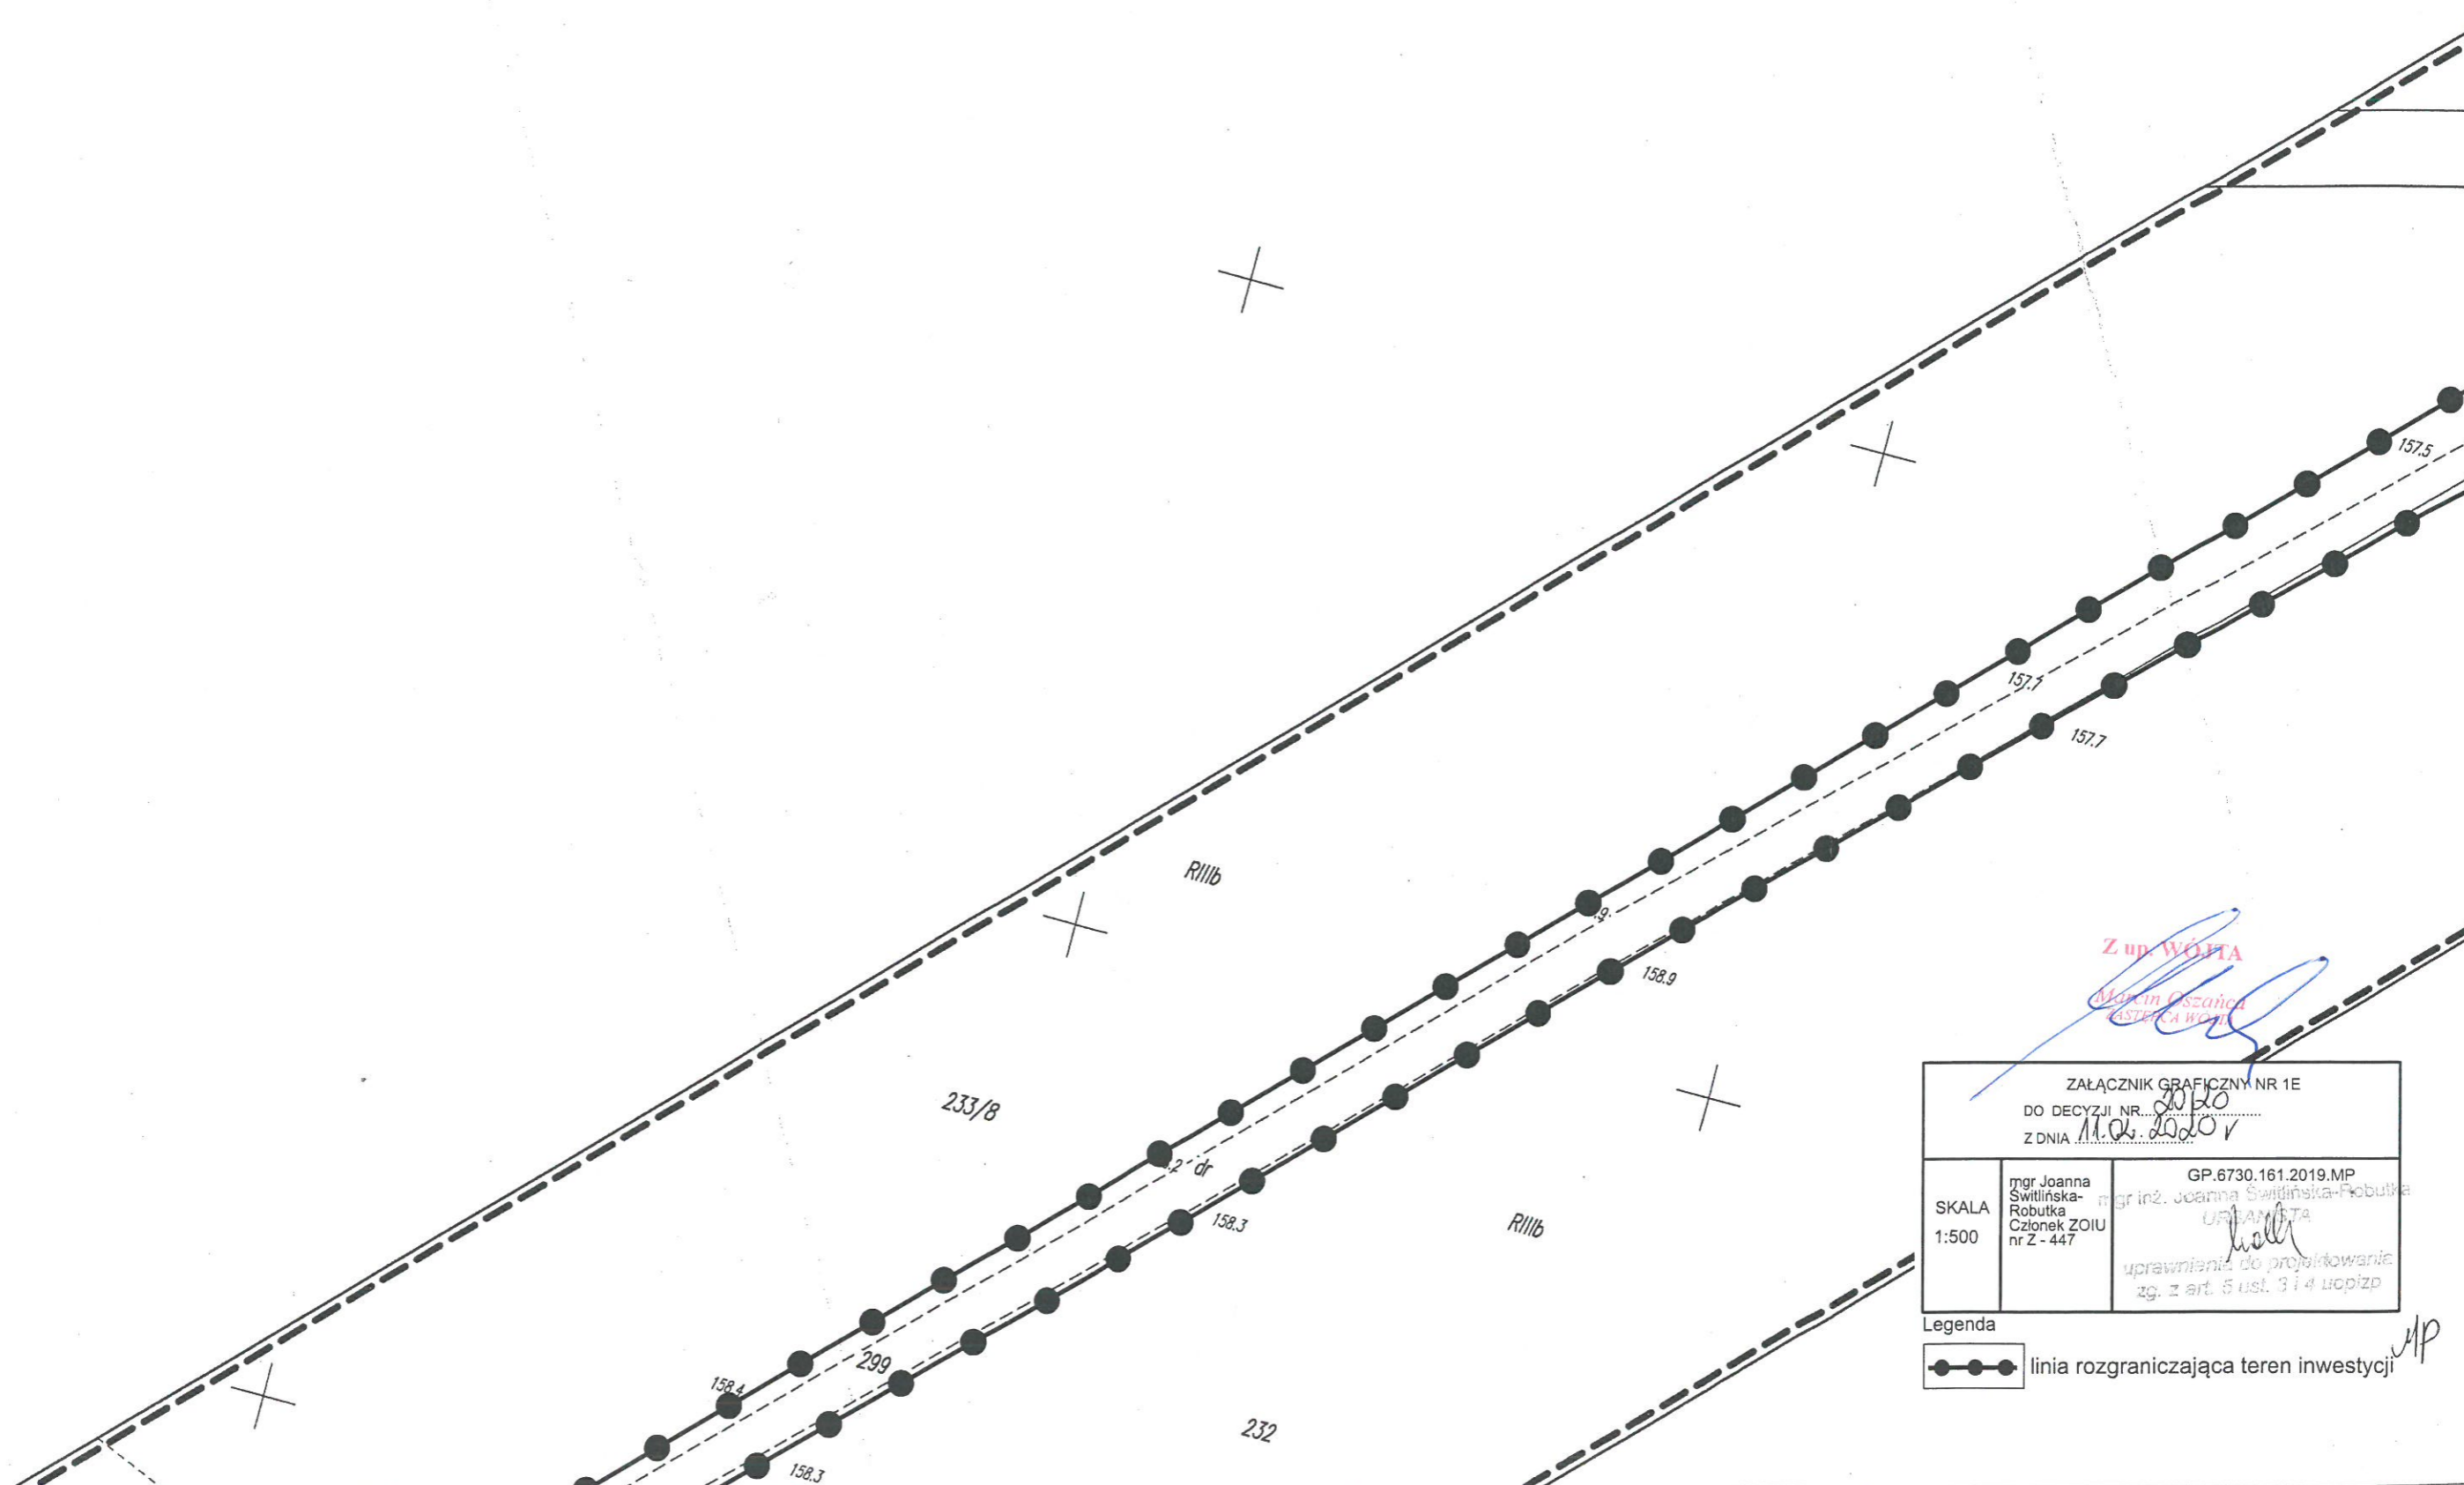


Z up. WÓJTA
Małgorzata Górska
KASTELKA WÓJTA

ZAŁĄCZNIK GRAFICZNY NR 1E		
DO DECYZJI NR... 2020		
Z DNIA 11.04.2020 r		
SKALA 1:500	mgr Joanna Switlińska- Robotka Członek ZOIU nr Z - 447	GP.6730.161.2019.MP mgr inż. Joanna Switlińska-Robotka URZĄD WÓJTY uprawnienia do projektowania zg. z art. 5 ust. 3 i 4 uopizp

Legenda
—●— linia rozgraniczająca teren inwestycji MP

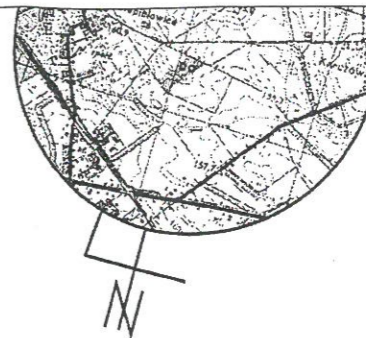

ZAKRESZ 2
ZAKRESZ 3

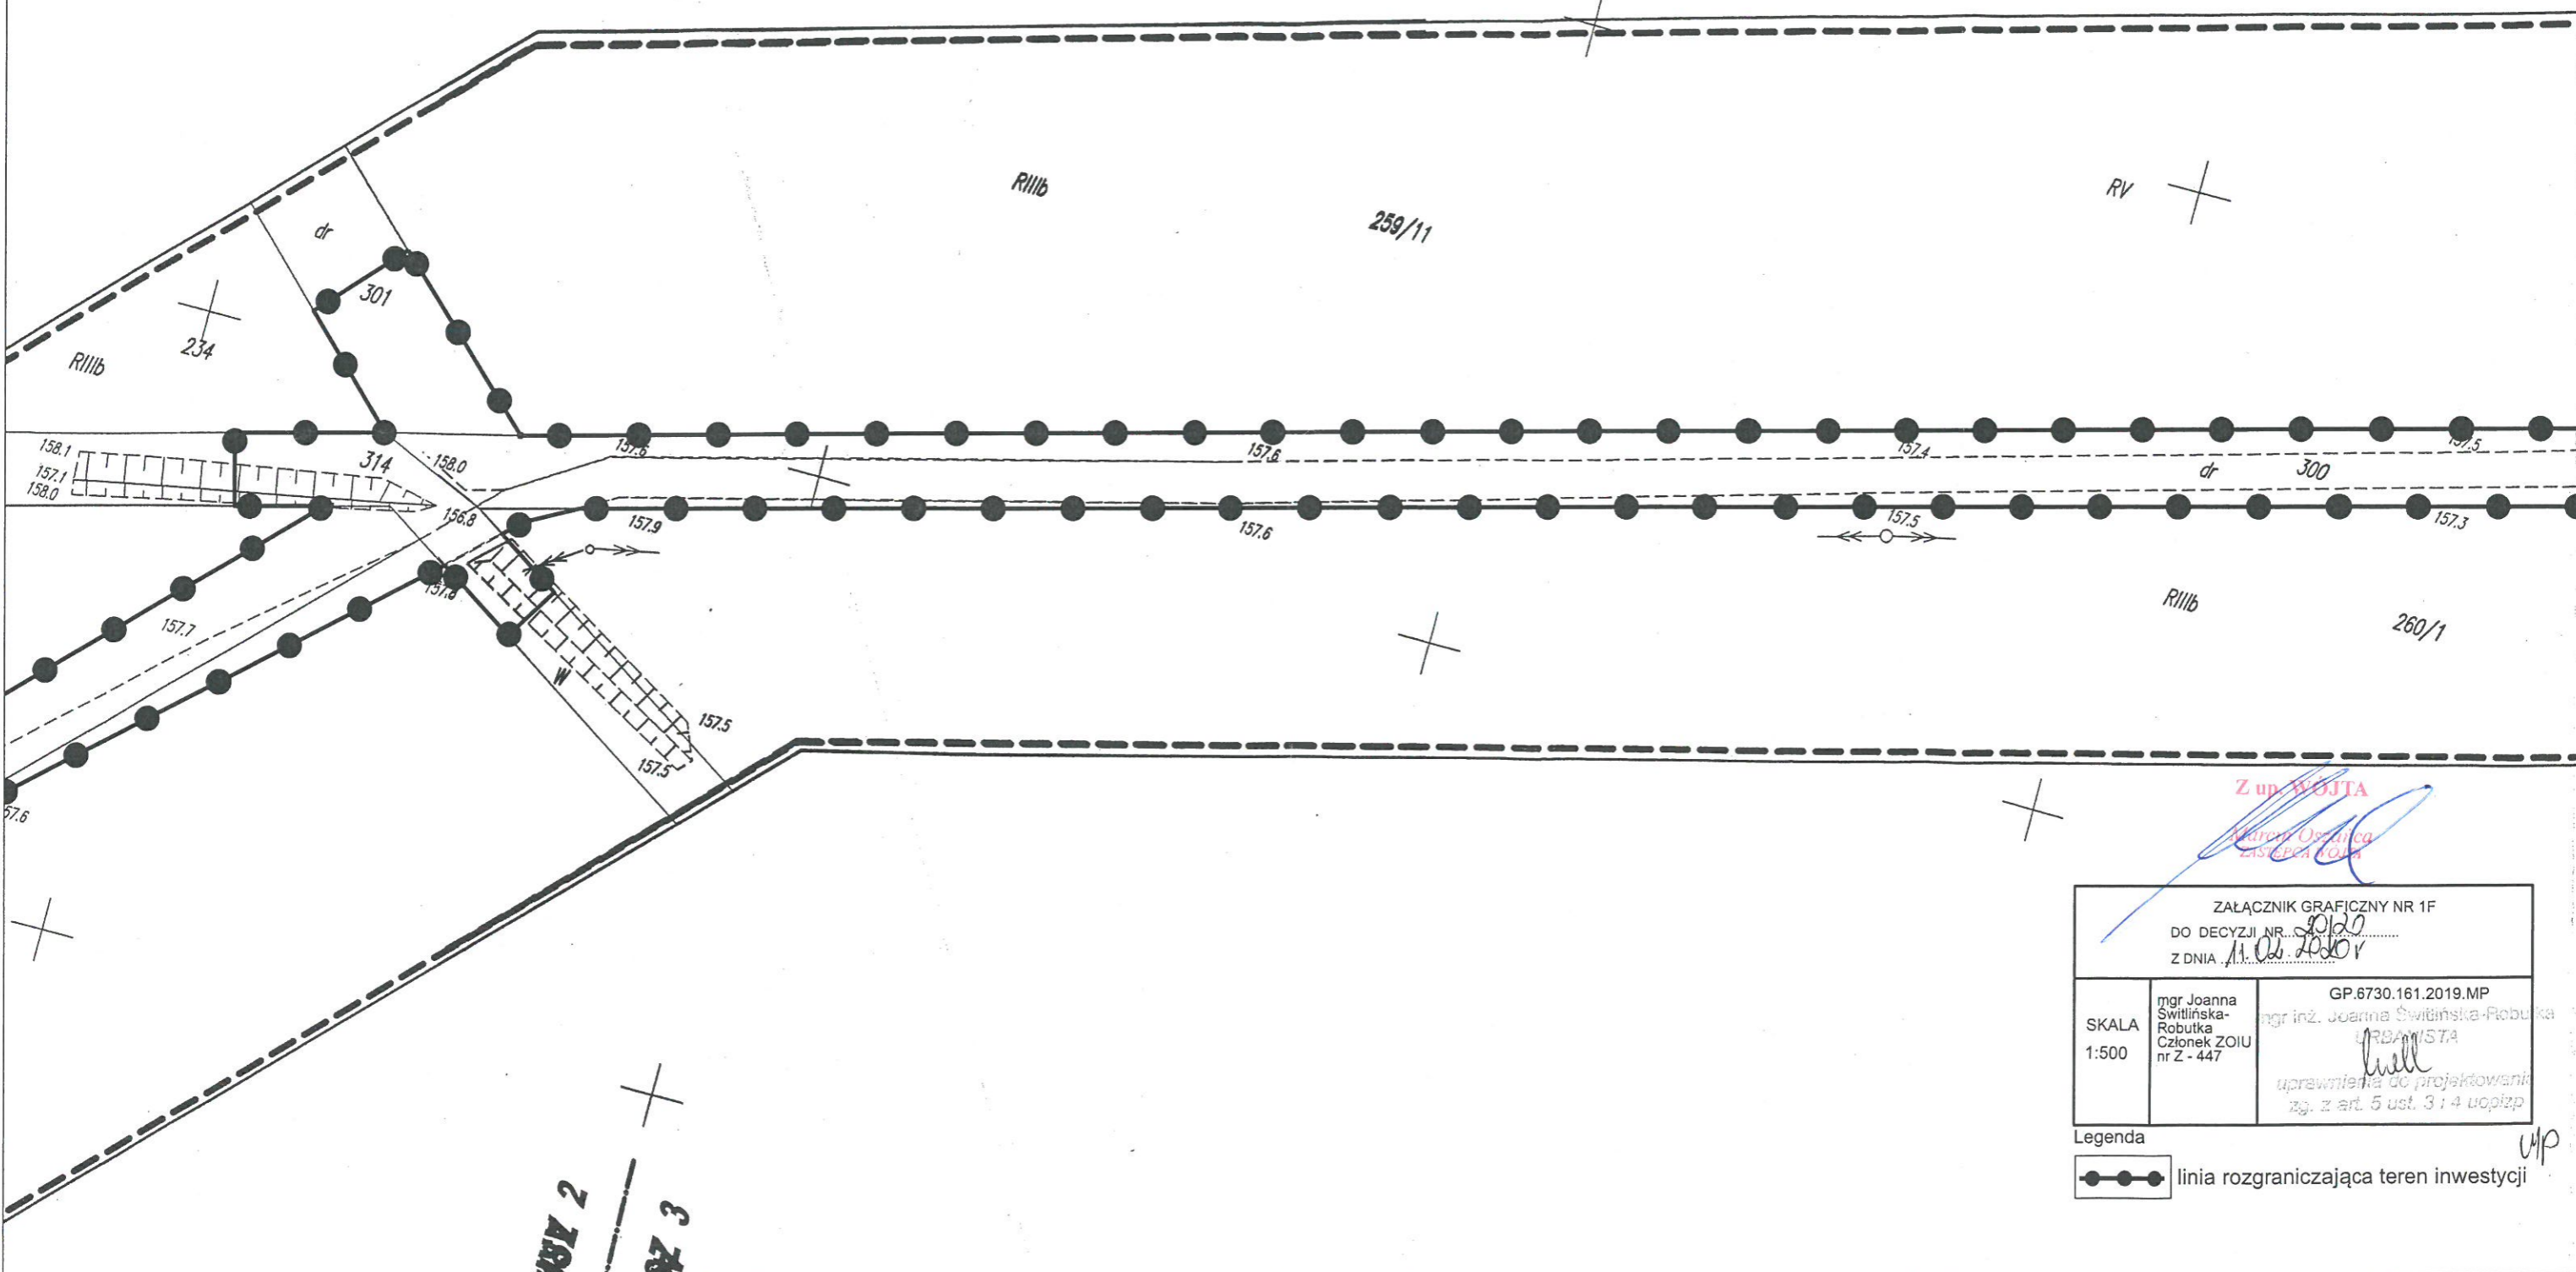


Z up. WÓJTA

Marzena Oszałca
ZASTĘPCA WÓJTY

ZAŁĄCZNIK GRAFICZNY NR 1F		
DO DECYZJI NR. 20120		
Z DNIA 11.06.2020		
SKALA 1:500	mgr Joanna Switlińska- Robutka Członek ZOIU nr Z - 447	GP.6730.161.2019.MP mgr inż. Joanna Switlińska-Robutka URBANISTA uprawnienia do projektowania zg. z art. 5 ust. 3 i 4 uopizp

Legenda
●●● linia rozgraniczająca teren inwestycji

ZAKRESZ 2
ZAKRESZ 3

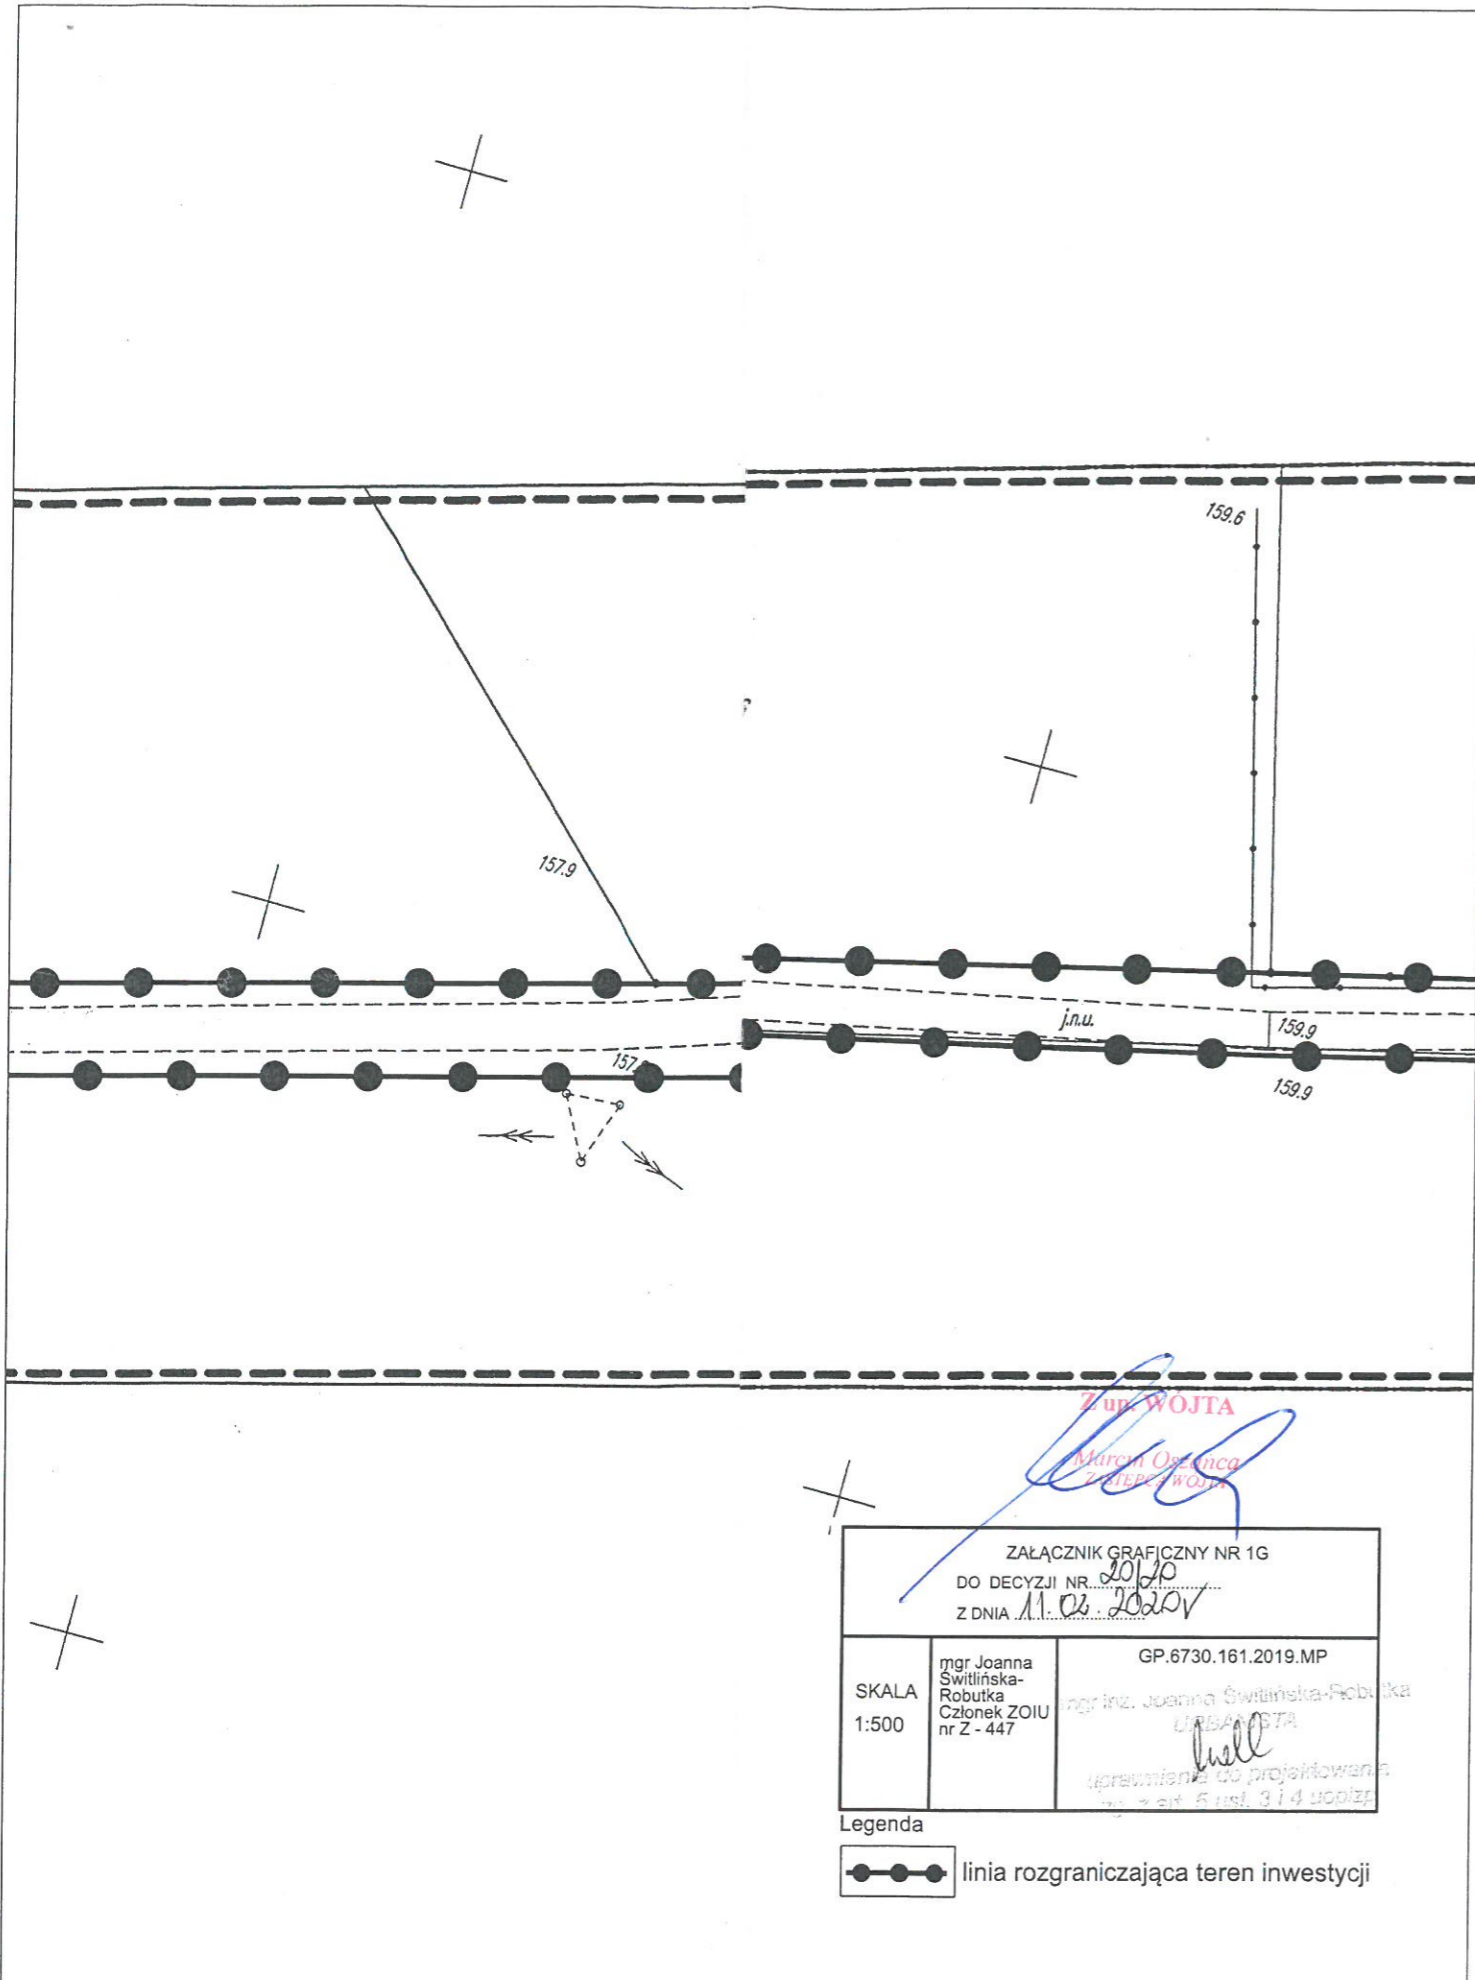

ZALĄCZNIK GRAFICZNY NR 1G
 DO DECYZJI NR 201/19
 Z DNIA 11.06.2020r

GP.6730.161.2019.MP

mgr Joanna Switlińska-Robotka
 Członek ZOIU nr Z-447


mgr inż. Joanna Switlińska-Robotka
 URBANISTA
 uprawnienia do projektowania
 w zakresie art. 6 ust. 3 i 4 uoipz

Legenda

—●—●—●— linia rozgraniczająca teren inwestycji



ARKUSZ 3
ARKUSZ 4

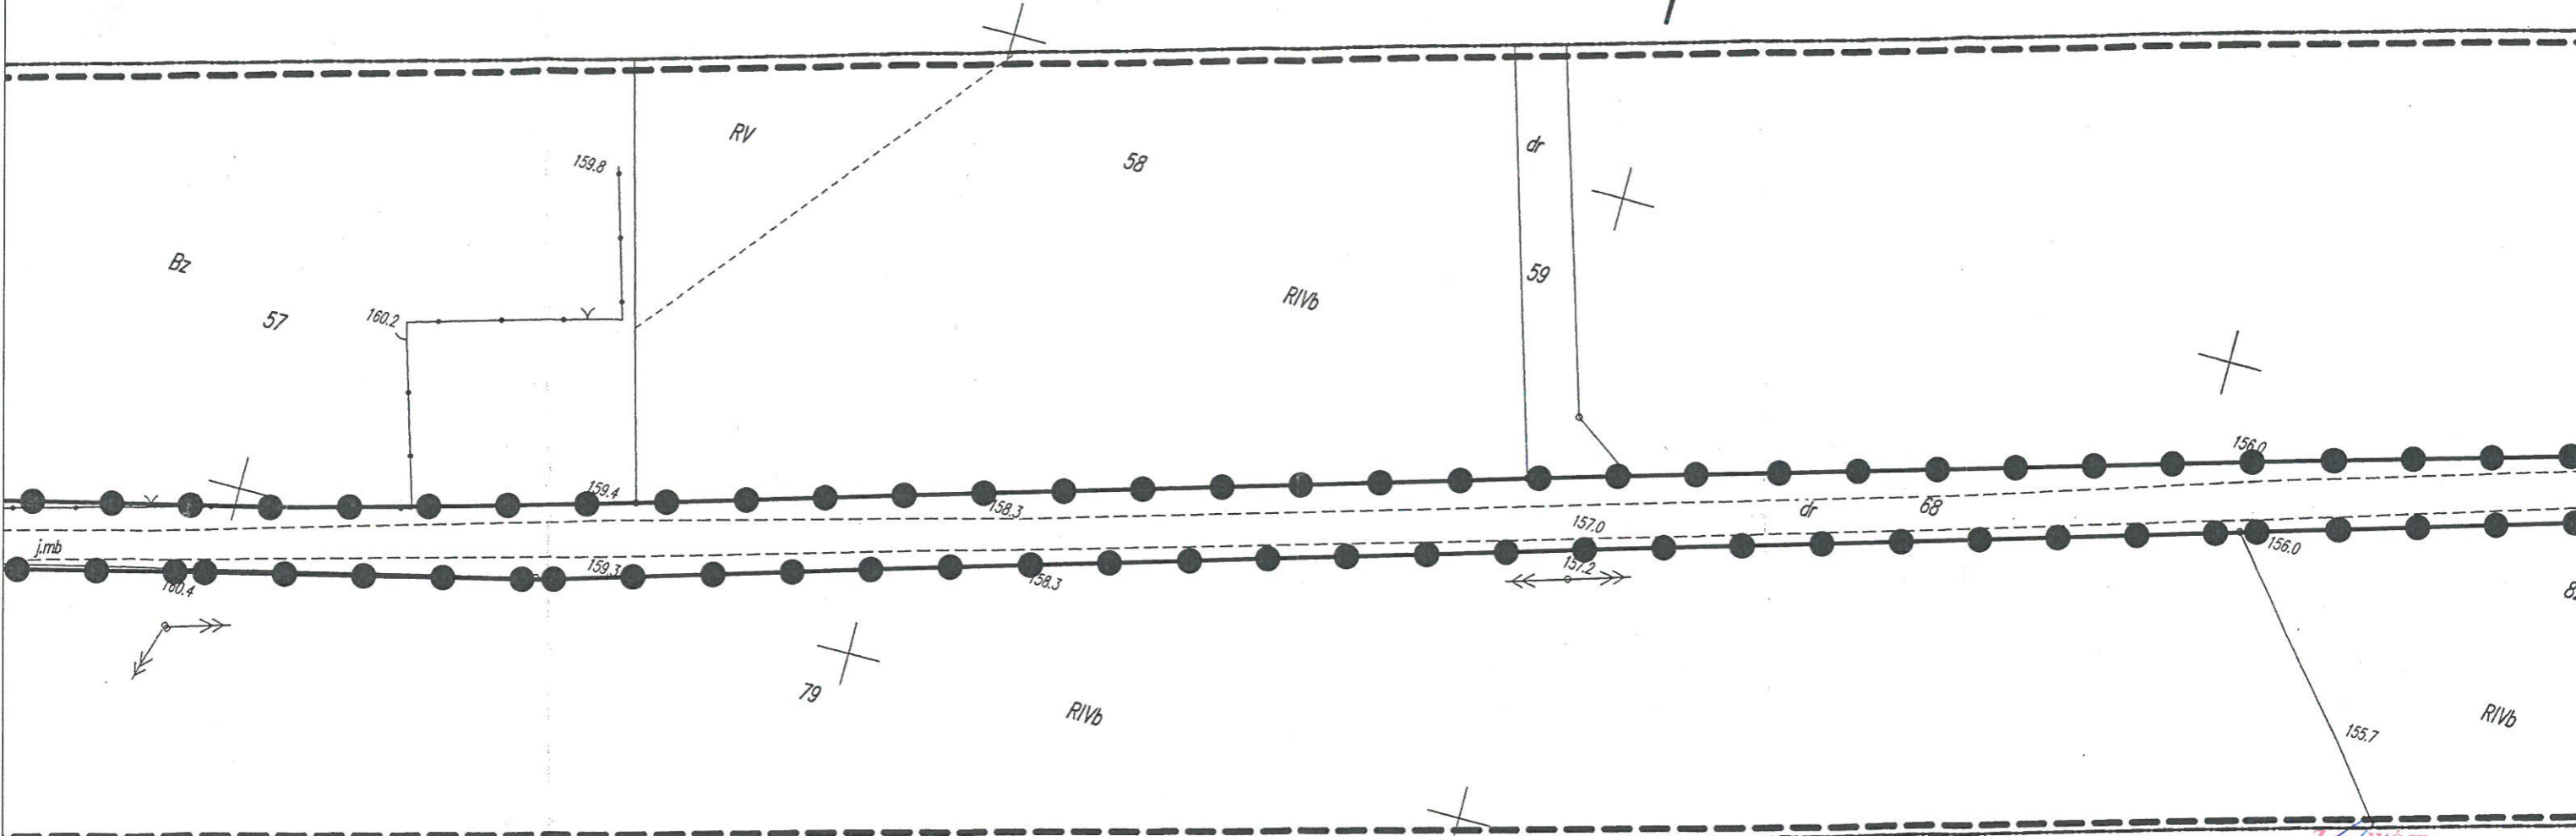


ARKUSZ 3
ARKUSZ 4

Złup WOJTA
Marek Orłowski
ZASTĘPCY WOJTY

ZAŁĄCZNIK GRAFICZNY NR 1H		
DO DECYZJI NR. 2020		
Z DNIA 11.02.2020		
SKALA 1:500	mgr Joanna Świtlińska- Robutka Członek ZOIU nr Z - 447	GP.6730.161.2019.MP mgr inż. Joanna Świtlińska-Robutka URZĘDNIK uprawniona do projektowania zgodnie z art. 6 ust. 3 i 4 uoizp

Legenda
—•••— linia rozgraniczająca teren inwestycji

x) 5618500.00
y) 6484100.00

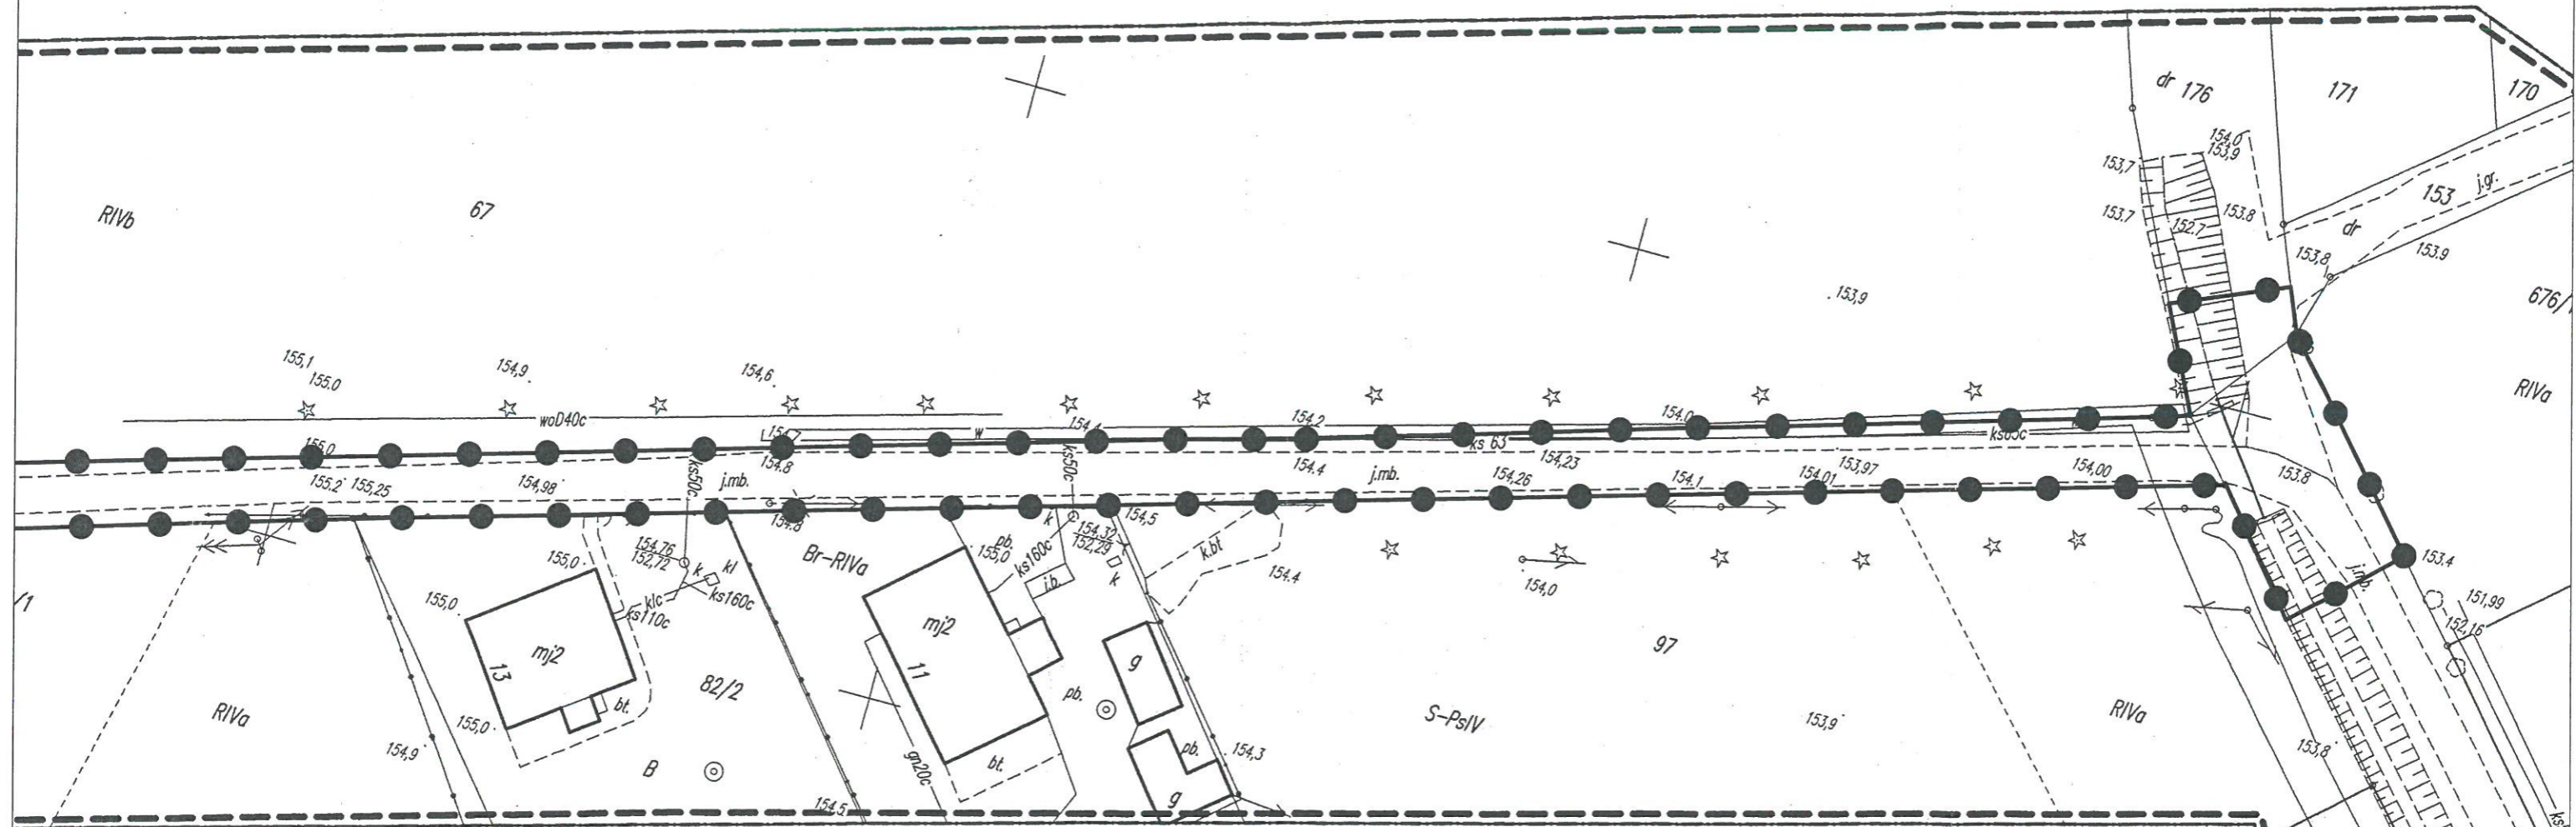

Z up. JTA
Marek Switliński
ZASTĘPCA

ZAŁĄCZNIK GRAFICZNY NR 11		
DO DECYZJI NR. 2020		
Z DNIA 11.02.2020		
SKALA 1:500	mgr Joanna Switlińska-Robotka Członek ZOIU nr Z - 447	GP.6730.161.2019.MP mgr inż. Joanna Switlińska-Robotka PROJEKTANTA uprawniona do projektowania zgodnie z art. 6 ust. 3 i 4 ucpiz

Legenda
 linia rozgraniczająca teren inwestycji

1/153.7
B