



RZUT PRZYZIEMIA - ZAKRES ROZBIÓRKI  
SKALA 1:100

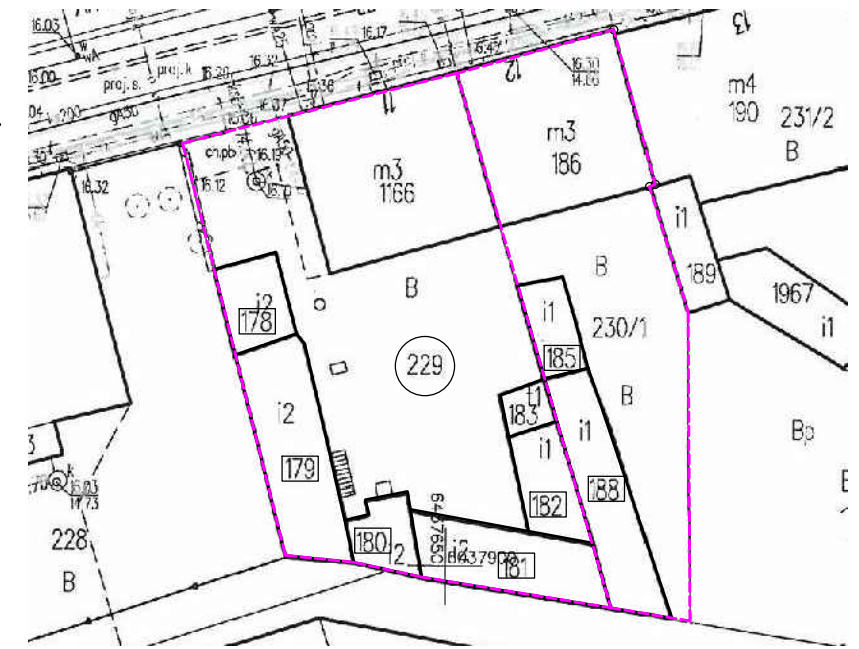

LEGENDA:	
	granica działek objętych zakresem opracowania
	numer działki
	numer ewidencyjny budynku
	liczba porządkowa budynku według zestawienia
	budynek do rozbiórki
	fragment budynku poza zakresem opracowania
	fragment ściany do pozostawienia

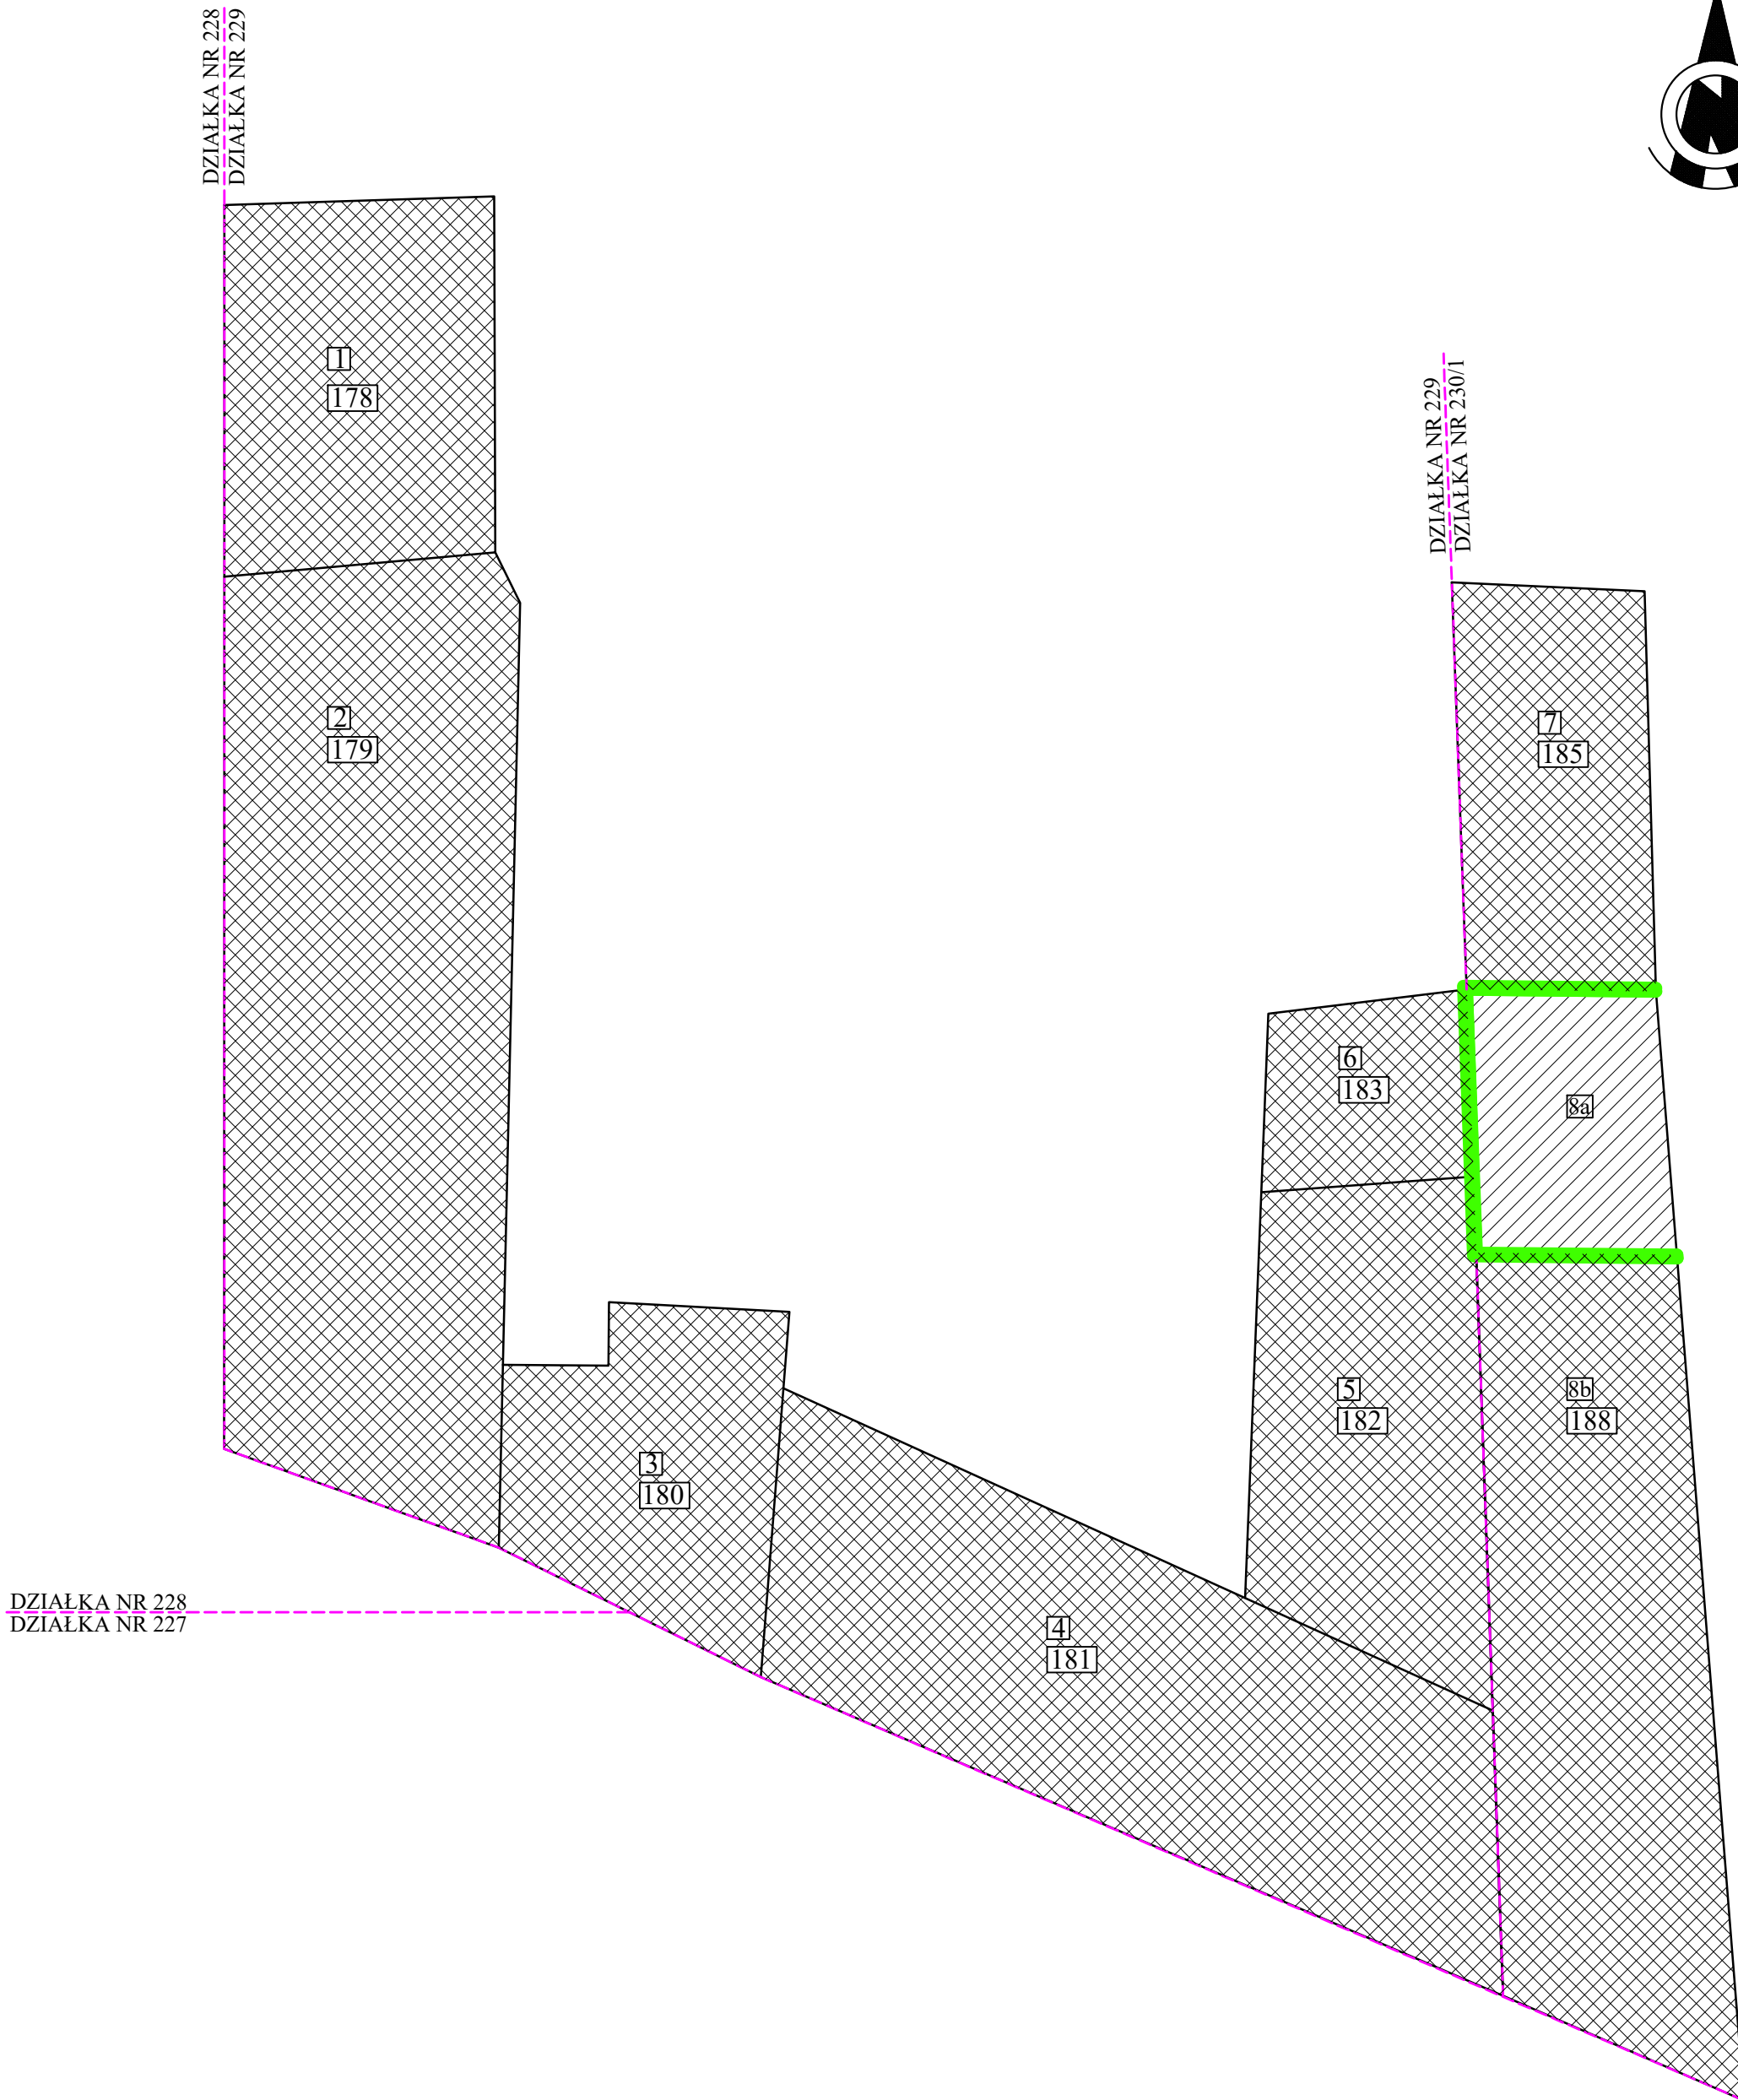

ZESTAWIENIE BUDYNKÓW OBJĘTYCH OPRACOWANIEM								
LP	NR EWID.	NR DZ.	OBR. EWID.	ADRES	FUNKCJA	WYMIARY	WYS.	KUBATURA
1	178	229	13	ul. Armii Krajowej 11	bud. gospodarczy	4,20x5,50 m	7,20 m	160,0 m <sup>3</sup>
2	179	229	13	ul. Armii Krajowej 11	bud. gospodarczy	4,50x15,30 m	7,20 m	468,0 m <sup>3</sup>
3	180	229	13	ul. Armii Krajowej 11	bud. gospodarczy	3,50x4,30 m	7,20 m	102,0 m <sup>3</sup>
4	181	229	13	ul. Armii Krajowej 11	bud. gospodarczy	4,0x12,75 m	7,00 m	331,5 m <sup>3</sup>
5	182	229	13	ul. Armii Krajowej 11	bud. gospodarczy	3,40x6,50 m	3,20 m	62,0 m <sup>3</sup>
6	183	229	13	ul. Armii Krajowej 11	bud. gospodarczy	3,20x3,00 m	3,20 m	27,5 m <sup>3</sup>
7	185	230/1	13	ul. Armii Krajowej 12	bud. gospodarczy	3,00x6,50 m	3,20 m	53,0 m <sup>3</sup>
8a	188	230/1	13	ul. Armii Krajowej 12	bud. gospodarczy	3,00x17,70 m	2,90 m	140,0 m <sup>3</sup>
8b	188	230/1	13	ul. Armii Krajowej 12	bud. gospodarczy			

Jednostka projektująca:



**MICHAŁ TYSZKA**  
**PRACOWNIA PROJEKTOWA**  
**KONSTRUKCJE BUDOWLANE**  
tel: 660-882-601 / [www.tyszka.pl](http://www.tyszka.pl)

Tytuł rysunku:

**PROJEKT ROZBIÓRKI BUDYNKÓW GOSPODARCZYCH**  
**RZUT PRZYZIEMIA - ZAKRES ROZBIÓRKI**

Nazwa obiektu budowlanego:

**BUDYNKI GOSPODARCZE** (*nr ewid. 178, 179, 180, 181, 182, 183, 185*)  
**FRAGMENT BUDYNKU GOSPODARCZEGO** (*nr ewid. 188*)

Adres obiektu budowlanego:

ul. Armii Krajowej 11, 12 , 76 - 200 Słupsk  
dz. nr ewid. 229, 230/1, obręb ewid. 13, Miasto Słupsk

Inwestor:

Miasto Słupsk, Plac Zwycięstwa 3, 76 - 200 Słupsk,  
w zarządzie PGM Sp. z o.o., ul. Tuwima 4, 76 - 200 Słupsk

Projektant

mgr inż. Michał Tysza

Konstrukcja:

uprawnienia nr POM/0212/PWOK/07  
Specjalność konstrukcyjno-budowlana

Data:

marzec  
2022 rok

SKALA

1:100

BRANŻA

KONSTRUKCJA

NR RYS

3

NR STRONY

.....