



RYS. 1

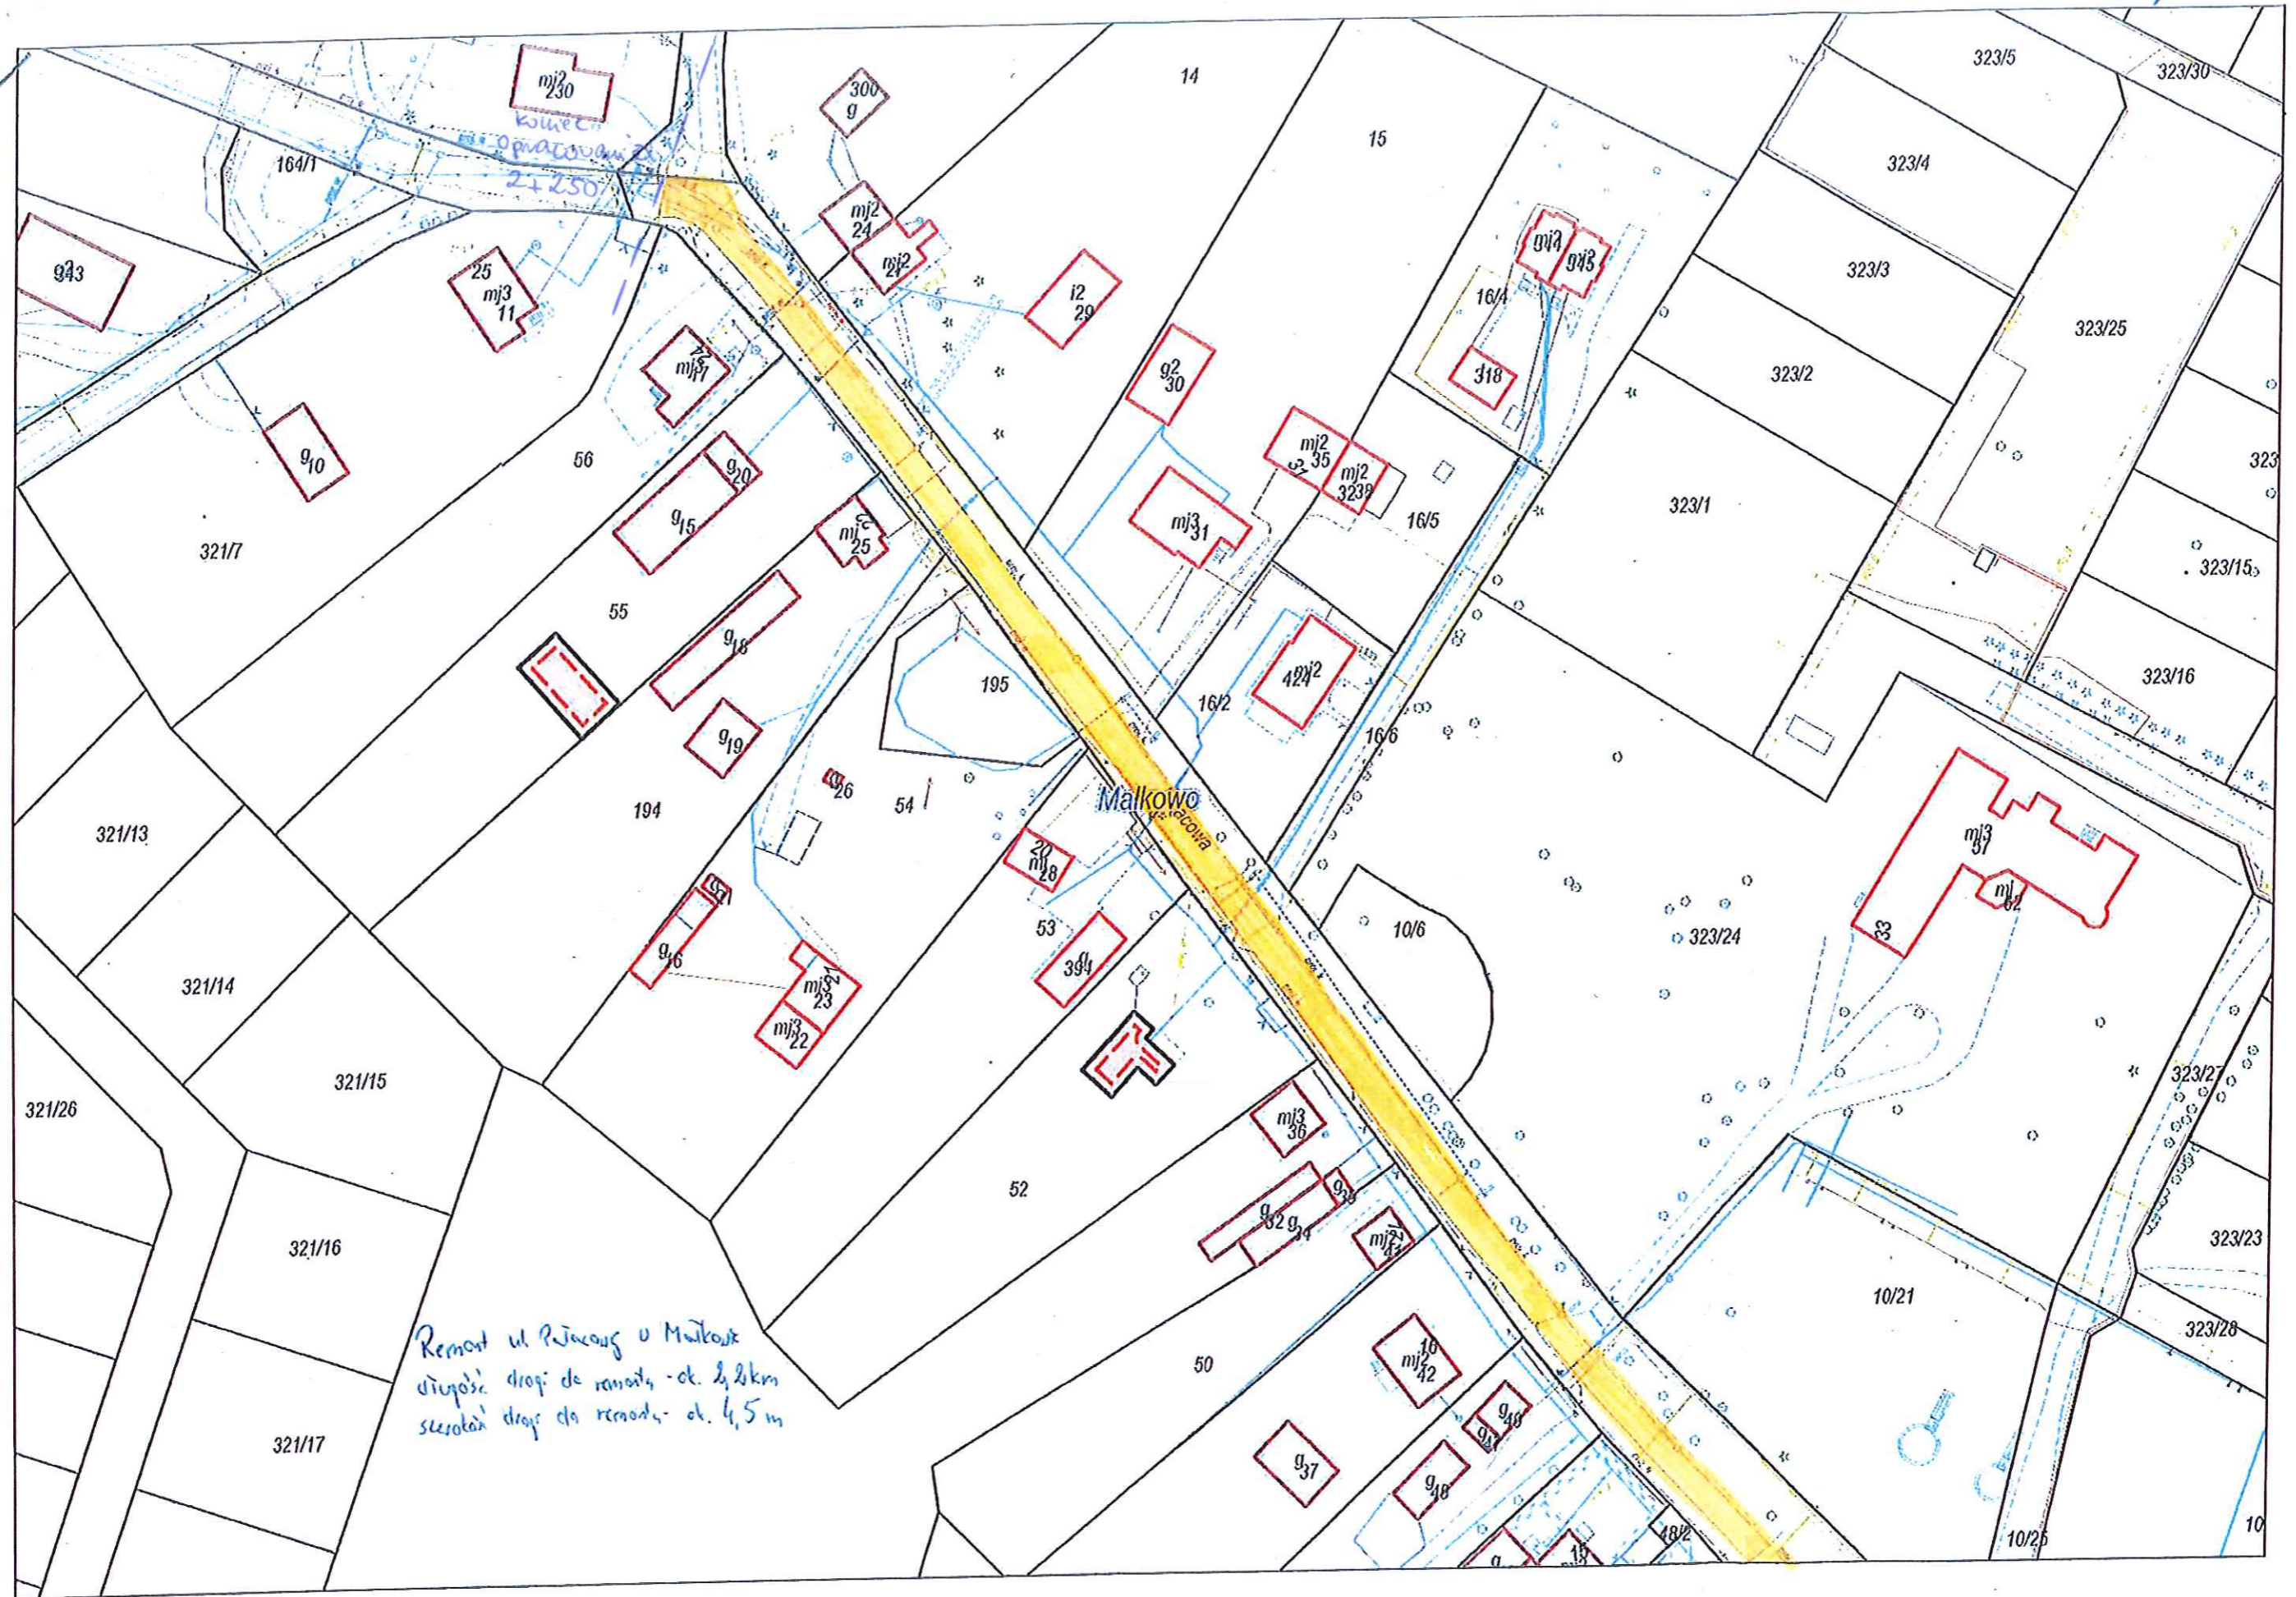


Remont ul. Piłsudskiego w Malkowie
długość drogi do remontu - ok. 2,2 km
szerokość drogi do remontu - ok. 4,5 m

skala 1:1000


RYS. 1
RYS. 2

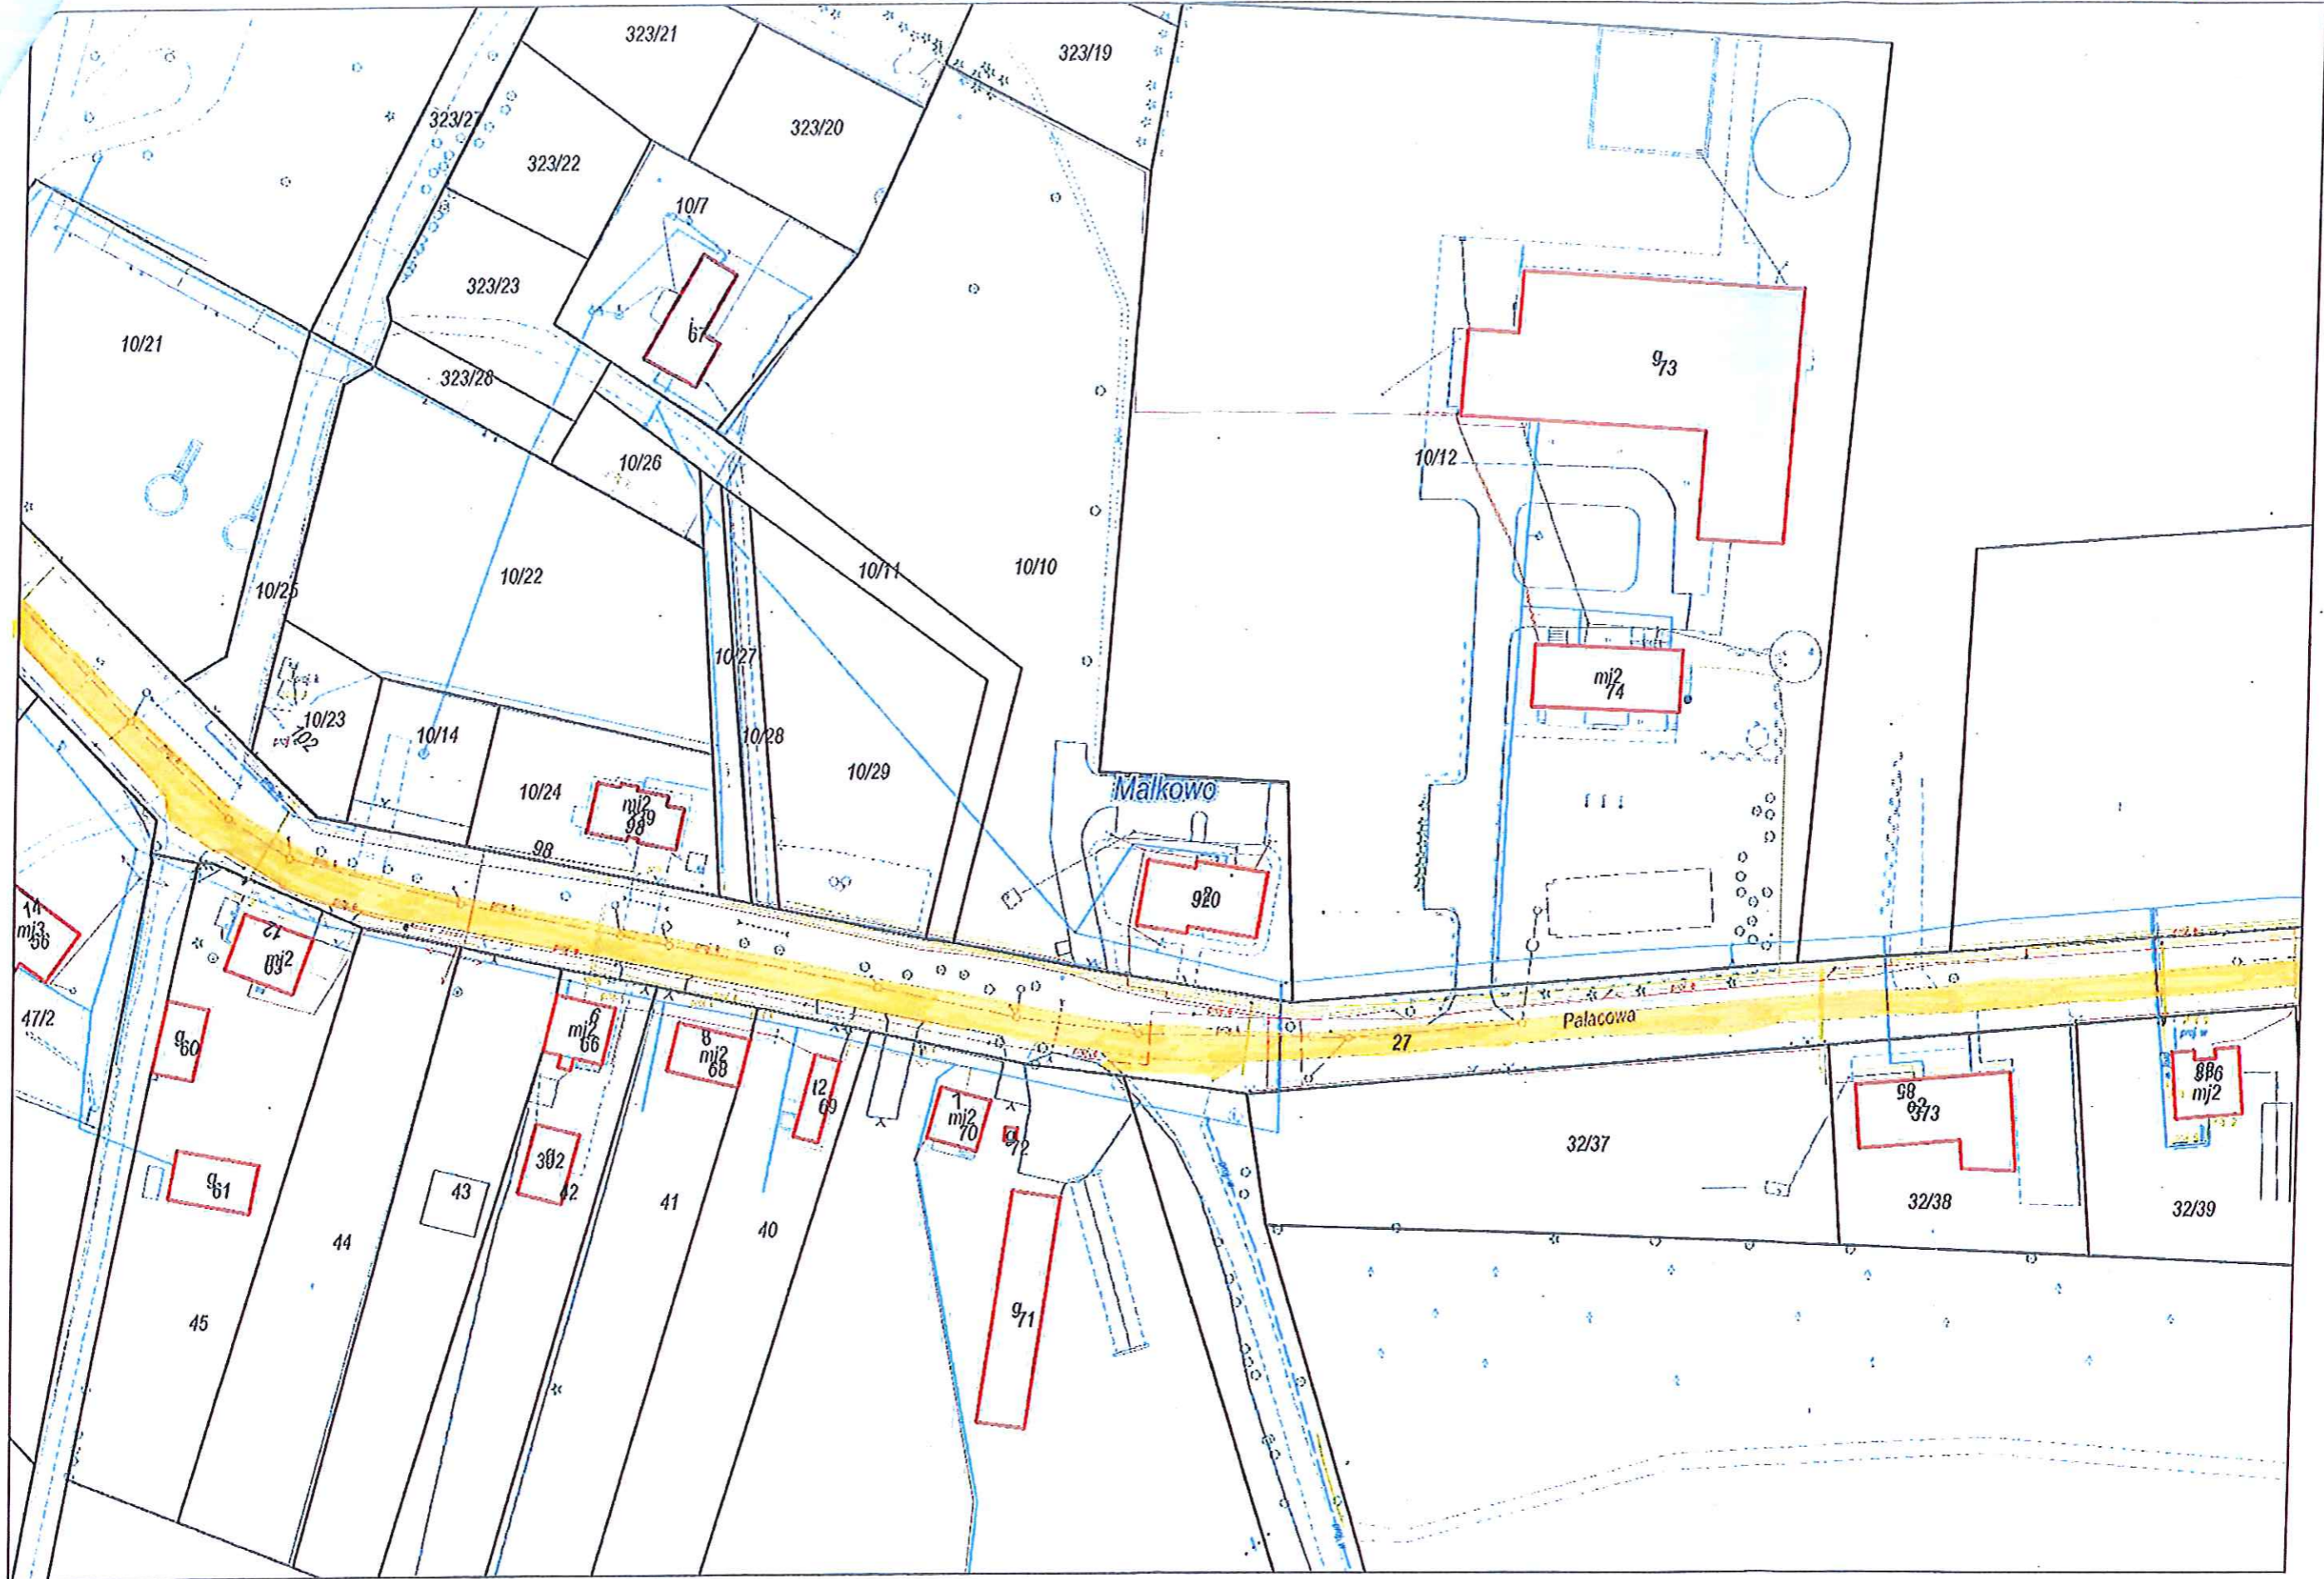

skala 1:1000

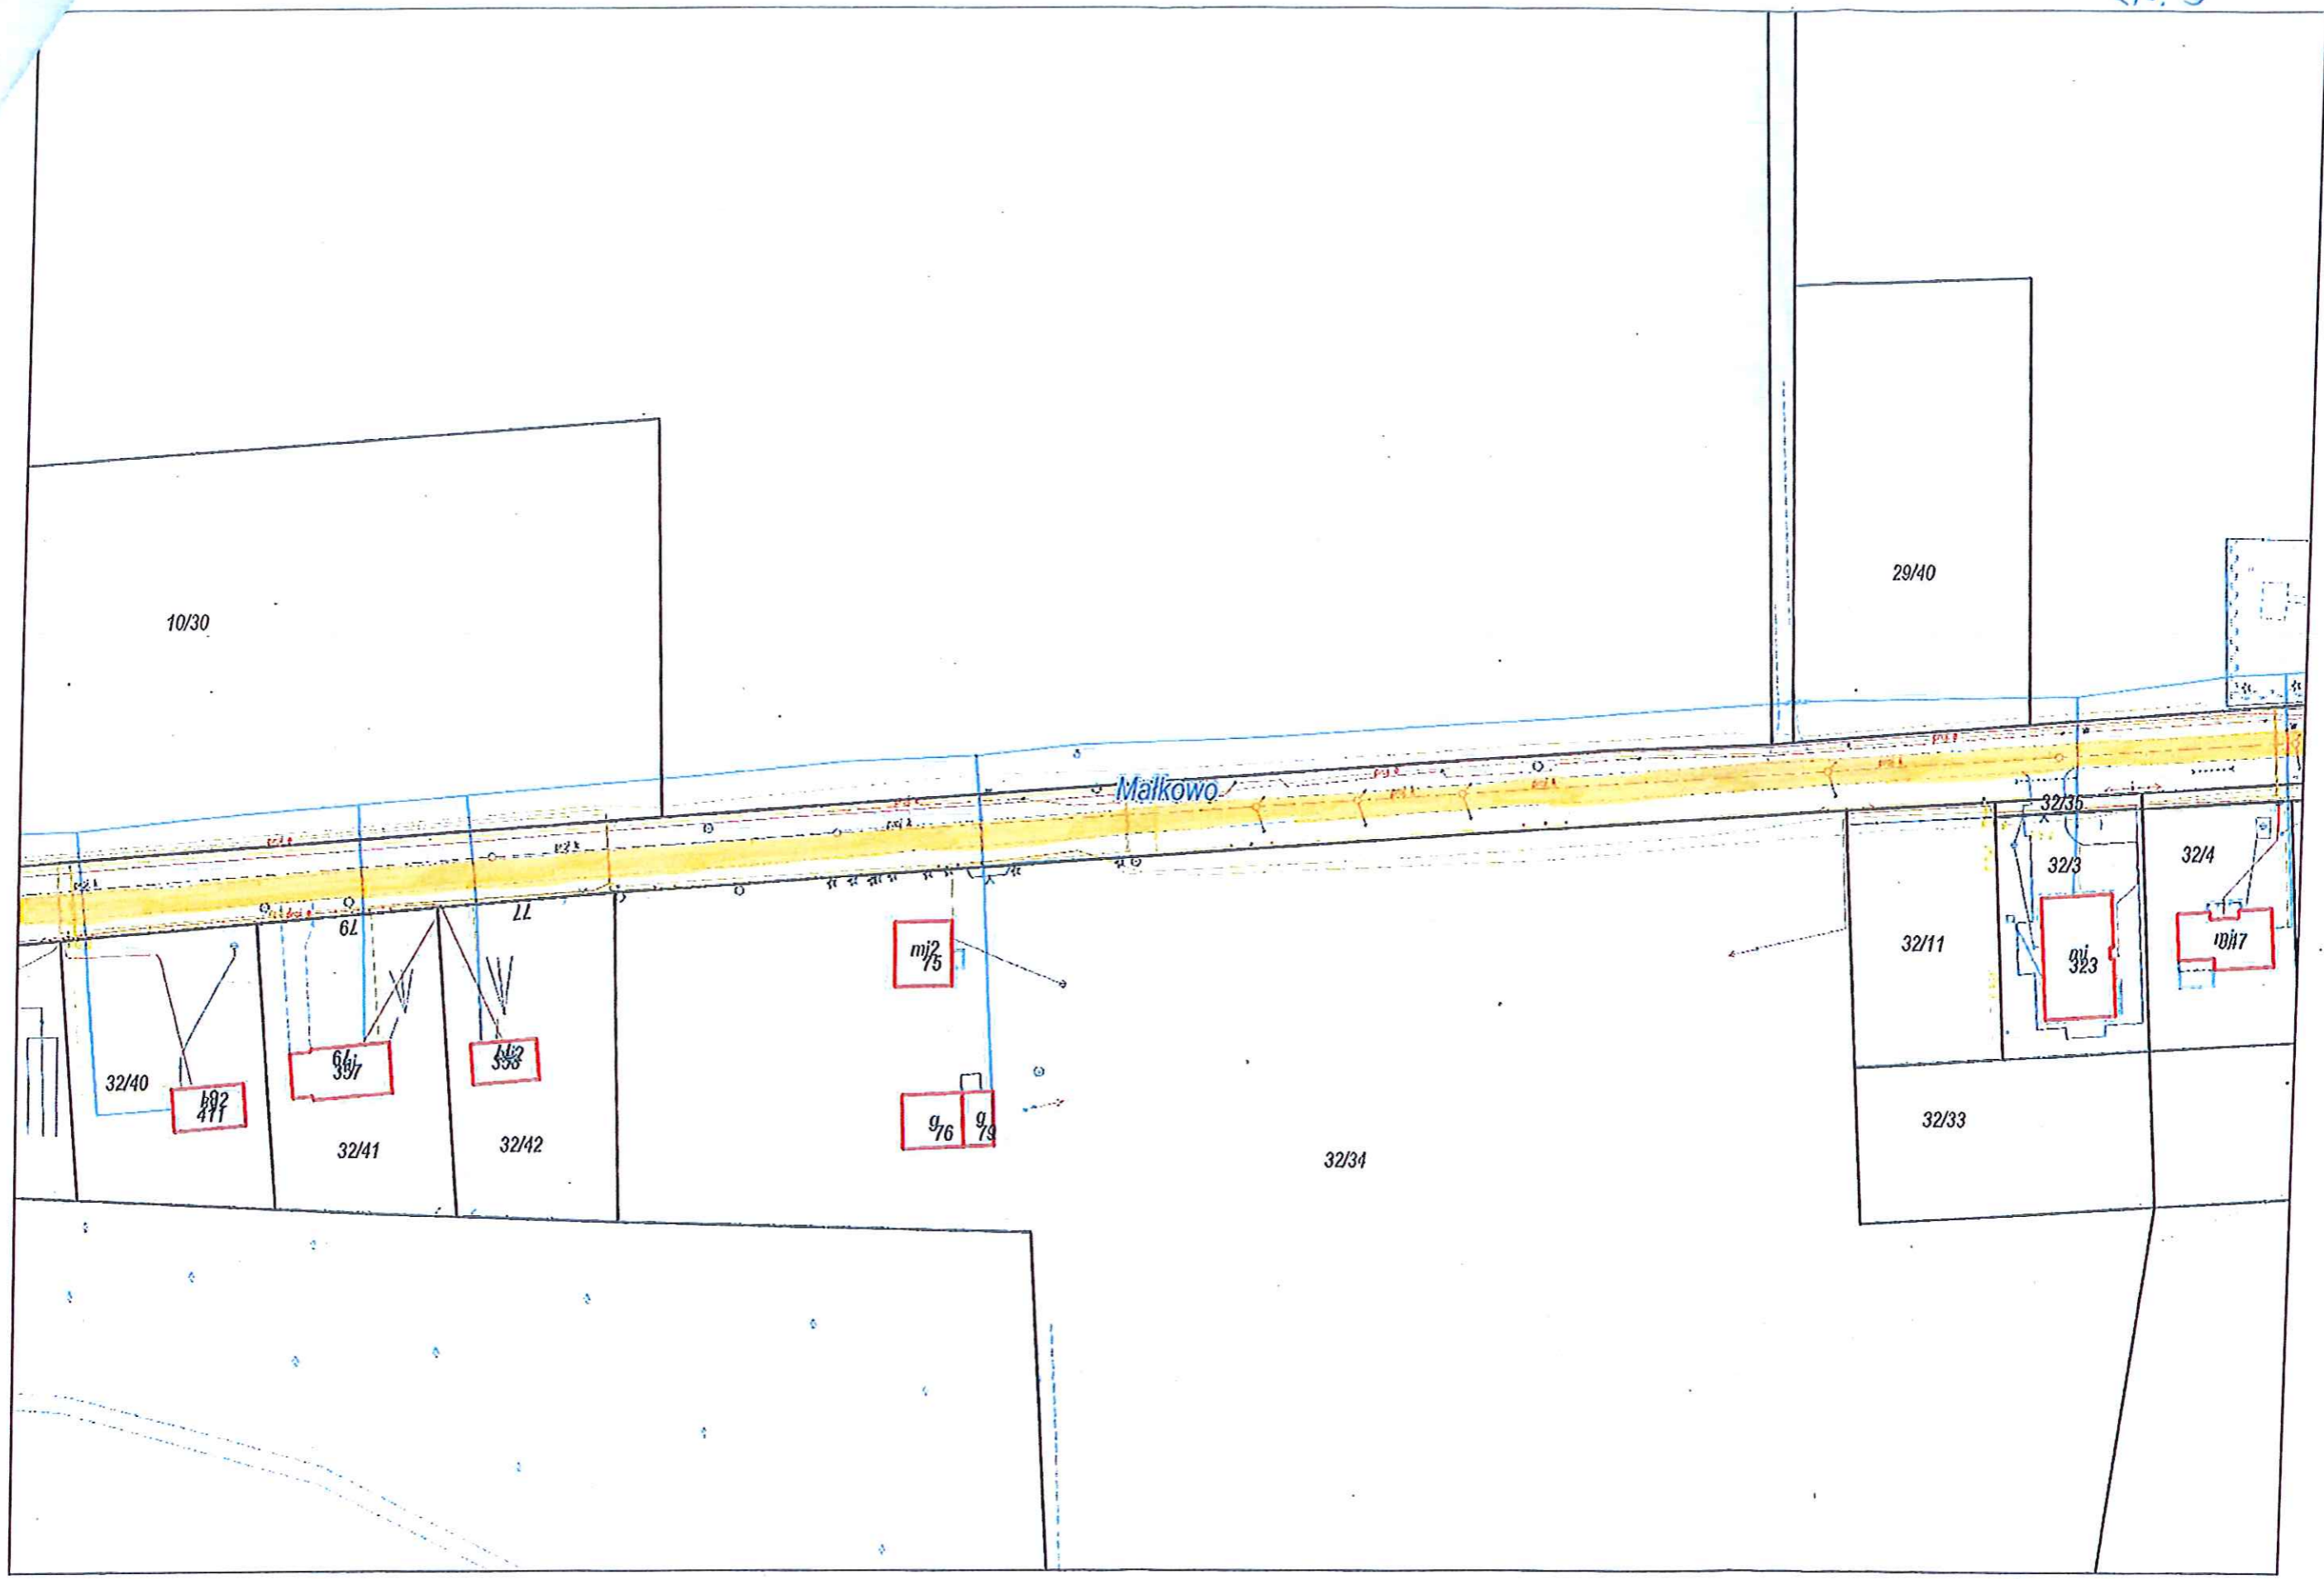

n. l.
Rys. 5

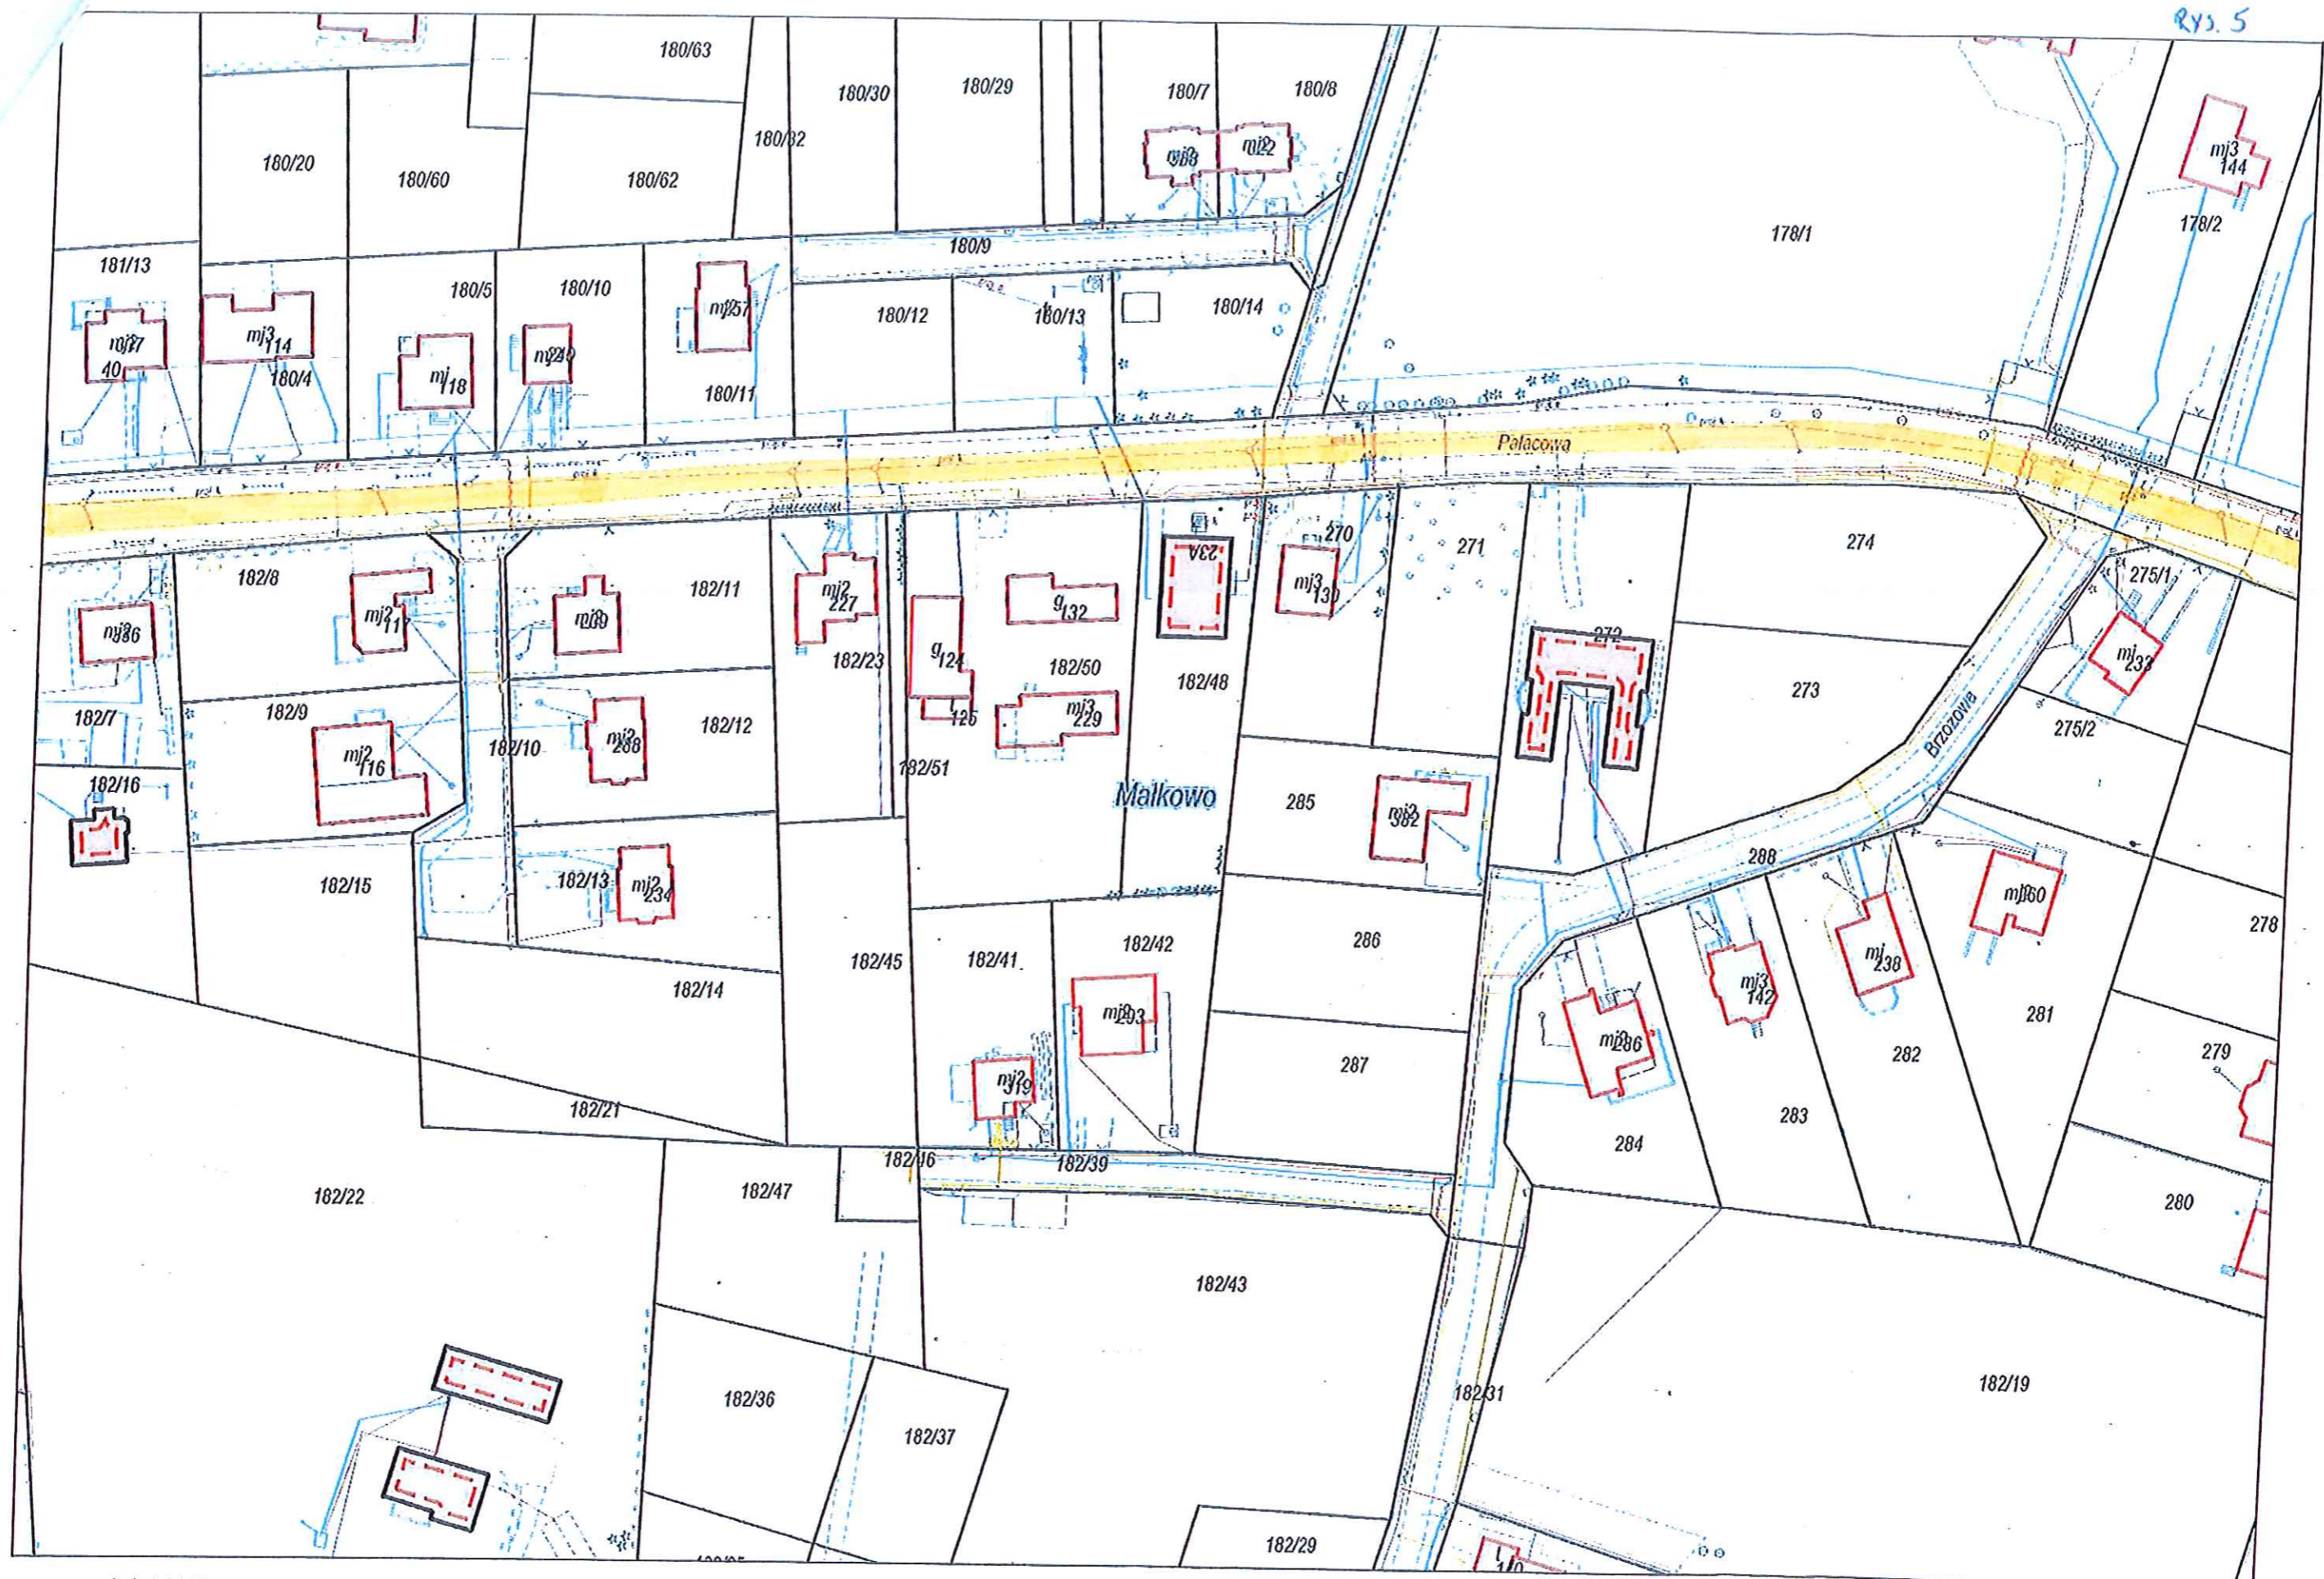

skala 1:1000

