

- A Piwnica - Parter. Nowy otwór. Nowa rura osłonowa. 4xFTP + EL (6,7,10,11)
- B Piwnica - Parter. Nowy otwór. Nowa rura osłonowa. 1xFTP + EL (9)
- C Piwnica - Parter. Nowy otwór. Nowa rura osłonowa. 1xFTP + EL (8)
- D Piwnica - Parter. Nowy otwór. Nowa rura osłonowa. 6xFTP (MDF), 2xFO (Hotel, ZOL IV-VI)

- TN04 Istniejąca (rozbudowywana) rozdzielnia elektryczna
- Pion kablowy nowy (projektowany)
- Istniejący pion kablowy
- Projektowana trasa sieci komputerowej
- Projektowana trasa sieci elektrycznej
- Istniejąca i projektowana trasa światłowodu


Inwestor	Wojewódzki Ośrodek Lecznictwa Odwykowego i Zakład Opiekuńczo-Leczniczy w Gorzycach	
Tytuł i nr rysunku	Rozbudowa sieci komputerowej ZOL I-III, Piwnica	09E36 3.1
Wykonał	mgr inż. Arkadiusz Rusin, ITmaster	Skala 1:200



- A Piwnica - Parter. Nowy otwór. Nowa rura osłonowa. 4xFTP + EL (6,7,10,11)
Parter - I Piętro. Nowy otwór. Nowa rura osłonowa. 4xFTP + EL (6,7,10,11)
- B Piwnica - Parter. Nowy otwór. Nowa rura osłonowa. 1xFTP + EL (9)
- C Piwnica - Parter. Nowy otwór. Nowa rura osłonowa. 1xFTP + EL (8)
- D Piwnica - Parter. Nowy otwór. Nowa rura osłonowa. 6xFTP (MDF), 2xFO (Hotel, ZOL IV-VI)

- MDF** Istniejący węzeł sieci komputerowej
- Pion kablowy nowy (projektowany)
- Istniejący pion kablowy
- 00 ● Nowy (projektowany) punkt logiczny sieci, numer
- Nowy (projektowany) punkt elektryczny
- Projektowana trasa sieci komputerowej
- Projektowana trasa sieci elektrycznej
- Projektowany wyłącznik zasilania


Inwestor	Wojewódzki Ośrodek Lecznictwa Odwykowego i Zakład Opiekuńczo-Leczniczy w Gorzycach	
Tytuł i nr rysunku	Rozbudowa sieci komputerowej ZOL I-III, Parter	09E36 3.2
Wykonał	mgr inż. Arkadiusz Rusin, ITmaster	Skala 1:200

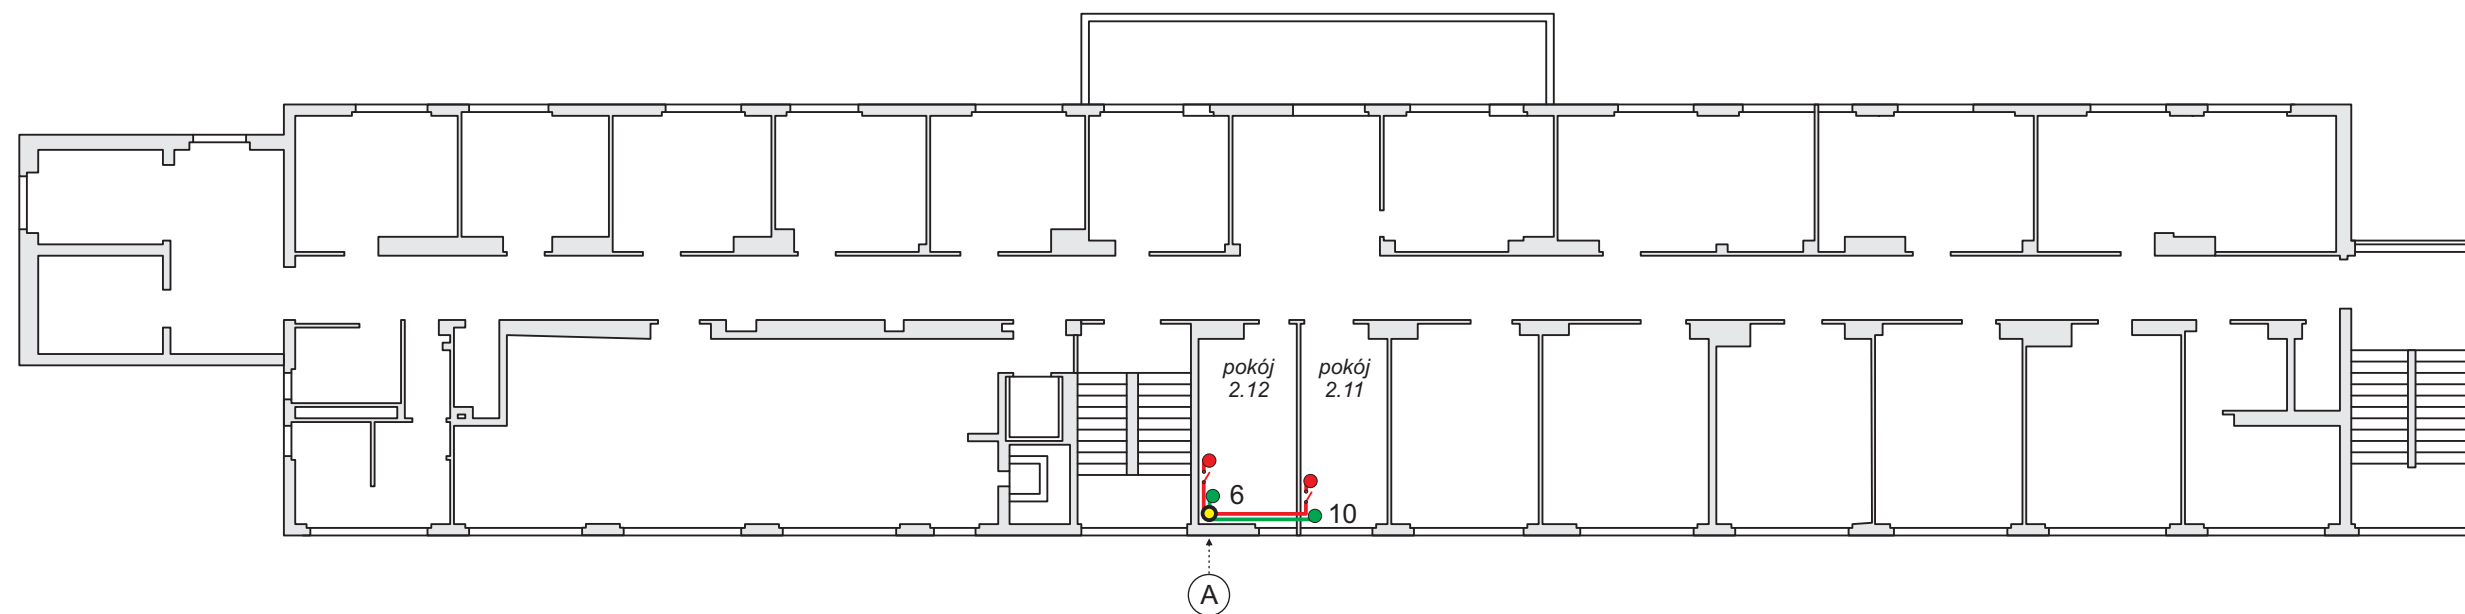

A Parter - I Piętro. Nowy otwór. Nowa rura osłonowa. 4xFTP + EL (6,7,10,11)
 I Piętro - II Piętro. Nowy otwór. Nowa rura osłonowa. 2xFTP + EL (7,11)

- Pion kablowy nowy (projektowany)
- 00 ● Nowy (projektowany) punkt logiczny sieci, numer
- Nowy (projektowany) punkt elektryczny
- Projektowana trasa sieci komputerowej
- Projektowana trasa sieci elektrycznej
- - Projektowany wyłącznik zasilania

Inwestor	Wojewódzki Ośrodek Lecznictwa Odwykowego i Zakład Opiekuńczo-Lecznicy w Gorzycach	
Tytuł i nr rysunku	Rozbudowa sieci komputerowej ZOL I-III, I Piętro	09E36 3.3
Wykonał	mgr inż. Arkadiusz Rusin, ITmaster	Skala 1:200

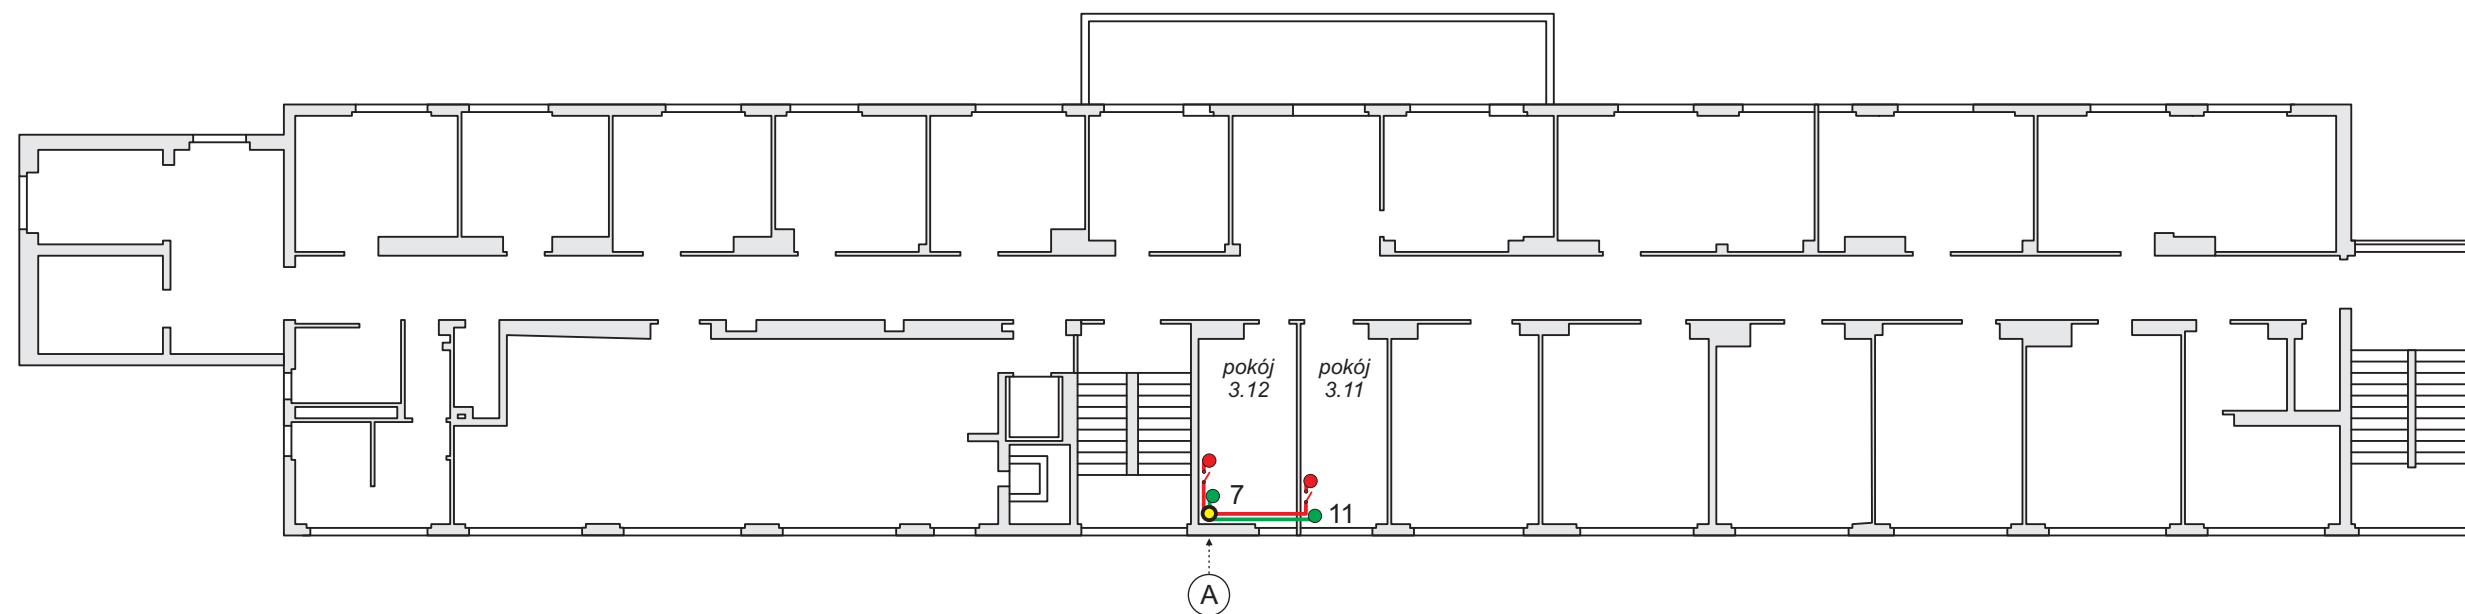

A I Piętro - II Piętro. Nowy otwór. Nowa rura osłonowa. 2xFTP + EL (7,11)

- Pion kablowy nowy (projektowany)
- 00 ● Nowy (projektowany) punkt logiczny sieci, numer
- Nowy (projektowany) punkt elektryczny
- Projektowana trasa sieci komputerowej
- Projektowana trasa sieci elektrycznej
- Projektowany wyłącznik zasilania

Inwestor	Wojewódzki Ośrodek Lecznictwa Odwykowego i Zakład Opiekuńczo-Lecniczy w Gorzycach	
Tytuł i nr rysunku	Rozbudowa sieci komputerowej ZOL I-III, II Piętro	09E36 3.4
Wykonał	mgr inż. Arkadiusz Rusin, ITmaster	Skala 1:200