



### PRZEKRÓJ POPRZECZNY

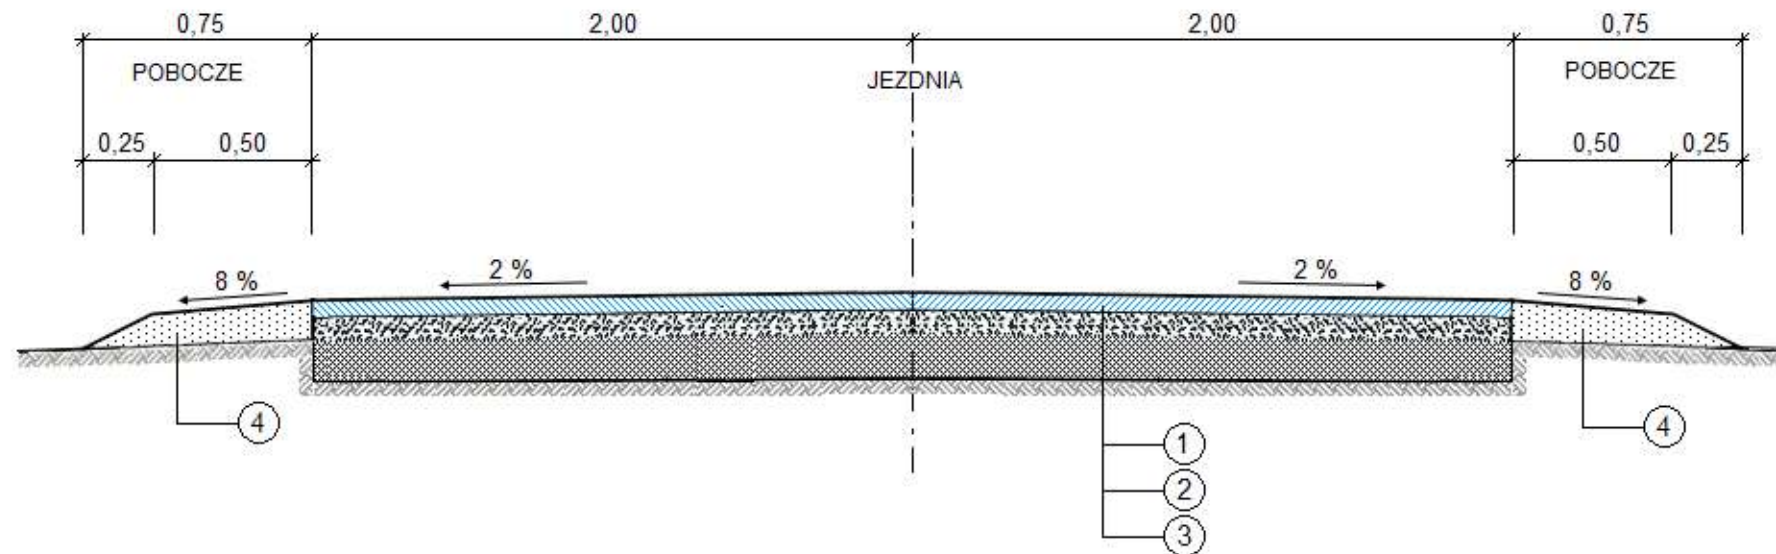

### PRZEKRÓJ POPRZECZNY W MIEJSCACH ZJAZDÓW DO POSESJI

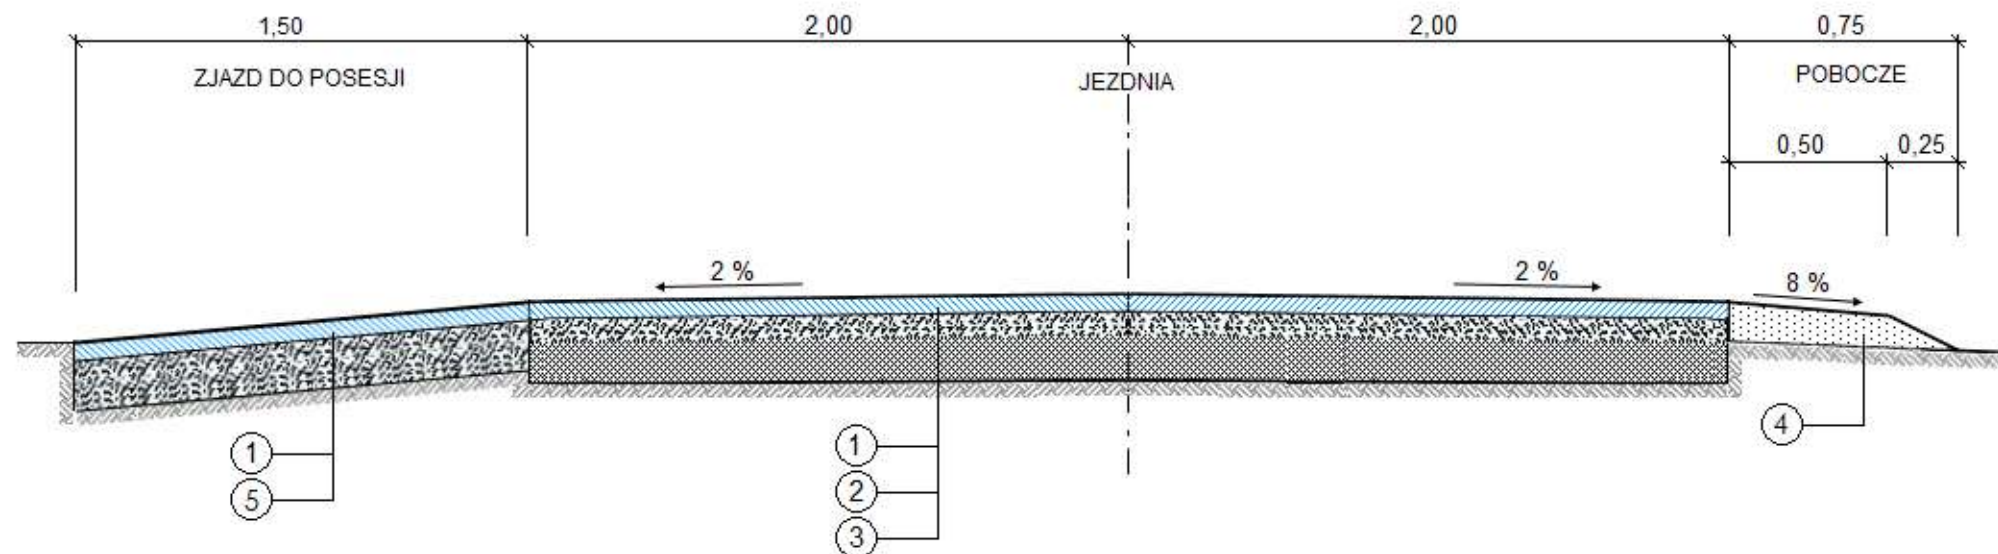

#### LEGENDA:

1. Warstwa wiążąca - beton asfaltowy KR1, AC 11 W, średnia grubość w-wy 5 cm
2. Podbudowa z kruszywa łamanego twardego 0/31,5 niezwiązanego lepiszczem lub spoiwem - grubość warstwy 12 cm.
3. Istniejąca konstrukcja nawierzchni tłuczniowej
4. Uzupelnienie pobocza warstwą kruszywa naturalnego 0,075/32 mm (pospółka), stabilizowanego mechanicznie - średnia grubość w-wy 12 cm.
5. Podbudowa zasadnicza z naturalnego kruszywa łamanego o uziarnieniu 0/63 mm - grubość warstwy 20 cm.

Nazwa i adres obiektu	Przebudowa drogi gminnej w miejscowości Arkuszewo	Nazwa i adres inwestora	Gmina Przedecz Plac Wolności 1 62-635 Przedecz		
Zakres rysunku	PRZEKRÓJ POPRZECZNY	Faza projektu	UPROSZCZONY PROJEKT BUDOWLANY		
Skala	1 : 25	Data	02.2022	Nr rys.	3
Projektował: inż. Włodzimierz Koźlarek upr. nr GP 7342/16/92					