



Województwo: śląskie  
Powiat: m. Jastrzębie-Zdrój  
Jednostka ewidencyjna: 246701\_1 M. Jastrzębie-Zdrój  
Obręb: 246701\_1.0010 Ruptawa  
Działka: 1676/1, 1677/119  
Seksja mapy: 6.122.26.18

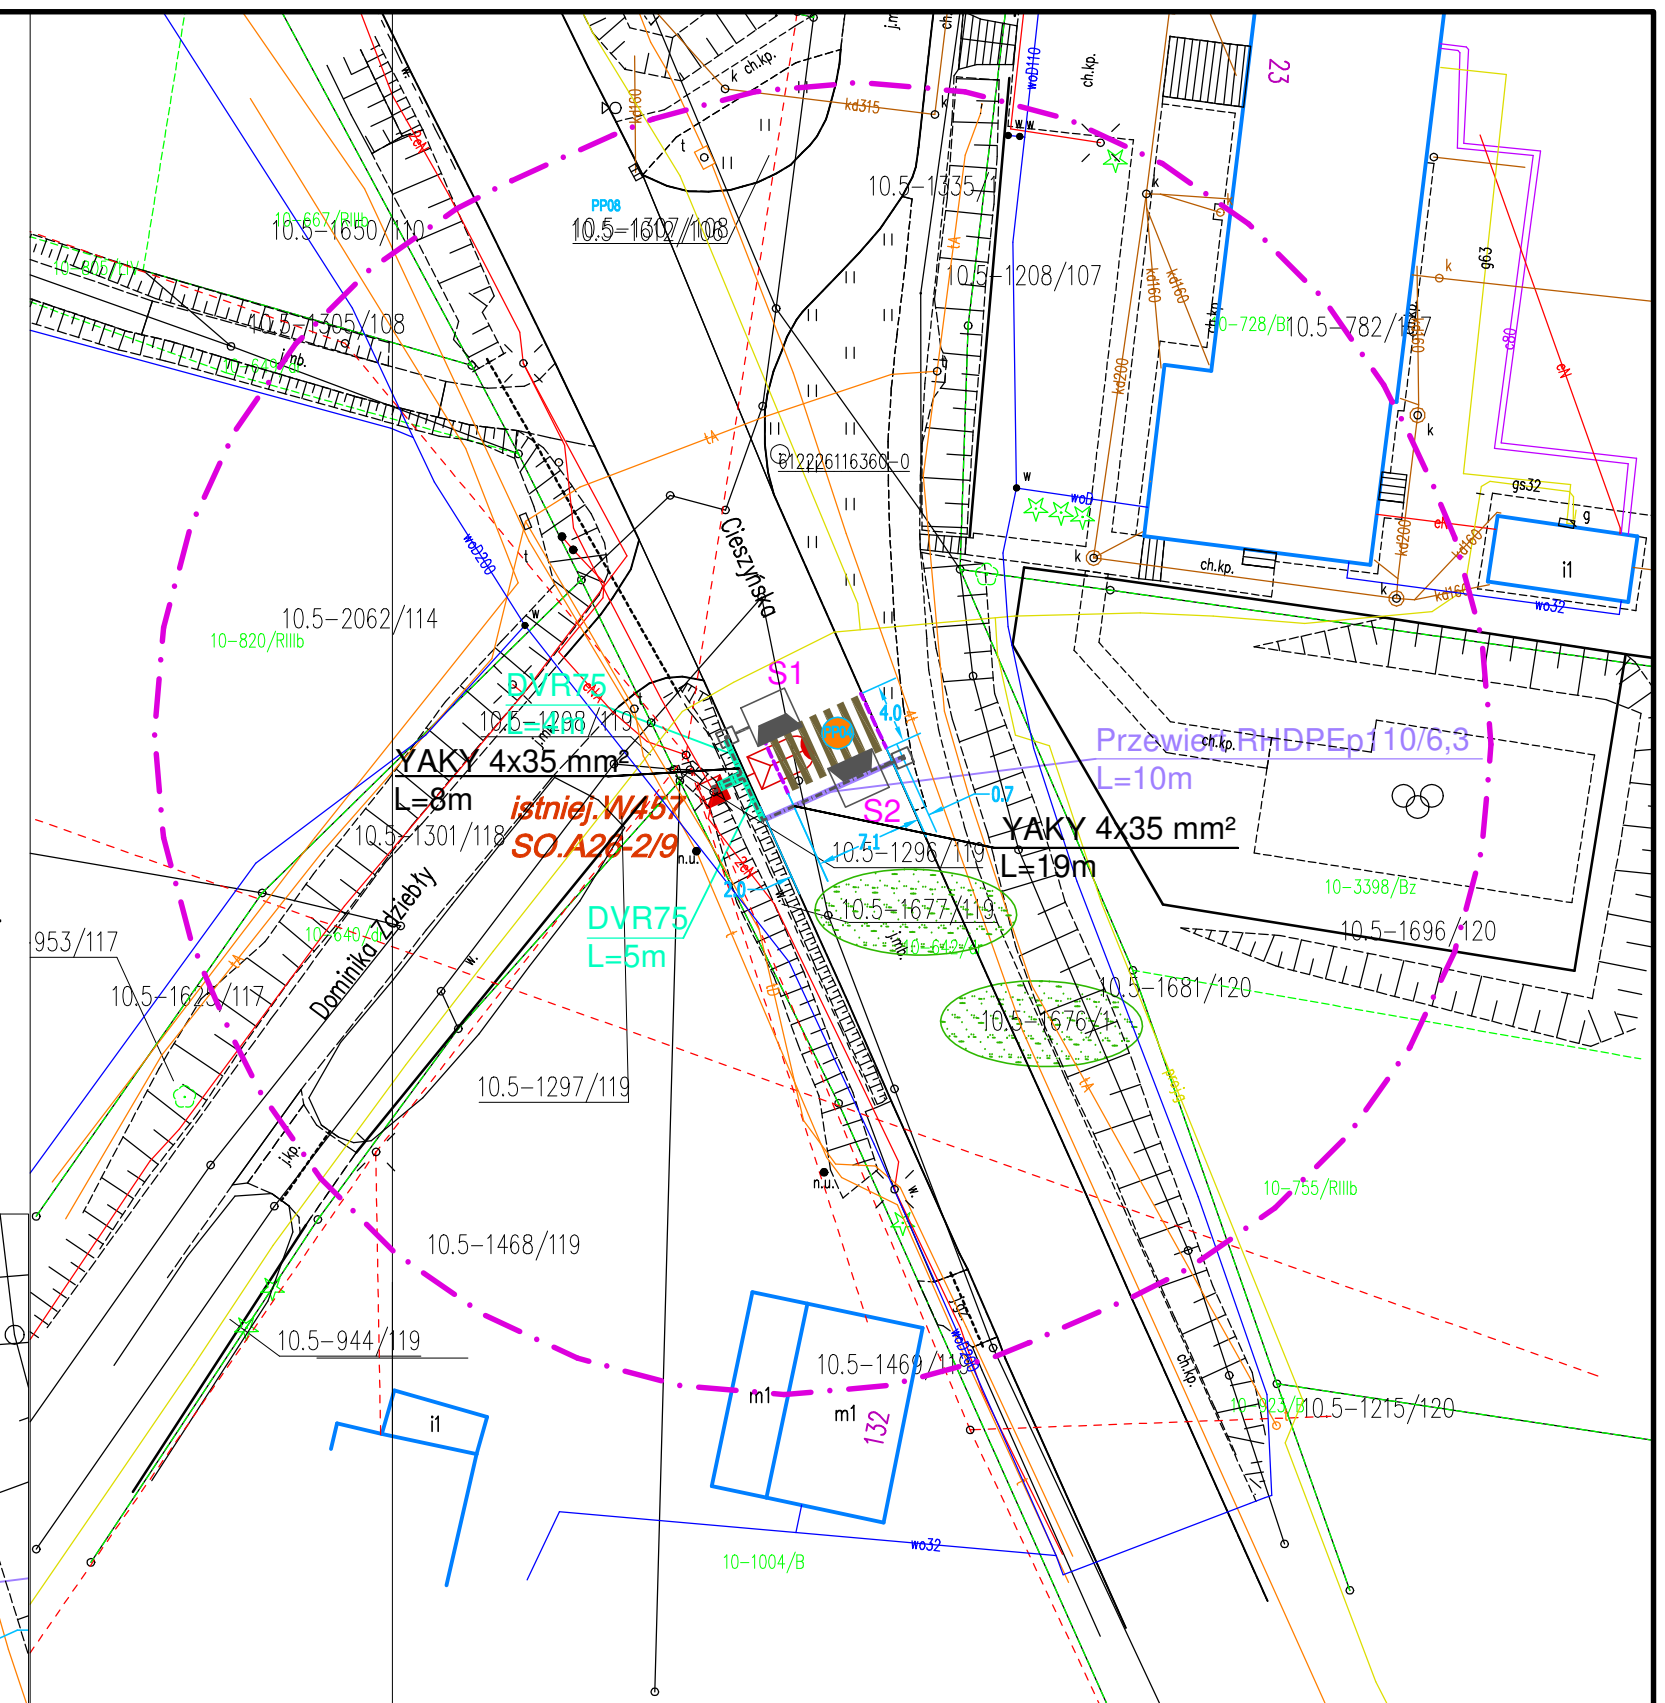

FIRMA PROJEKTOWO - WYKONAWCZA		<b>SKALA</b>  <b>DATA</b>  <b>NR RYS.</b>
 44-341 Gólkowice, ul. Leśna 37 tel./fax (032) 473-05-63, kom. 513-184-946 do 7 biuro@instal-projekt.net.pl		
www.instal-projekt.net.pl		1:500 10.2022 E-02
<b>OBJEKT</b> SIEĆ ELEKTROENERGETYCZNA nN do 1kV		<b>PROJEKTOWAŁ:</b>  inż. D. Bialecki nr upr. SLK/0940/PWOE/05
<b>NAZWA PROJEKTU</b> Projekt zagospodarowania terenu doświetlenia przejścia dla pieszych PP04 ulicy Cieszyńskiej-Zdziewły w Jastrzębiu-Zdroju		
<b>RYSUNEK</b> Projekt zagospodarowania terenu PP04		
<b>INWESTOR</b>	Urząd Miasta Jastrzębie-Zdrój, 44-335 Jastrzębie Zdrój, Al. Piłsudskiego 60	
<b>LOKALIZACJA</b>	Jastrzębie-Zdrój, ul. Cieszyńska; dz. nr 1676/1, 1677/119	
		<b>FORMAT PAPIERU</b> A3 (297x420)