
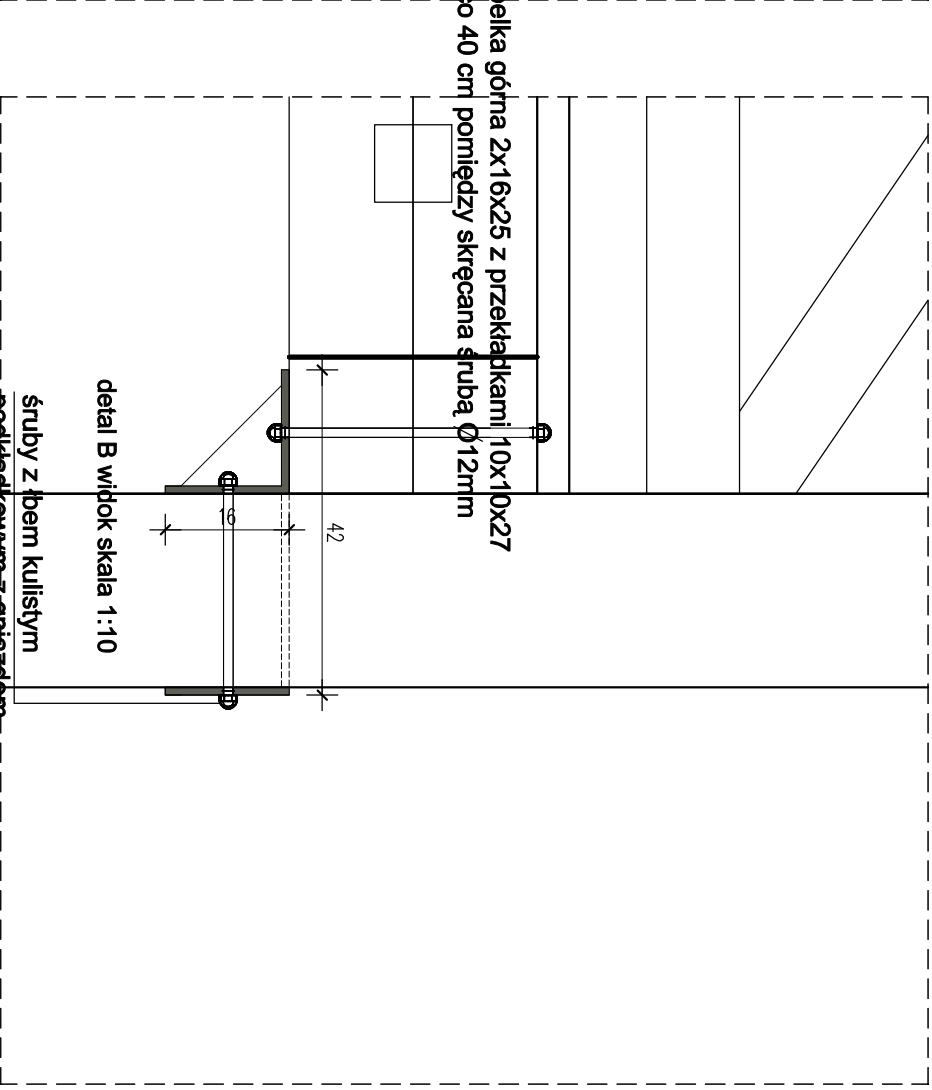
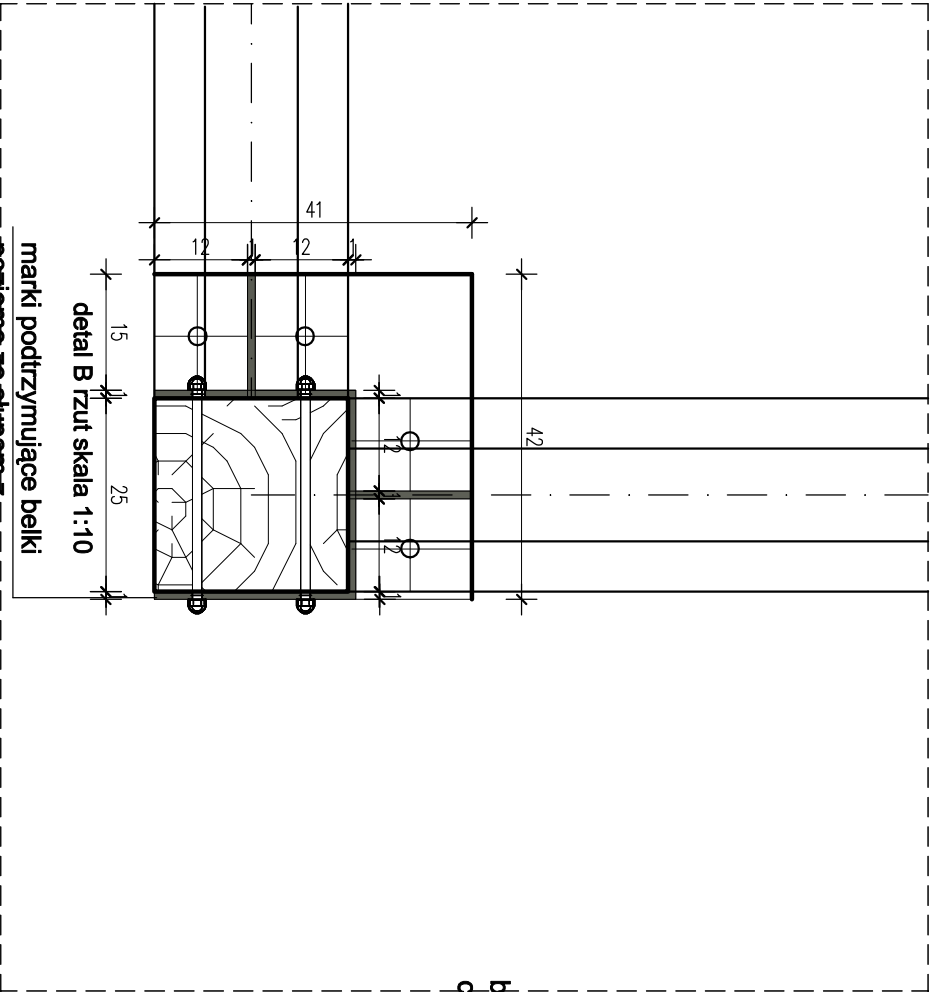
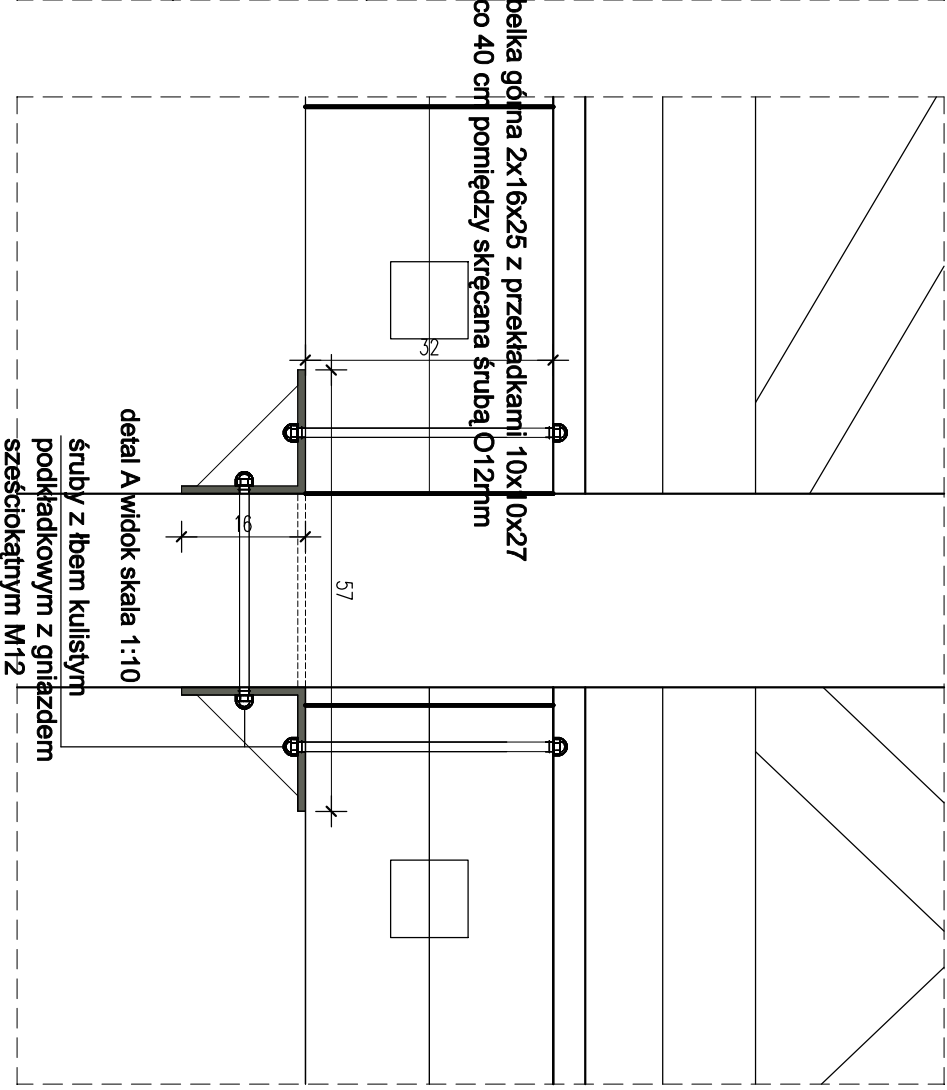



występują dwa rodzaje marek podpierających belki poziome ze słupami na I kondygnacji

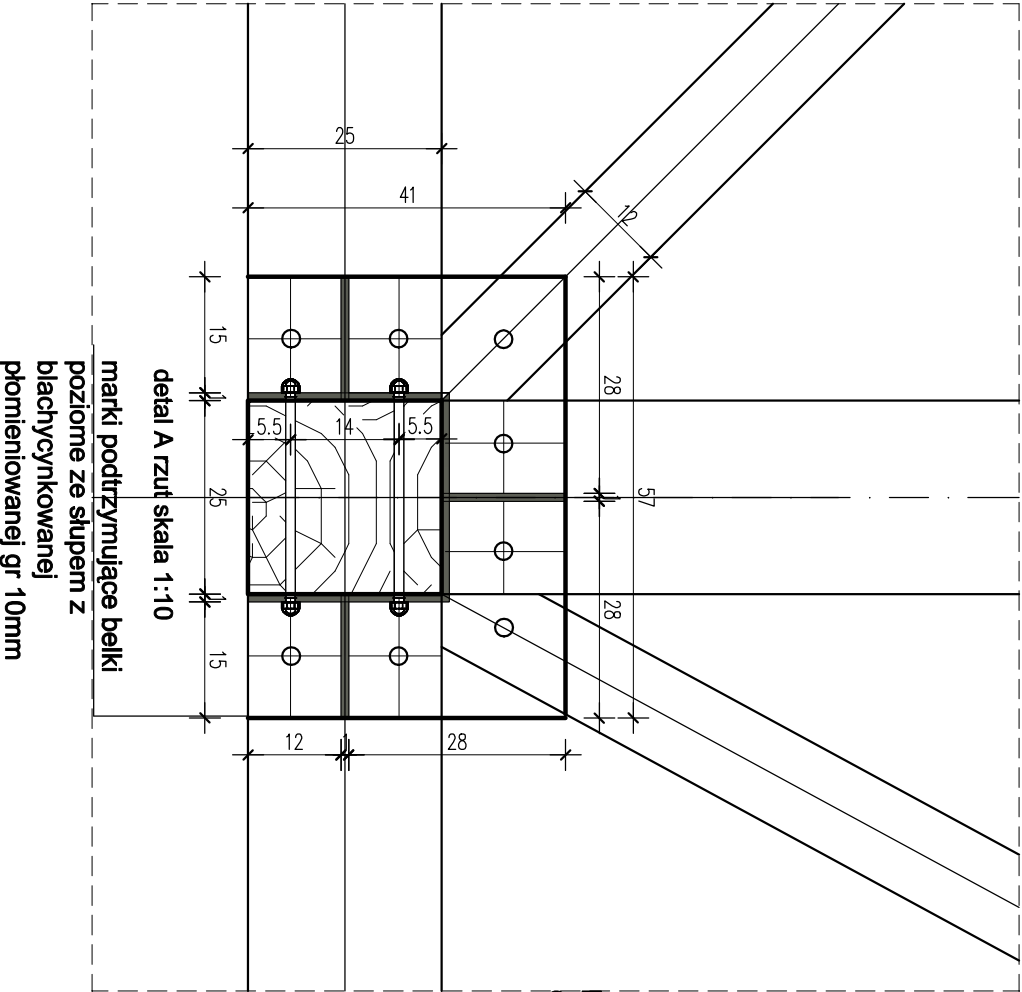

 <div>PRACOWNIA USŁUG PROJEKTOWYCH INWESTYCYJNYCH KONSERWACJI ZABYTEKÓW</div>			Tomasz Oktykowski, inż. arch., BI 128/85, 4 Wesołowska 3	
<b>3.1</b>			Projekt urządzeń techniczne uzdrowiskowego i malej architektury wchodzącej w skład wyposażenia lasu ochronnego uzdrowiskowego Doliny Elmy, we wsi Nowe Wiele białe w Obszarze Ochrony Uzdrowiskowej Górno Białe - str. 14 w ramach inwestycji „Utworzenie uzdrowiska”	
22. TEŻNIA SOLANKI			SKALA 1:10	
BRAMA WEJŚCIOWA			14.07.2016	
projektant:	inż. arch. Tomasz Oktykowski			
	BI 128/85 BI 22/88			
współpraca:	inż. arch. Jan Jakub Zerbst			