


Schemat prowadzenia instalacji uziemienia i odgromowej

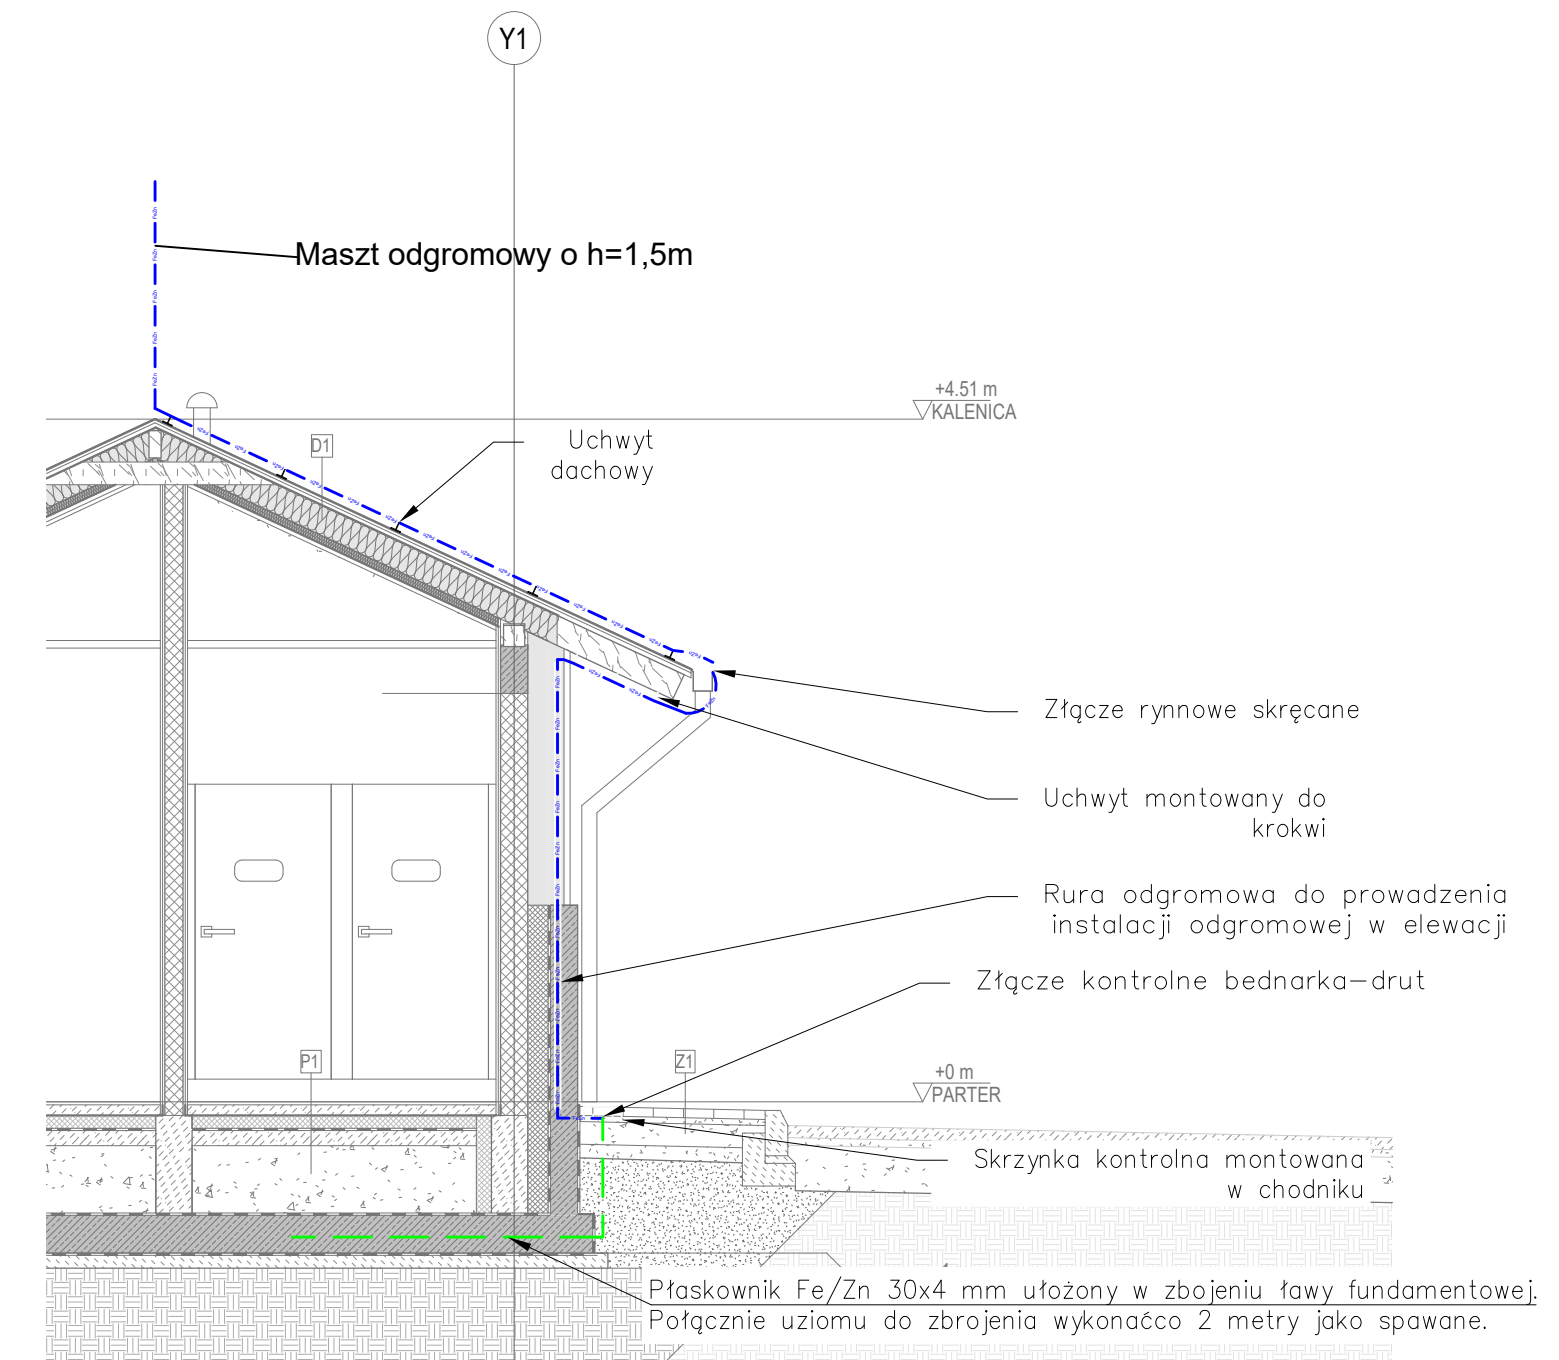

LEGENDA:	
	Drut Fe/Zn $\varnothing 8$ mm – zwód poziomy montowany na wspornikach dachowych rozmieszczonych w odległości ok. 1m oraz przewód łączący zwody pionowe sztuczne ze zwodami poziomymi
	Przewód izolowany wysokonapięciowy, prowadzony na uchwytych montowanych do rąbka
	Połączenie skręcane
	Przewód odprowadzający
	Maszt odgromowy o wysokości 1,5m
	Panel fotowoltaiczny o mocy 460 W. Rama koloru czarnego. 2120mmx1052mmx35mm

Uwagi:

- Do instalacji odgromowej przyłączyć wszystkie metalowe elementy, rynny oraz obróbkę blacharską.
- Jako przewody odprowadzające należy zastosować drut stalowy ocynkowany min. $\varnothing 8$ mm, prowadzony w rurach odgromowych w elewacji zgodnie z rysunkiem. Rury odgromowe mocować na uchwytych, przytwierdzonych do konstrukcji budynku. Drut należy doprowadzić do złącza kontrolno-pomiarowego.
- Jako zwody poziome należy wykorzystać drut stalowy ocynkowany min. $\varnothing 8$ mm.
- W przypadku montażu na dachu dodatkowych urządzeń, należy zapewnić im dodatkową ochronę np. przy użyciu masztów odgromowych.
- Lokalizacja przejścia przewodów przez dach jest lokalizacją przybliżoną. Dokładną lokalizację należy ustalić na etapie prac wykonawczych.

WSZELKIE PRAWA, W TYM PRAWA AUTORSKIE ZASTRZEŻONE, OPRACOWYWANIE, KOPIOWANIE I WYKORZYSTYWANIE BEZ PISEMNEJ ZGODY AUTORA ZABRONIONE

GŁÓWNY PROJEKTANT
JAAS STUDIO
 Sp. z o.o.
 ul. Piastowska 5/11
 80-332 Gdańsk



PROJEKTANT BRANŻOWY
PROEN Piotr Ochocki
 ul. Rogozińskiego 5/65
 83-000 Pruszcz Gd.



NAZWA INWESTYCJI
 Zespół budynków użyteczności publicznej wraz z zagospodarowaniem terenu i infrastrukturą towarzyszącą, w tym infrastrukturą turystyczno-rekreacyjną i komunikacyjną na terenie przystani morskiej w Mechelinie i terenach przyległych ul. Nadmorska, 81-198 Mechelin
 Gmina Kosakowo
 identyfikatory działek ewidencyjnych:
 221105_2.0002.69/11, 221105_2.0002.99/3, 221105_2.0002.99/6, 221105_2.0002.102/2, 221105_2.0002.102/11, 221105_2.0002.214/2, 221105_2.0002.214/6, 221105_2.0002.214/7, 221105_2.0002.230

INWESTOR
 Gmina Kosakowo
 ul. Zeromskiego 69, 81-198 Kosakowo

BRANŻA
 ELEKTRYCZNA

FAZA
 PROJEKT WYKONAWCZY

PROJEKTANT
 mgr inż. MIROSLAW PROCIŃSKI
 upr. nr 3879/Gd/89
w specjalności elektrycznej bez ograniczeń

SPRAWDZENIE PROJEKTU
 mgr inż. JACEK PROCIŃSKI
 upr. nr POM/0159/POOE/07
w specjalności elektrycznej bez ograniczeń

OPRACOWAŁ
 INŻ. PIOTR OCHOCKI

DATA OPRAC./SPR.
 LIPIEC 2022

SKALA
 1:50

RYСУNEK
 TOALETA-
 PLAN INSTALACJI ODGROMOWEJ ORAZ INST.
 ELEKTR. -DACH