



Szczegóły konstrukcyjne

Skala 1:20


Szczegóły "A"

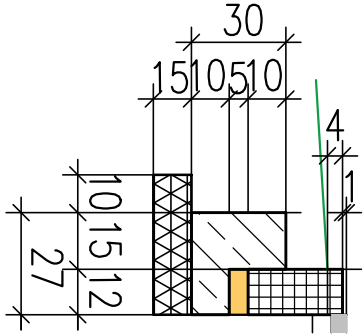


Szczegóły "B"

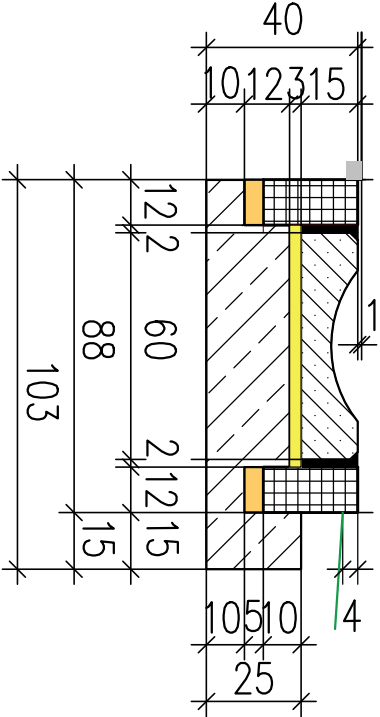


Szczegóły "C"

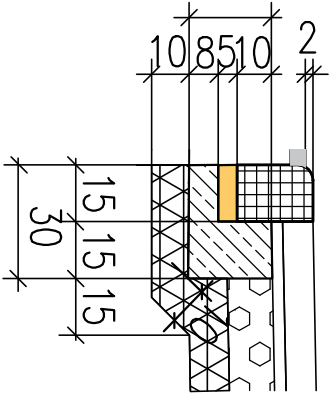

Szczegóły "D"

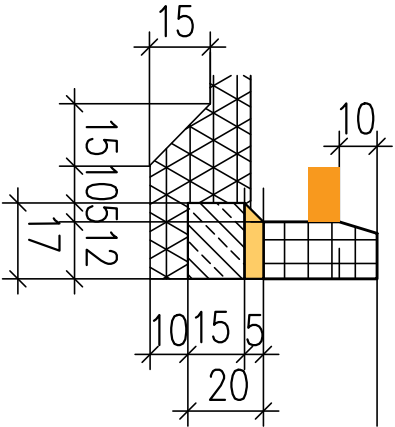

Szczegóły "E"

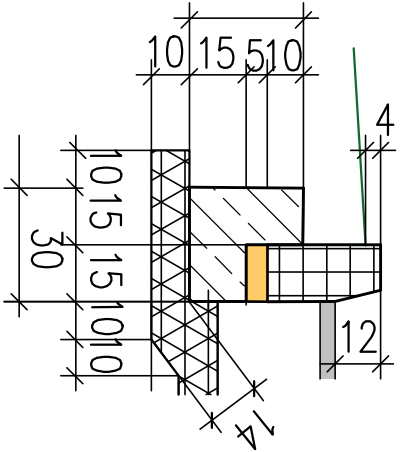

Szczegóły		
Tytuł: Przebudowa drogi do banku w Będzinie		
Lokalizacja: droga gminna, dz.84/2 obr. Będzino, gmina Będzino		
Inwestor: Gmina Będzino, Będzino 19, 76-037 Będzino		
projektował: inż. Jerzy Bakalarski GT-V-63/14/76 nr identyfikacyjny ZAP/BO/2206/01		skala 1:20 ark.2/4
12.2023r.		