
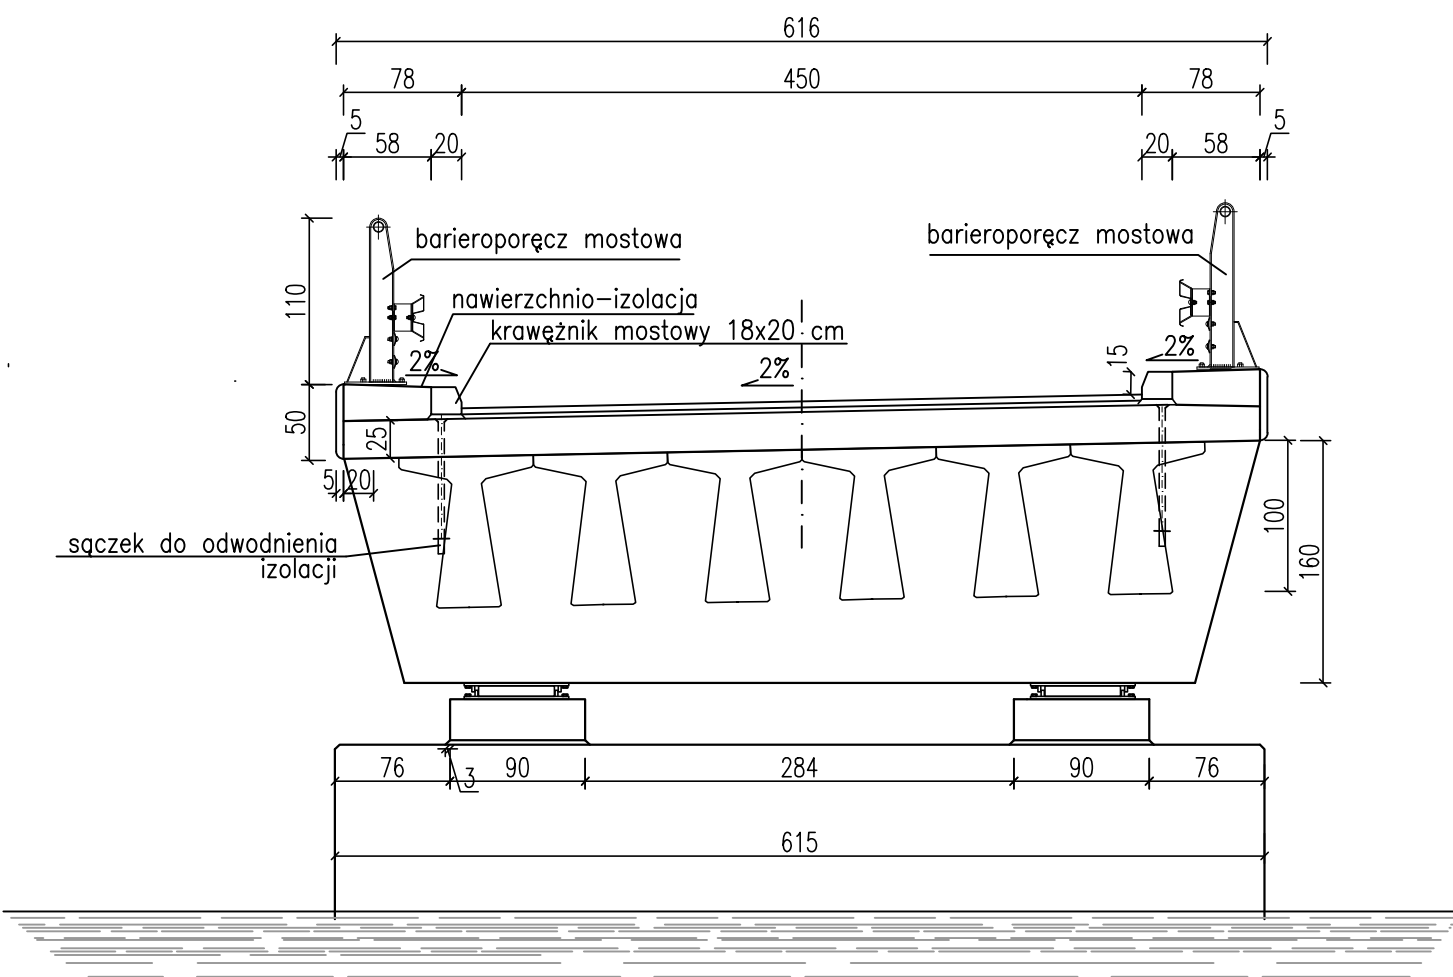


PRZEKRÓJ POPRZECZNY A-A  
skala 1:50

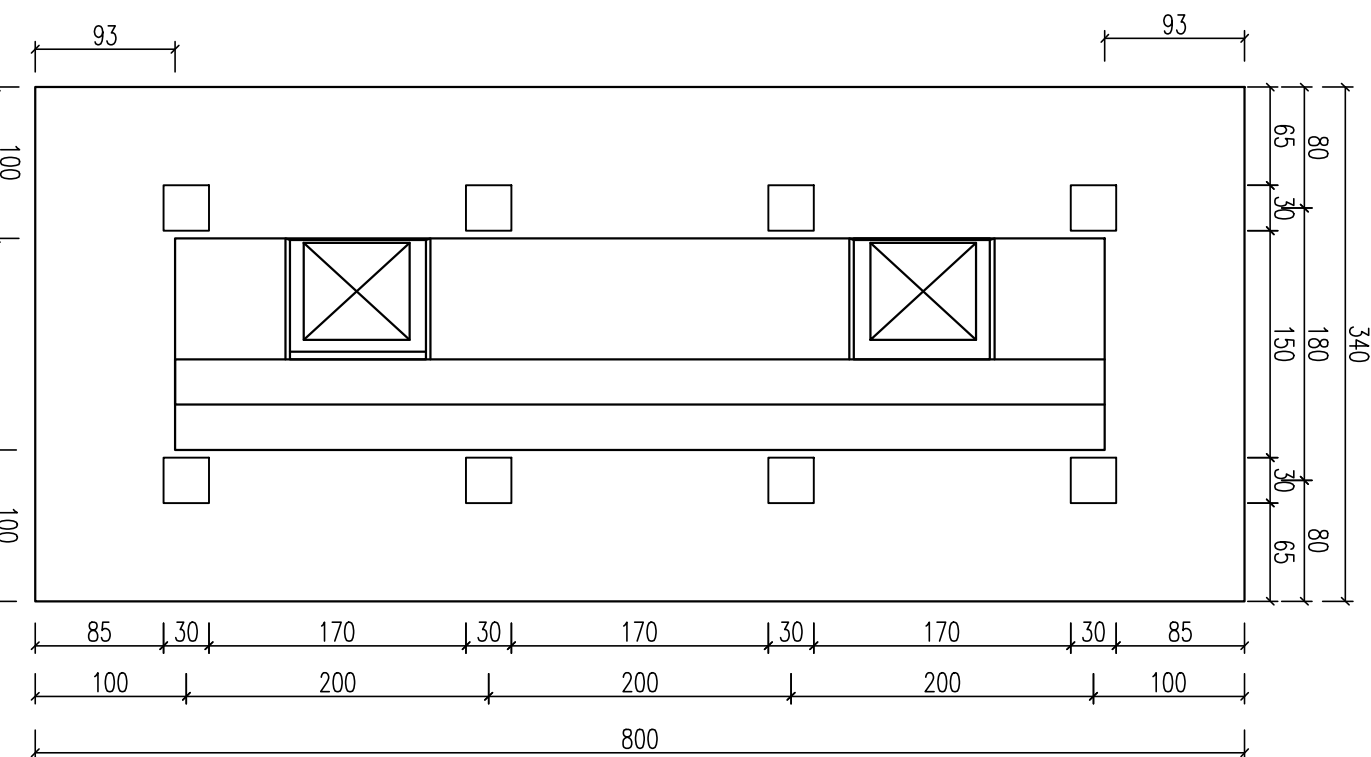

PROJEKTOWANIE, NADZORY, EKSPERTYZY TECHNICZNE inż. Stanisław Kamiński, Szczecin, ul. Zajęcza 14k			
Obiekt:			
Nazwa rysunku:	Rysunek ogólny		
Projektant:	inż. Stanisław Kamiński	upr. bud. 29/Sz/2000	
Sprawdzający:	mgr inż. Stanisław Jankowski	upr. bud. ONB3-907/13/69	
Data: 05.2024r.	Skala: 1:50	Rys. nr 1	