KLATKA SCHODOWA BOCZNA K2

PRZEKRÓJ KLATKA BOCZNA K2 1:50

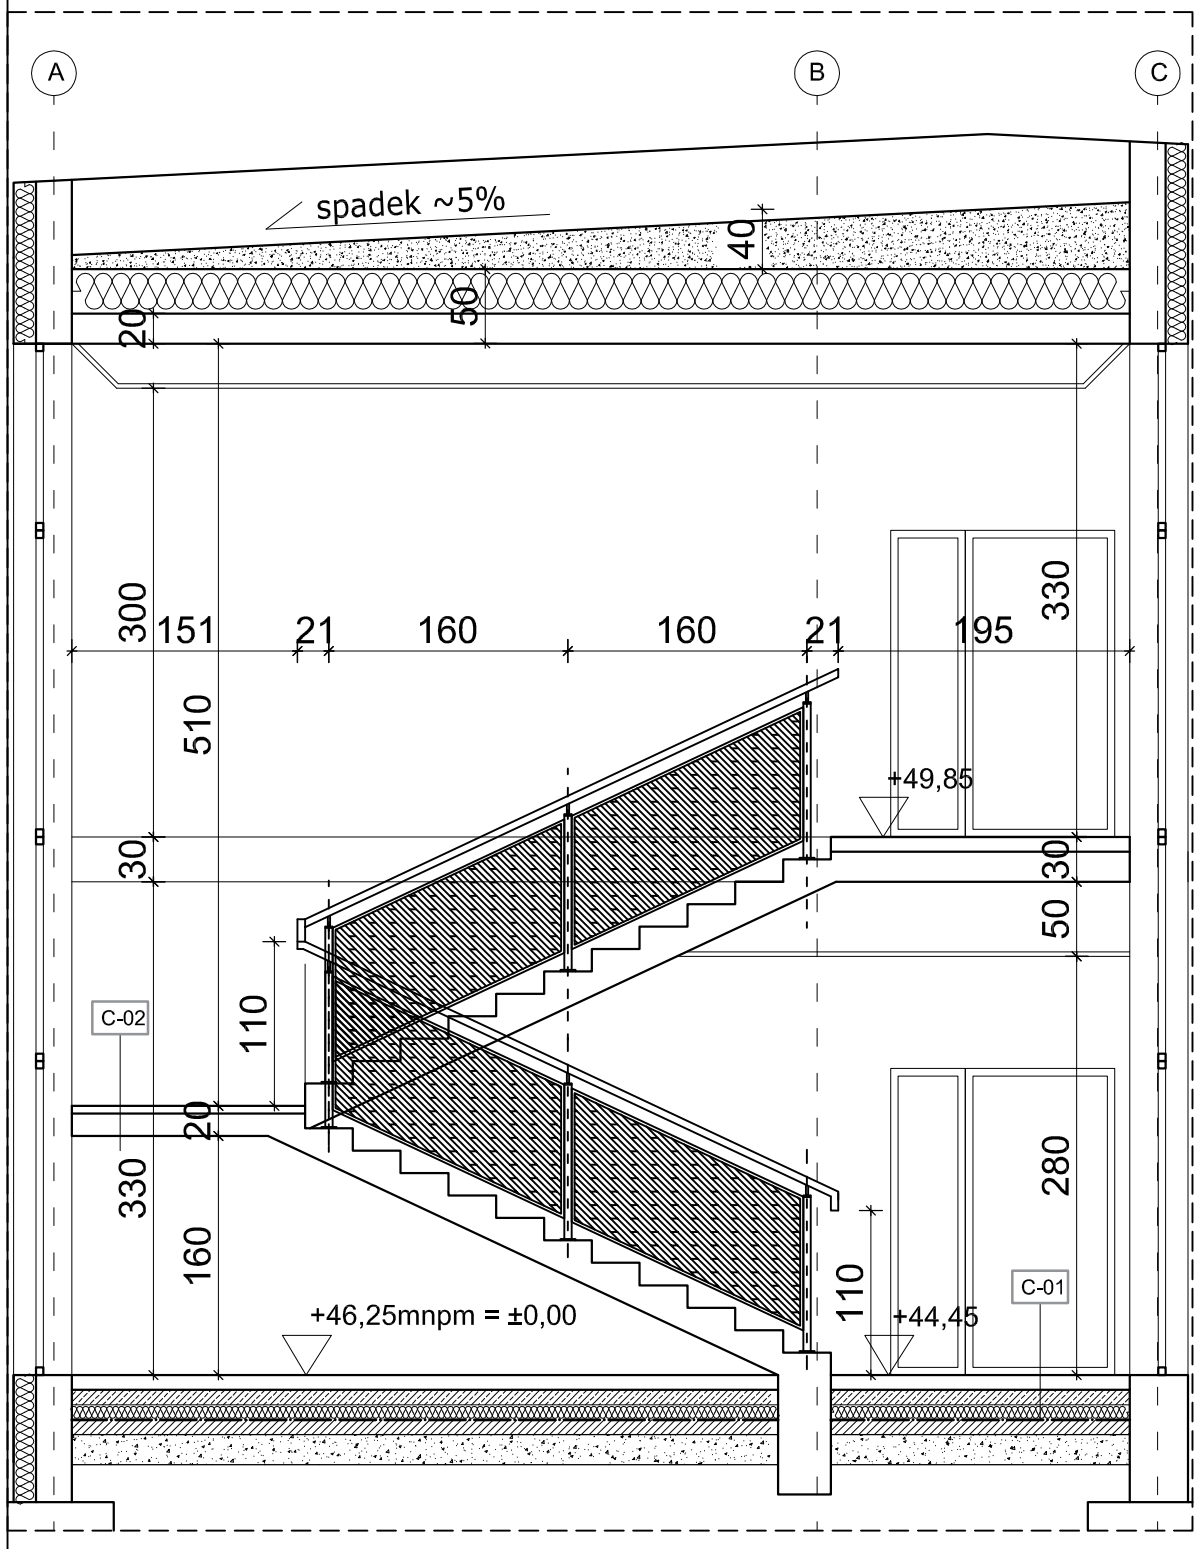

PODŁOGA:

C-01	TARKETT/GRESS ANTYPOŚLIZGOWY	0,5~1,5
	WARSTWA SAMOPOZIOMUJĄCA	0,5
	WARSTWA WYRÓWNAWCZA CEMENTOWA	6,0
	2XFOLIA PE	–
	STYROPIAN AKUSTYCZNY	4,0
	FOLIA PAROIZOLACYJNA	—
	BETON B15	15.0
	GRUNT ZAGĘSZCZANY	30,0

PŁYTA SCHODOWA/BIEGI:

C-02	TARKETT/GRESS ANTYPOŚLIZGOWY	0,5~1,5
	KLEJ SAMOPOZIOMUJĄY	1,0
	PŁYTA ŻELBETOWA ZATARTA	15,0
	TYNK GIPSOWY+SZPACHEL GIPSOWA	1,5
	FARBA AKRYLOWA	–

PŁYTA SCHODOWA/BIEGI:

C-03	TARKETT/GRESS ANTYPOŚLIZGOWY	0,5~1,5
	KLEJ SAMOPOZIOMUJĄY	1,0
	BETON C8/10	3
	STROPIAN TWARDY	5
	PŁYTA ŻELBETOWA ZATARTA	20,0
	TYNK GIPSOWY+SZPACHEL GIPSOWA	1,5
	FARBA AKRYLOWA	–

FRAGMENT BALUSTRADY

KONDYGNACJA POWTARZALNA

SKALA 1:25

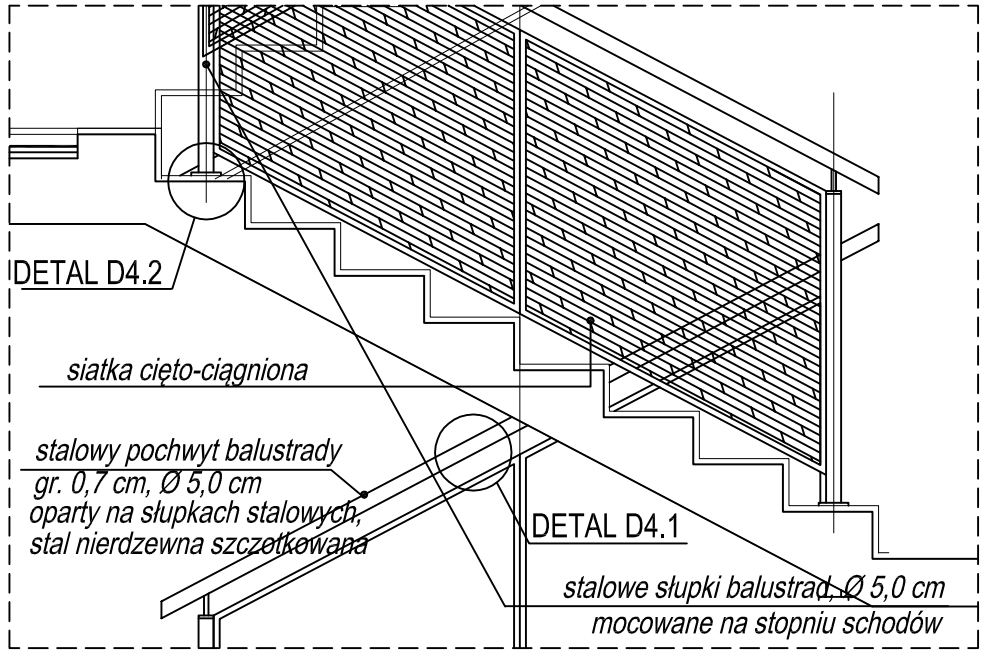

DETAL D4.3

POCHWYT MOCOWANY DO ŚCIANY

PRZEKRÓJ SKALA 1:5

WIDOK I-I SKALA 1:5

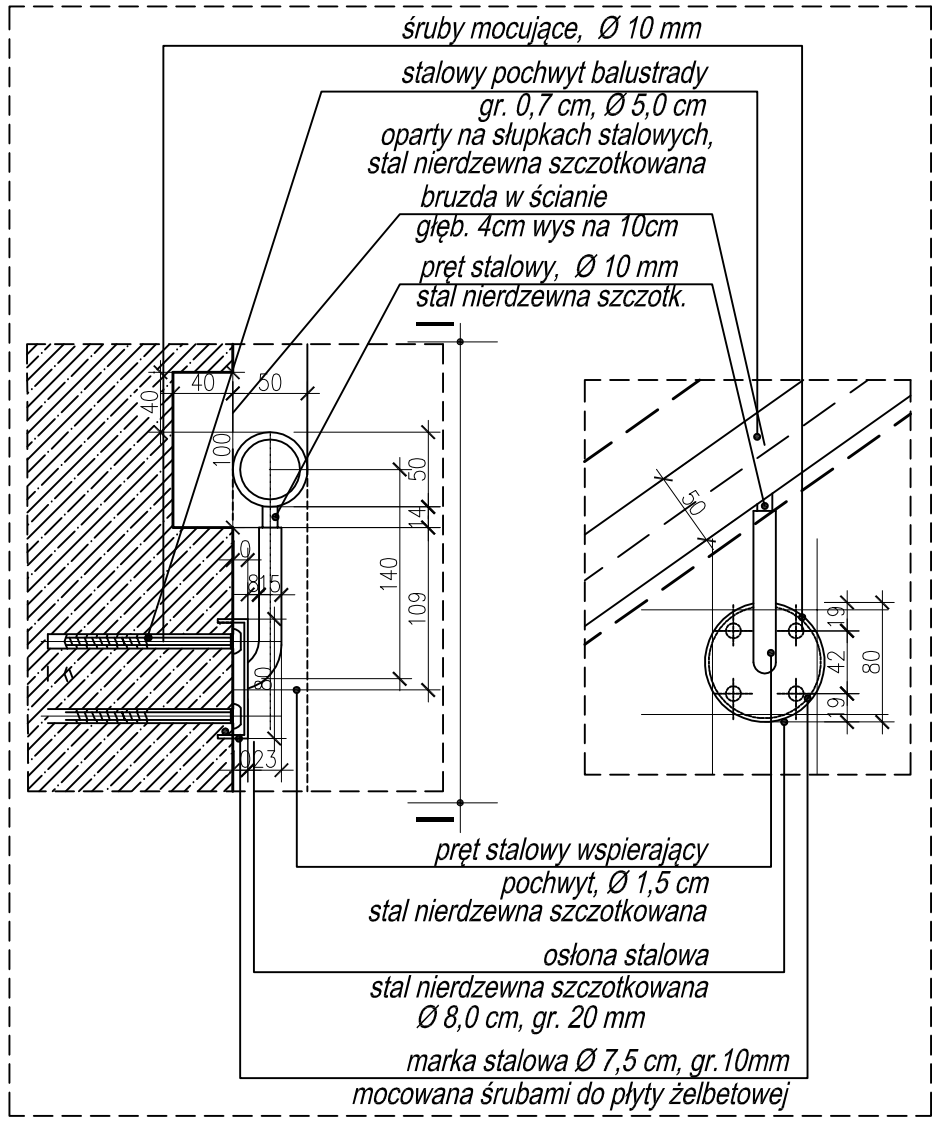

DETAL D4.1

POCHWYT MOCOWANY NA SŁUPKACH SKALA 1:5

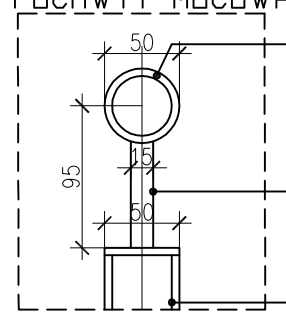

stalowy pochwyt balustrady
gr. 0,7 cm, Ø 5,0 cm
oparty na słupkach stalowych,
stal nierdzewna szczotkowana

pręt stalowy wspierający
pochwyt Ø 1,5 cm
stal nierdzewna szczotkowana

słupek stalowy, Ø 5,0 cm
mocowanie do stopnia schodów

DETAL D4.2

MOCOWANIE SŁUPKA NA PŁYCIE ŻELBETOWEJ

PRZEKRÓJ I-I SKALA 1:5

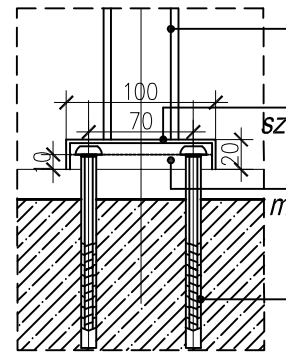

słupek stalowy, Ø 5,0 cm
mocowanie do stopnia schodów

osłona stalowa, stal nierdzewna
szczotkow. 100x100x20 mm, gr. 2,5 mm

marka stalowa 95x95x10mm
mocowana śrubami do płyty żelbetowej

śruby mocujące, Ø 10 mm

MOCOWANIE SŁUPKA NA PŁYCIE - RZUT SKALA 1:

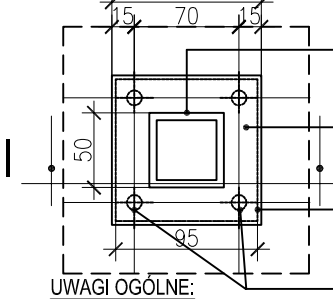

słupek stalowy, Ø 5,0 cm
mocowanie do stopnia schodów

osłona stalowa, stal nierdzewna
szczotk.100x100x20 mm, gr. 2,5 mm

marka stalowa 95x95x10mm
mocowana śrubami do płyty żelbetowej

śruby mocujące, Ø 10 mm

UWAGI OGÓLNE:

-RYSUNEK NALEŻY ROZPATRYWAĆ ŁĄCZNIE Z OPISEM TECHNICZNYCH DO PROJ. WYKONAWCZEGO
-WYMIARY ROZSTAWU SŁUPKÓW W PRZĘSŁACH PODANE SĄ MIĘDZY OSIAMI SŁUPKÓW KONSTR.;
-DETALE W SKALI 1:5 ZWYMIAROWANE SĄ W MILIMETRACH;
-STALOWE SŁUPKI BALUSTRADY MOCOWANE NA STOPNIACH;
-BALUSTRADA Z SIATKI CIĘTO-CIĄGNIONEJ;
-WSZYSTKIE ELEMENTY ZE STALI MALOWANE PROSZKOWO NA KOLOR RAL 7042;
-WSZYSTKIE WYMIARY NALEŻY UZUPEŁNIĆ I ZWERYFIKOWAĆ PO OBMIARZE Z NATURY.

AMS PRACOWNIA PROJEKTOWA MACIEJ SYWULA

TEMAT: ROZBUDOWA WOJEWODZKIEGO SZPITALA PSYCHIATRYCZNEGO IM. DR J. BILIKIEWICZA W GDAŃSKU "BUDOWA BUDYNKU PRZEZNACZONEGO NA ODDZIAŁY POBYTU DZIENNEGO DLA DOROSŁYCH ORAZ DZIECI I MŁODZIEŻY

LOKALIZACJA: 80-282 GDAŃSK
UL. SREBRNIKI 17, DZIAŁKA NR 116/11, OBRĘB 39 W GDAŃSKU

INWESTOR: WOJEWÓDZKI SZPITAL PSYCHIATRYCZNY W GDAŃSKU
80-282 GDAŃSK, UL. SREBRNIKI 17

BRANŻA: ARCHITEKTURA	STADIUM: PROJEKT WYKONAWCZY

NAZWA RYSUNKU: **KLATKA SCHODOWA BOCZNA K2**

PROJ. arch. Maciej Sywula upr. PO/KK/414/2011	PODPIS:
SPR. arch. Robert Butowski upr.PO/KK/392/2011	

SKALA	DATA OPRACOWANIA:	NR RYS.
1:5, 1:25,1:50	GRUDZIEŃ 2023	W14