


MUR OPOROWY
PRZEKROJE NORMALNE

Szczegół konstrukcyjny
skala 1:50

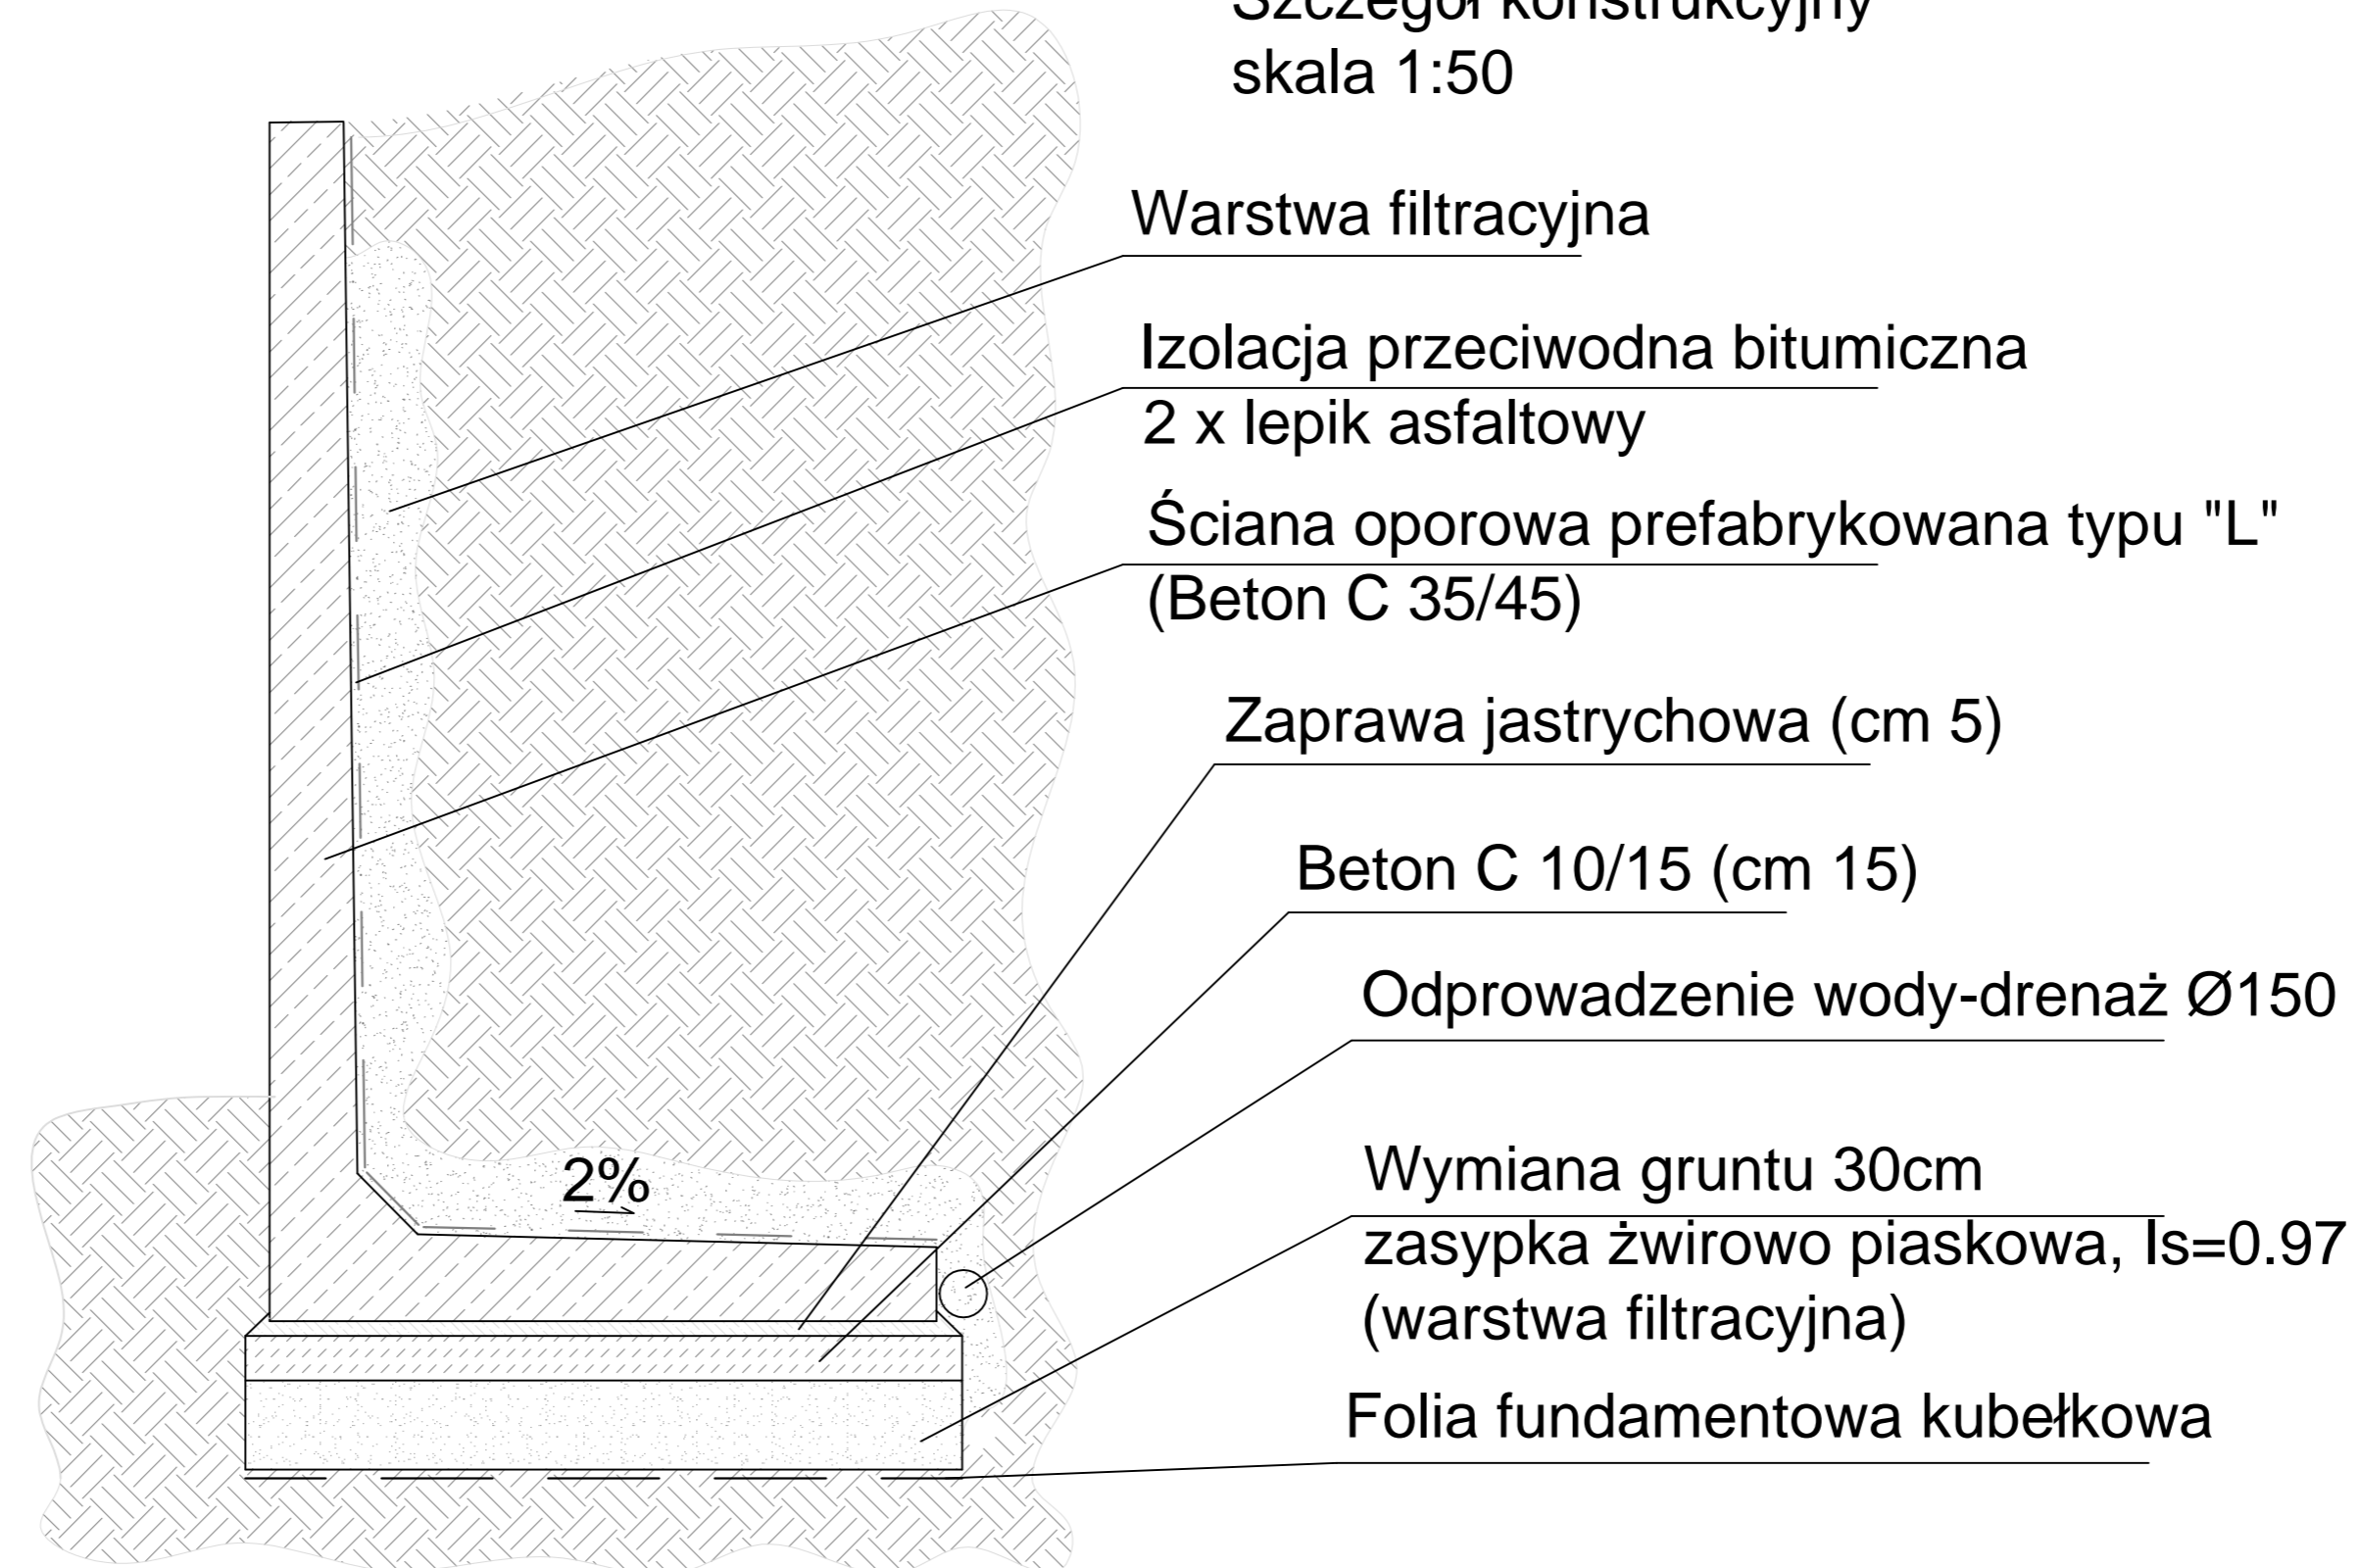

Projekt: Przebudowa drogi powiatowej nr 1430N na odcinku od skrzyżowania z drogą powiatową nr 1449N do m. Barczewo DK16				
Tytuł opracowania: Przekroje normalne				
Data opracowania: 11/2019		Rys. nr: 3.1		Skala: 1:50
Branża	Zespół projektowy	Imię i nazwisko	nr uprawnień	podpis
drogowa	Opracował	mgr inż. Antonino GRACEFFA		
	Projektował	mgr inż. Ludwik Matusiewicz	21/Gd/2002	