

# SZCZEGÓŁOWE WYMIAROWANIE - DZ. NR 477/4


MODERNIZACJA INFRASTRUKTURY SPORTOWEJ PRZY ZSP W KONARZYNACH - ul. Szkolna, Konarzyny, obr. Konarzyny

## LEGENDA

- GRANICA OPRACOWANIA
- ① ISTNIEJĄCE BOISKO WIELOFUNKCYJNE POW. 644,00 m<sup>2</sup>
- ② PROJEKTOWANY TEREN UTWARDZONY Z KOSTKI BETONOWEJ PROSTOKĄTNEJ POW. 151,50 m<sup>2</sup>
- ③ PROJEKTOWANE OBRZEŻA Z PALISAD BETONOWYCH DŁ. 108,00 mb

## OBIEKTY MAŁEJ ARCHITEKTURY

- ŁAWKA Z OPARCIEM
- KOSZ NA ŚMIECI
- REGULAMIN

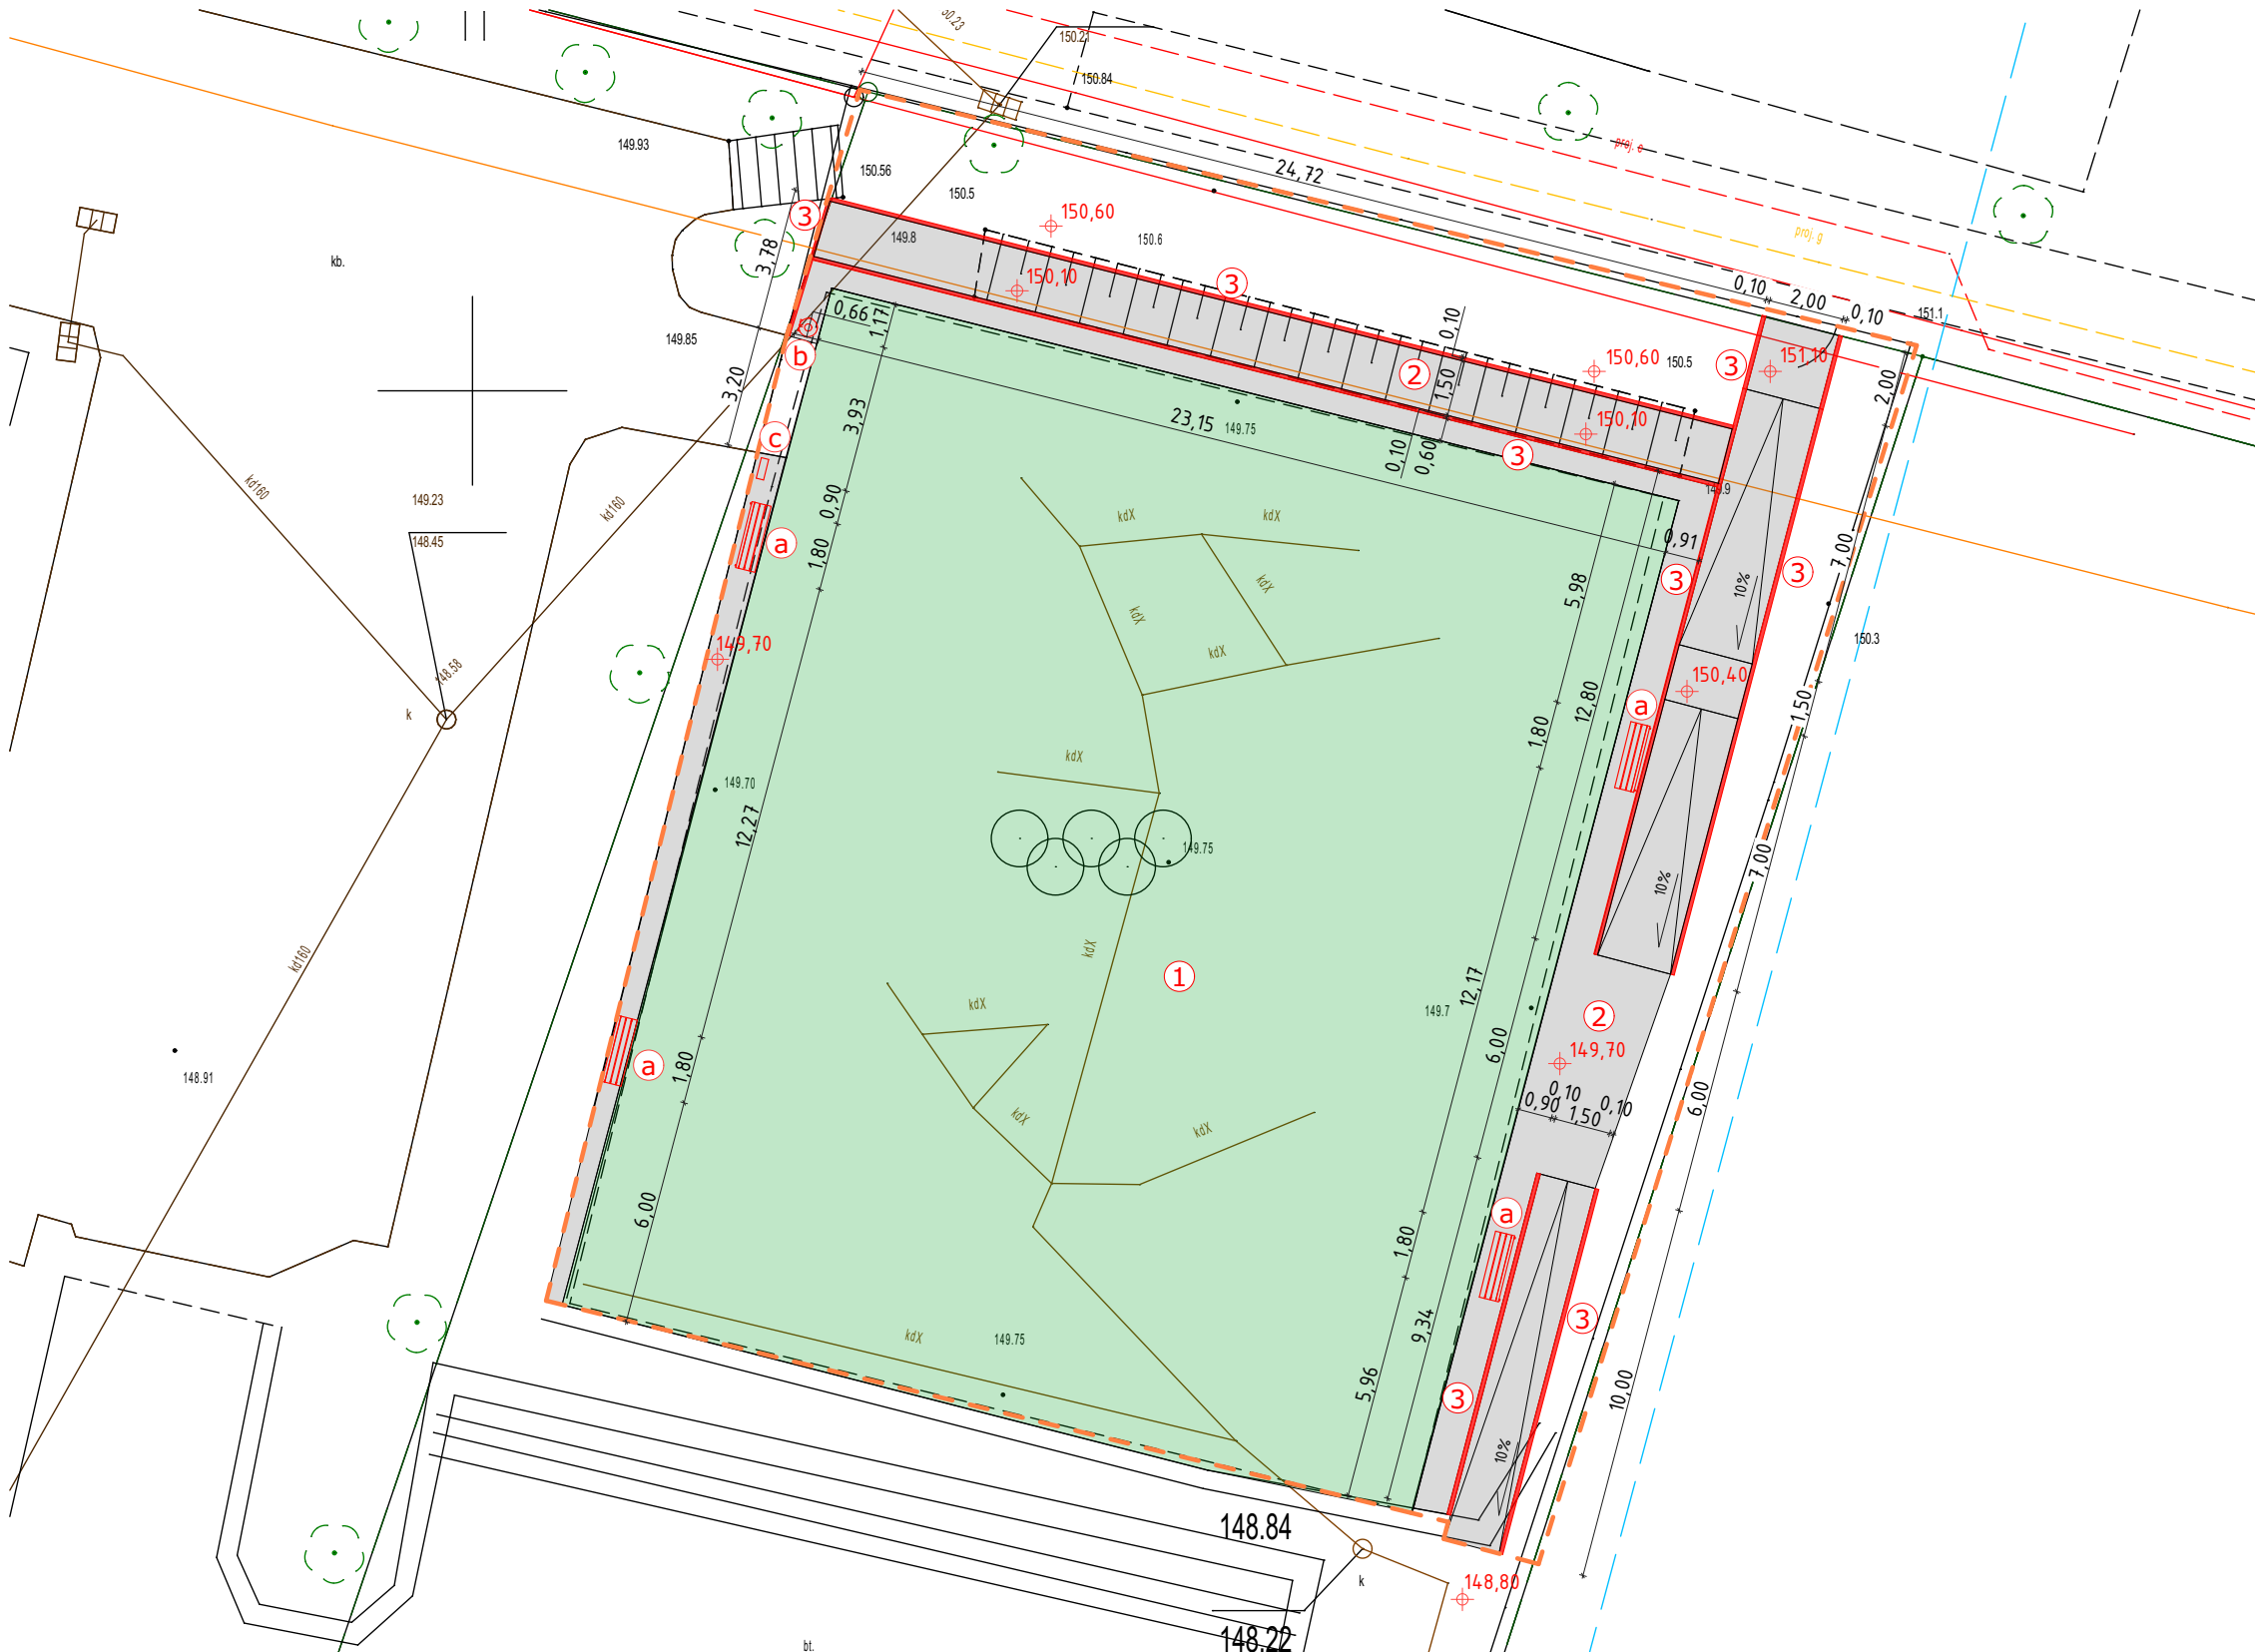

		<b>ArchiSTYL</b> Pracownia Projektowa Kornelia Żywicka 89-600 CHOJNICE, ul. Mickiewicza 38/1, tel. +48 608 577 688		Rysunek nr: <b>2.</b>
Tytuł rysunku: <b>SZCZEGÓŁOWE WYMIAROWANIE</b>		Skala: <b>1:200</b>		
Obiekt budowlany: <b>MODERNIZACJA INFRASTRUKTURY SPORTOWEJ PRZY ZSP W KONARZYNACH</b> ul. Szkolna, Konarzyny, obr. Konarzyny - DZ. NR 477/4		Stadium projektu: <b>ZAŁĄCZNIK DO ZGŁOSZENIA</b>		
ARCHITEKTURA	Projektant:	mgr inż. arch. Kornelia Żywicka PO/KK/303/2009	Podpis:	Data: 24.04.2024r.
	Asystent projektanta:	mgr inż. Katarzyna Richter-Dyker	Podpis:	Data: 24.04.2024r.
PROJEKT CHRONIONY PRAWEM AUTORSKIM. ZMIANY SĄ MOŻLIWE TYLKO ZA ZGODĄ AUTORA. KOPIOWANIE I NAŚLADOWANIE ZABRONIONE				