

**DECYZJA Nr 81/24
O WARUNKACH ZABUDOWY**

Na podstawie art. 59 ust. 1 ustawy z dnia 27 marca 2003 r. o planowaniu i zagospodarowaniu przestrzennym (t.j. Dz.U. z 2023r. poz. 977 z późn. zm.) dalej upzp, w związku z art. 4 ust. 2 pkt 2 i art. 61 ust. 1 tejże ustawy, art. 104 ustawy z dnia 14 czerwca 1960 r. – Kodeks postępowania administracyjnego (t.j. Dz.U. z 2023 r. poz. 775 ze zm.) dalej kpa, oraz rozporządzenia Ministra Infrastruktury z dnia 26 sierpnia 2003 r. w sprawie sposobu ustalania wymagań dotyczących nowej zabudowy i zagospodarowania terenu w przypadku braku miejscowego planu zagospodarowania przestrzennego (Dz. U. z 2003 r. nr 164 poz. 1588 z późn. zm.)

USTALAM NA RZECZ

Wydziału Gospodarki Nieruchomościami i Obsługi Przedsiębiorcy reprezentowanego przez Kierownika Wydziału Panią Wiesławę Chwałuk

WARUNKI ZABUDOWY DLA INWESTYCJI:

Budowa garażu na potrzeby ochotniczej straży pożarnej wraz z niezbędną infrastrukturą i zagospodarowaniem terenu

LOKALIZACJA INWESTYCJI:

GMINA: Barczewo

OBRĘB: Ramsowo

DZIAŁKA NR: 27

I. Ustalenia dotyczące rodzaju zabudowy

Zabudowa usługowa. Budowa garażu na potrzeby ochotniczej straży pożarnej wraz z niezbędną infrastrukturą i zagospodarowaniem terenu.

II. Warunki i szczegółowe zasady zagospodarowania terenu oraz jego zabudowy, wynikające z analizy funkcji oraz cech zabudowy i zagospodarowania terenu, a także z przepisów odrębnych. Ustalenia dotyczące funkcji zabudowy i zagospodarowania terenu z uwzględnieniem ustaleń dotyczących warunków i wymagań ochrony i kształtowania ładu przestrzennego.

- 1) **Funkcja:** Zabudowa usługowa,
- 2) **Linia zabudowy:** zgodnie z załącznikiem graficznym do decyzji z zachowaniem przepisów odrębnych,
- 3) **Wielkość powierzchni nowej zabudowy,** w stosunku do powierzchni działki objętej decyzją: 5%-11%,
- 4) **Wielkość powierzchni biologicznej czynnej,** w stosunku do powierzchni działki objętej decyzją: min. 50%,
- 5) **Szerokość elewacji frontowej:** 8- 12 [m],
- 6) **Wysokość górnej krawędzi elewacji frontowych** (mierzonej od średniego poziomu terenu przed głównym wejściem do budynku) – ich gzymsów, attyk, okapów dachów wyznacza się **na wysokości:** 4-6 [m] z wyłączeniem ścian szczytowych,
- 7) **Wysokość kalenicy:** 8-12 [m],
- 8) **Układ i kąt nachylenia głównych połaci dachu:** dach dwuspadowy o kącie nachylenia 30-45 [°],
- 9) **Ilość kondygnacji naziemnych:** maksymalnie jedna kondygnacja,
- 10) **Planowana inwestycja nie może należeć do przedsięwzięć mogących znacząco oddziaływać na środowisko - zgodnie z rozporządzeniem Rady Ministrów z dnia 10 września 2019 r. w sprawie przedsięwzięć mogących znacząco oddziaływać na środowisko (Dz. U. z 2019 r., poz. 1839).**

III. Ustalenia dotyczące ochrony środowiska i zdrowia ludzi

1) Wszelkie zagospodarowanie winno być zgodne z przepisami odrębnymi.

2) Planowana inwestycja nie należy do przedsięwzięć, o których mowa w art. 59 ustawy z dnia 3 października 2008 r. o udostępnianiu informacji o środowisku i jego ochronie, udziale społeczeństwa w ochronie środowiska oraz o ocenach oddziaływania na środowisko i nie znajduje się w katalogu zawartym w rozporządzeniu Rady Ministrów z dnia 10 września 2019 r. w sprawie przedsięwzięć mogących znacząco oddziaływać na środowisko (Dz. U. z 2019 r., poz. 1839).

3) Planowana inwestycja winna być zgodna z zapisami:

- ustawy z dnia 7 lipca 1994r. –Prawo budowlane (Dz.U. 2023r. poz. 682 z późn. zm.),
- rozporządzenia Ministra Infrastruktury z dnia 12 kwietnia 2002r. w sprawie warunków technicznych, jakim powinny odpowiadać budynki i ich usytuowanie (Dz.U. 2022r. poz. 1225),
- ustawy z dnia 27 kwietnia 2001 r. Prawo ochrony środowiska (Dz.U. 2024r. poz. 54),
- ustawy z dnia 16 kwietnia 2004 r. o ochronie przyrody (Dz.U. z 2023r. poz. 1336 z późn. zm.),
- ustawy z dnia 20 lipca 2017 r. Prawo wodne (Dz.U. 2023r. poz. 1478 z późn. zm.) w zakresie ochrony obiektów i urządzeń melioracyjnych – wszelkie prace związane z realizacją inwestycji wykonywane ewentualnie przy obiektach i urządzeniach melioracyjnych oraz w ich otoczeniu, należy prowadzić zgodnie z przepisami ustawy z dnia 20 lipca 2017 r. – Prawo wodne – w szczególności zinventoryzować istniejące rurociągi drenarskie, uzyskać dla prowadzonych prac pozwolenie wodno-prawne i wymagane uzgodnienia z właściwym organem Państwowego Gospodarstwa Wodnego Wody Polskie do spraw urządzeń melioracyjnych oraz stosowanie do potrzeb przebudować te objekty i urządzenia na własny koszt, w przypadku ich uszkodzenia, przebudować lub naprawić w celu zachowania drożności tych urządzeń, a także przekazać do właściwego organu Państwowego Gospodarstwa Wodnego Wody Polskie dokumentacji powykonawczej z przebudowy i/lub likwidacji urządzeń melioracji wodnych.

IV. Ustalenia dotyczące obsługi w zakresie infrastruktury technicznej i komunikacji

1) realizacja infrastruktury technicznej i obsługi komunikacyjnej zgodnie z przepisami szczególnymi, na warunkach zarządców sieci, dróg,

2) infrastruktura techniczna:

- energia elektryczna – z istniejącego przyłącza energetycznego, na warunkach określonych przez zarządcę sieci lub z instalacji pozyskującej energię elektryczną ze źródeł odnawialnych w zgodzie z przepisami odrębnymi,
- zaopatrzenie w wodę – nie dotyczy,
- odprowadzenie ścieków bytowych – nie dotyczy,
- odprowadzanie wód opadowych – na własny nieutwardzony teren inwestycji, zgodnie z przepisami odrębnymi,
- odprowadzanie odpadów stałych – zgodnie z przepisami odrębnymi,
- zaopatrzenie w energię cieplną – nie dotyczy,

3) komunikacja:

- dostęp do drogi publicznej: z powiatowej drogi publicznej nr 1483N (dz. nr 16) poprzez istniejący zjazd na warunkach i zasadach określonych przez zarządcę drogi publicznej z zachowaniem przepisów odrębnych.

V. Ustalenia wymagań dotyczących interesów osób trzecich

Realizacja ww. inwestycji nie może:

- 1) pozbawiać dostępu do drogi publicznej,
- 2) utrudniać możliwości korzystania z wody, kanalizacji, energii elektrycznej i ciepłej oraz ze środków łączności,
- 3) ograniczać dostępu światła dziennego do pomieszczeń przeznaczonych na pobyt ludzi,
- 4) powodować uciążliwości w zakresie hałasu, wibracji, zakłóceń elektrycznych i promieniowania,
- 5) powodować zanieczyszczeń powietrza, wody i gleby,
- 6) zmieniać kierunku odpływu znajdującej się na jego gruncie wody opadowej ze szkodą dla gruntów sąsiednich.

VI. Ustalenia dotyczące ochrony dziedzictwa kulturowego i zabytków oraz dóbr kultury współczesnej

1) Planowana inwestycja znajduje się poza strefami wymagającymi szczególnej ochrony konserwatorskiej.

VII. Ustalenia dotyczące granic i sposobów zagospodarowania terenów lub obiektów podlegających ochronie(w tym tereny górnicze, zagrożone powodzią osuwiska)

Inwestycja leży poza w/w obszarami.

VIII. Ustalenia wynikające z przepisów odrębnych

Inwestycja winna być zgodna z przepisami odrębnymi

IX. Uzgodnienia zgodnie z art. 53 ust.4 ustawy o planowaniu i zagospodarowaniu przestrzennym dokonano z:

1. zgodnie z art. 53, ust.4 pkt 6 z organem właściwym w sprawach ochrony gruntów rolnych (**Starosta Olsztyński**) – na podstawie art. 53 ust. 5 poprzez niezajęcie stanowiska przez organ,

2. zgodnie z art. 53, ust.4 pkt 6 z organem właściwym w sprawach melioracji wodnych (**Dyrektor Zarządu Zlewni Państwowego Gospodarstwa Wodnego Wody Polskie**) – na podstawie art. 53 ust. 5 poprzez niezajęcie stanowiska przez organ,

3. zgodnie z art. 53, ust.4 pkt 9 właściwym zarządcą drogi (**Powiatowa Służba Drogowa w Olsztynie**) – w odniesieniu do obszarów przyległych do pasa drogowego – na podstawie art. 53 ust. 5 poprzez niezajęcie stanowiska przez organ.

Dla pozostałych organów, o których mowa w art. 53 ust.4 ustawy o planowaniu i zagospodarowaniu nie zachodzi przesłanka uzyskania uzgodnienia projektu decyzji.

X. Linie rozgraniczające teren inwestycji – załącznik nr 1 do decyzji

Linie rozgraniczające teren inwestycji (tj. A-B-C-D-A) przedstawione zostały na mapie w skali 1:1000, stanowiącej załącznik do decyzji.

XI. Wynik analizy funkcji oraz cech zabudowy i zagospodarowania terenu

Wynik analizy w zakresie warunków, o których mowa w art. 61 ust 1-5 ustawy o planowaniu i zagospodarowaniu przestrzennym został przedstawiony na załącznikach nr 2, 3.

Niniejsza decyzja nie rodzi praw do terenu, nie narusza prawa własności i uprawnień osób trzecich oraz nie wskazuje dokładnej lokalizacji inwestycji.

UZASADNIENIE

Z wnioskiem o ustalenie warunków zabudowy dla inwestycji opisanej w niniejszej decyzji, wystąpił, Wydział Gospodarki Nieruchomościami i Obsługi Przedsiębiorcy reprezentowany przez Kierownika Wydziału Panią Wiesławę Chwałuk. Ocena przedstawionego zamierzenia budowlanego przeprowadzona przez tutejszy organ wykazała, że przedmiotowy teren znajduje się na obszarze, gdzie brak jest miejscowego planu zagospodarowania przestrzennego, a planowana zmiana zagospodarowania terenu należy do inwestycji, o których mowa w art. 4 ust. 2 pkt 2 upzp i stosownie do przepisu art. 59 ust. 1 tejsze ustawy – wymaga ustalenia, w drodze decyzji, warunków zabudowy.

Z uwagi na brak miejscowego planu zagospodarowania przestrzennego dla terenu, na którym planowana jest w/w inwestycja, warunki zabudowy dla działki określonej we wniosku, ustala się na podstawie art.61 ustawy z dnia 27 marca 2003r. o planowaniu i zagospodarowaniu przestrzennym, zgodnie z Rozporządzeniem Ministra Infrastruktury z dnia 26 sierpnia 2003r. w sprawie sposobu ustalania wymagań dotyczących nowej zabudowy i zagospodarowania terenu w przypadku braku miejscowego planu zagospodarowania przestrzennego.

Projektowana inwestycja spełnia łącznie warunki umożliwiające wydanie decyzji o warunkach zabudowy, określone w art.61 ust.1 ustawy z dnia 27 marca 2003 r. o planowaniu i zagospodarowaniu przestrzennym.



POUCZENIE

Decyzja o warunkach zabudowy nie rodzi praw do terenu oraz nie narusza prawa własności i uprawnień osób trzecich na podstawie art. 63 ust. 2 ustawy z dnia 27 marca 2003 r. o planowaniu i zagospodarowaniu przestrzennym (t.j. Dz.U. z 2023r. poz. 977 z późn. zm.). Wnioskodawcy, który nie uzyskał prawa do terenu, nie przysługuje roszczenie o zwrot nakładów poniesionych w związku z otrzymaną decyzją o warunkach zabudowy (art. 63 ust. 4 ww. ustawy). Uzyskanie decyzji o warunkach zabudowy nie zwalnia inwestora od obowiązku uzyskania decyzji o pozwoleniu na budowę na podstawie art. 28 ust. 1 lub zgłoszenia właściwemu organowi na podstawie art. 30 ust. 1 ustawy z dnia 7 lipca 1994r. Prawo budowlane (Dz.U. 2023r. poz. 682 z późn. zm.).

Od niniejszej decyzji przysługuje stronie odwołanie do Samorządowego Kolegium Odwoławczego w Olsztynie, za pośrednictwem Burmistrza Barczewa w terminie 14 dni od daty doręczenia niniejszej decyzji. Przed upływem terminu do wniesienia odwołania decyzja nie ulega wykonaniu, a wniesienie odwołania w ww. terminie wstrzymuje wykonanie decyzji. Ponadto organ odwoławczy może w uzasadnionych przypadkach wstrzymać natychmiastowe wykonanie decyzji. W trakcie biegu terminu do wniesienia odwołania strona może zrzec się prawa do wniesienia odwołania wobec Burmistrza Barczewa, który wydał decyzję. Z dniem doręczenia organowi administracji publicznej – Burmistrzowi Barczewa oświadczenia o zrzeczeniu się prawa do wniesienia odwołania przez ostatnią ze stron postępowania decyzja staje się ostateczna i prawomocna. Decyzja podlega wykonaniu przed upływem terminu do wniesienia odwołania, jeżeli jest zgodna z żądaniem wszystkich stron lub jeżeli wszystkie strony zrzekły się prawa do wniesienia odwołania. Zgodnie z przepisami zawartymi w art. 136 k.p.a. organ odwoławczy może przeprowadzić na żądanie strony lub z urzędu dodatkowe postępowanie w celu uzupełnienia dowodów i materiałów w sprawie albo zlecić przeprowadzenie tego postępowania organowi, który wydał decyzję. Jeżeli decyzja została wydana z naruszeniem przepisów postępowania, a konieczny do wyjaśnienia zakres sprawy ma istotny wpływ na jej rozstrzygnięcie, na zgodny wniosek wszystkich stron zawarty w odwołaniu, organ odwoławczy przeprowadza postępowanie wyjaśniające w zakresie niezbędnym do rozstrzygnięcia sprawy. Jeżeli przyczyni się to do przyspieszenia postępowania, organ odwoławczy może zlecić przeprowadzenie określonych czynności postępowania wyjaśniającego organowi, który wydał decyzję. Powyższe uregulowania mają zastosowanie również w przypadku, gdy jedna ze stron zawarła w odwołaniu wniosek o przeprowadzenie przez organ odwoławczy postępowania wyjaśniającego w zakresie niezbędnym do rozstrzygnięcia sprawy, a pozostałe strony wyraziły na to zgodę w terminie czternastu dni od dnia doręczenia im zawiadomienia o wniesieniu odwołania, zawierającego wniosek o przeprowadzenie przez organ odwoławczy postępowania wyjaśniającego w zakresie niezbędnym do rozstrzygnięcia sprawy. Powyższych uregulowań nie stosuje się, jeżeli przeprowadzenie przez organ odwoławczy postępowania wyjaśniającego w zakresie niezbędnym do rozstrzygnięcia sprawy byłoby nadmiernie utrudnione. Strona może cofnąć odwołanie przed wydaniem decyzji przez organ odwoławczy. Organ odwoławczy nie uwzględni jednak cofnięcia odwołania, jeżeli prowadziłoby to do utrzymania w mocy decyzji naruszającej prawo lub interes społeczny.

Załączniki:


1. Załącznik graficzny do decyzji – mapa w skali 1:1000 – załącznik nr 1
2. Część tekstowa wynik analizy – załącznik nr 2
3. Część graficzna wyników analizy architektoniczno-urbanistycznej – mapa w skali 1:1000

Projekt decyzji został sporządzony przez: Inż. Gospodarki Przestrzennej Kamila Skrońskiego zgodnie z wymogiem art. 60 ust 4 ustawy o planowaniu i zagospodarowaniu przestrzennym. Podpisany projekt znajduje się w aktach sprawy.


Otrzymują

1. Wnioskodawca
2. Strony postępowania określone w aktach sprawy
3. A/a


z up. BURMISTRZA BARCZEWO/
M. Dołucy
Tomasz Michatowski
KIEROWNIK
Wydziału Budownictwa i Inwestycji

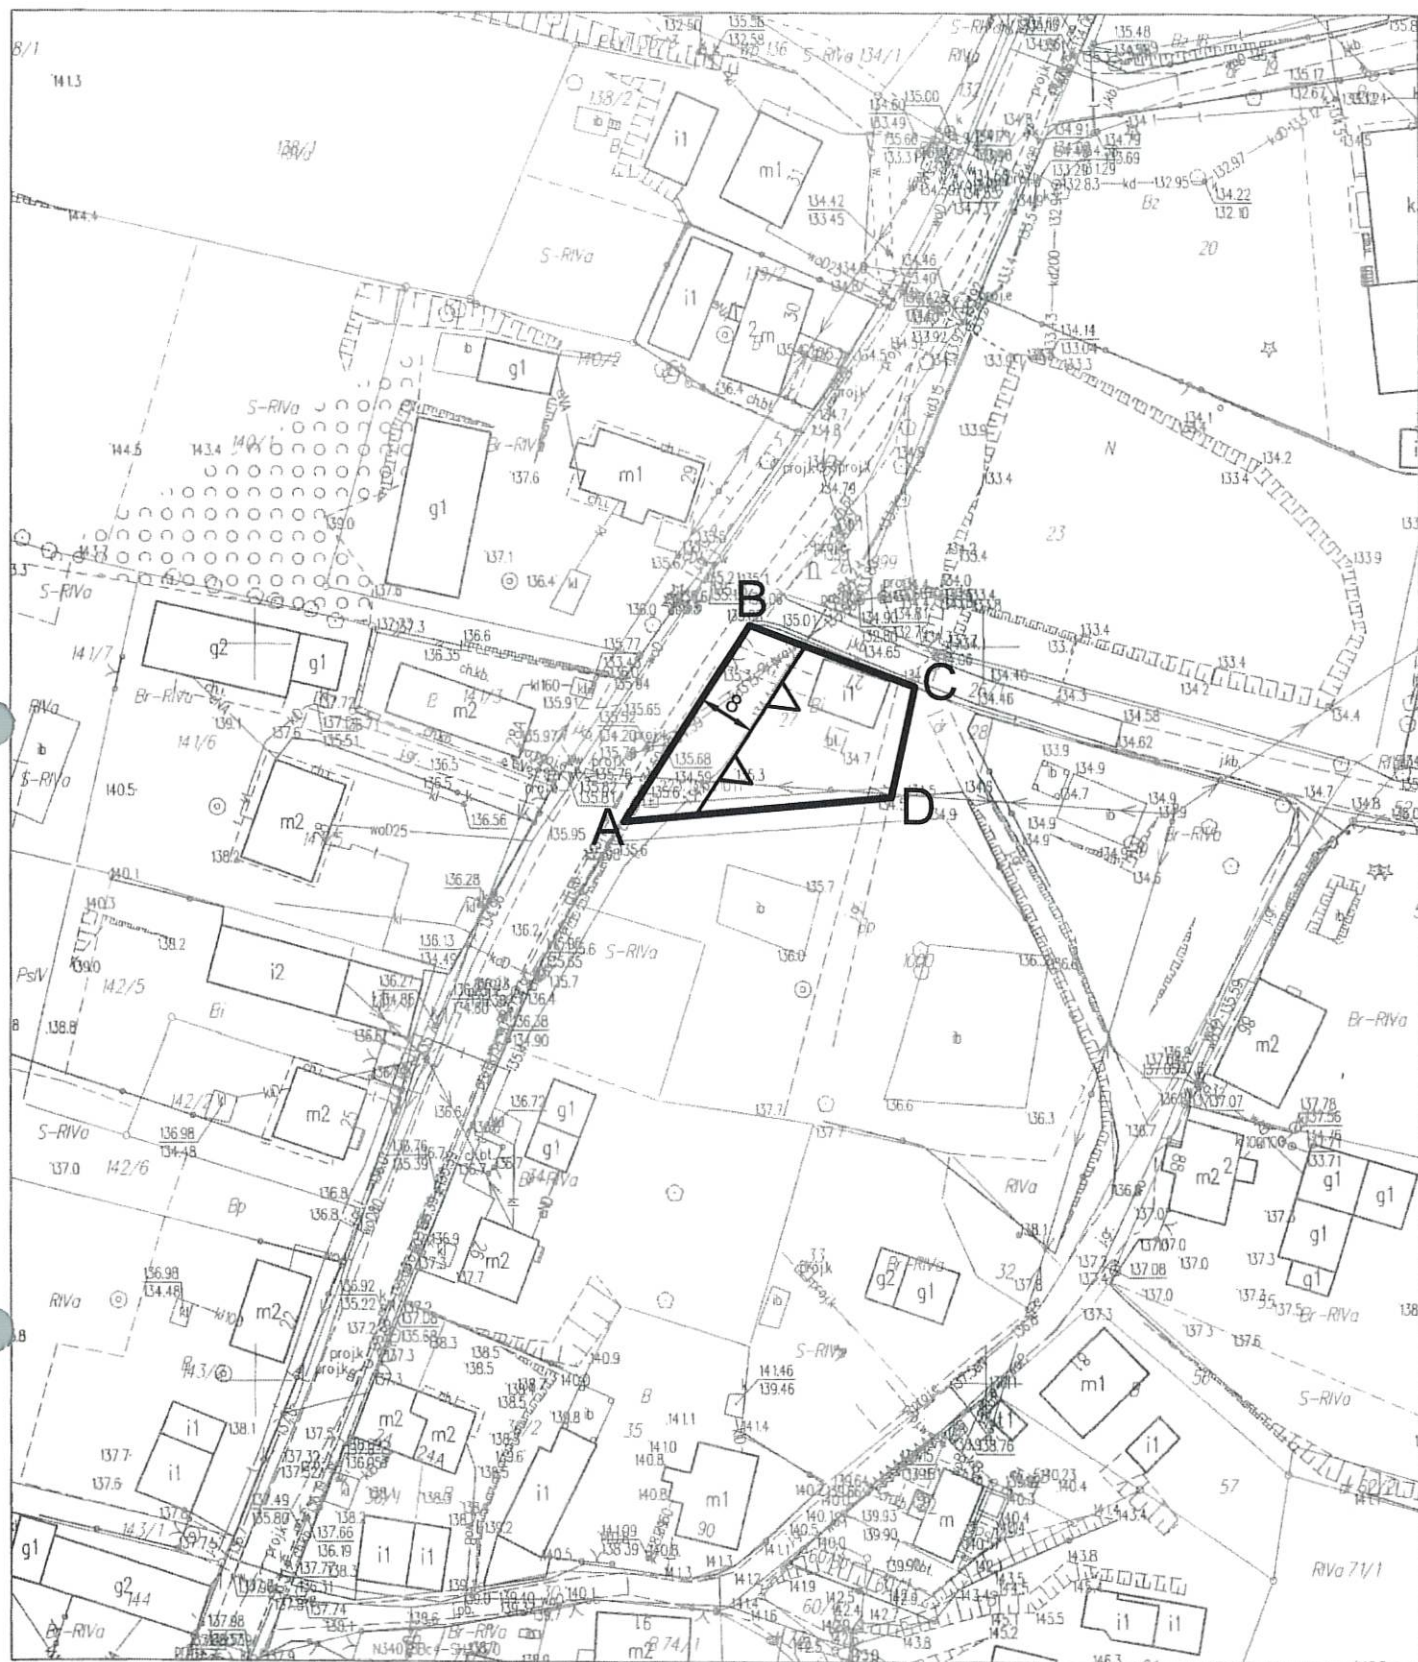

Załącznik nr 1
do decyzji BI.6730.71.2024.JK
z dnia
Część graficzna
Lokalizacja dz. nr. ewid. 27 obr. Ramsowo

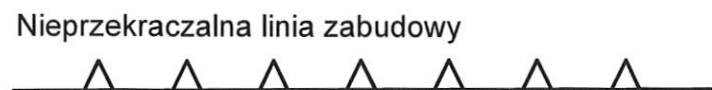

Granica terenu objętego decyzją - linie rozgraniczające

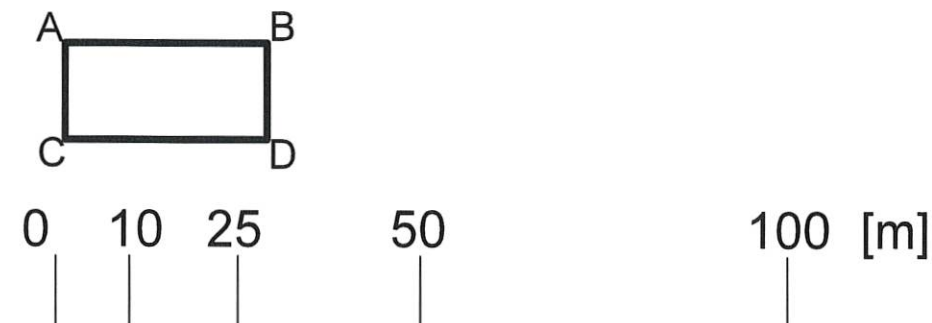

Inżynier
Gospodarki Przestrzennej
K. Skroński
Kamil Skroński

BURMISTRZ BARCZEWA
Plac Ratuszowy 1
11-010 Barczewo

Załącznik nr 1
do decyzji Nr 81/24
Burmistrza Barczewa
z dnia 18.04.2024 znak: 71.6730.71.2024.JK

z up. **BURMISTRZA BARCZEWA**
Michałowski
Tomasz Michałowski
KIEROWNIK
Wydziału Budownictwa i Inwestycji

Poświadczą się zgodność niniejszej kopii z treścią materiału państwowego zasobu geodezyjnego i kartograficznego	
Organ prowadzący państwowy zasób geodezyjny i kartograficzny	STAROSTA OLSZTYŃSKI
Nazwa materiału zasobu	MAPA ZASADNICZA skala 1:1000
Identyfikator ewidencyjny materiału zasobu	P.2814.2015.201
Data wykonania kopii	z up. ST. 2024.03.29 OLSZTYŃSKIEGO
Imię, nazwisko i podpis osoby reprezentującej organ	<i>Anna Łyjak</i> p.o. kierownik w Wydziale Geodezji

JEDNOSTKA UDOSTĘPNIAJĄCA: STAROSTWO POWIATOWE W OLSZTYNIE
Oznaczenie kancelaryjne wniosku: GD-1.6642.1086.2024

Województwo: warmińsko-mazurskie
Powiat: olsztyński
Jednostka ewid.: 281401_5 gm. Barczewo
Obręb: 0022 Ramsowo

Układ współrzędnych: PL 2000
Układ wysokościowy: PL-EVRF2007-NH

Dokument zawiera dane ewidencyjne niespełniające wymagań określonych w rozporządzeniu w sprawie ewidencji gruntów i budynków.

Sporządził(a): Anna Łyjak

Starostwo Powiatowe w Olsztynie
Plac Bema 5
10-516 OLSZTYN
-63-

WYNIK

ANALIZY FUNKCJI ORAZ CECH ZABUDOWY I ZAGOSPODAROWANIA TERENU NA OBSZARZE ANALIZOWANYM ORAZ WYNIKI ANALIZY W ZAKRESIE WARUNKÓW, O KTÓRYCH MOWA W ART. 61 UST 1-5 USTAWY O PLANOWANIU I ZAGOSPODAROWANU PRZESTRZENNYM

1. Dane

Rodzaj inwestycji

Budowa garażu na potrzeby ochotniczej straży pożarnej wraz z niezbędną infrastrukturą i zagospodarowaniem terenu.

Lokalizacja inwestycji

Dz. nr 27 obręb Ramsowo, gm. Barczewo zgodnie z załącznikiem graficznym do analizy.

Wnioskodawca

Wydział Gospodarki Nieruchomościami i Obsługi Przedsiębiorcy reprezentowana przez Kierownika Wydziału Panią Wiesławę Chwałuk

Stan istniejący

Częściowo zabudowana nieruchomość

2. Analizę przeprowadzona na podstawie Art. 61 ust 5a ustawy o planowaniu i zagospodarowaniu przestrzennym w związku z Rozporządzeniem Ministra Infrastruktury z dnia 26 sierpnia 2003 r. w sprawie sposobu ustalenia wymagań dotyczących nowej zabudowy i zagospodarowania terenu w przypadku braku miejscowego planu zagospodarowania przestrzennego (Dz. U. z 2003 r. Nr 164, poz. 1588). Granice obszaru analizy wyznaczono zgodnie z załącznikiem graficznym nr 3.

Art. 61 ust. 1 pkt 1

Działki sąsiednie dostępne z tej samej drogi publicznej są zabudowane w sposób pozwalający na określenie wymagań dotyczących nowej zabudowy w zakresie funkcji, parametrów, cech i wskaźników kształtowania zabudowy oraz zagospodarowania terenu, w tym gabarytów i formy architektonicznej obiektów budowlanych, linii zabudowy oraz intensywności wykorzystania terenu.

Art. 61 ust. 1 pkt 2

Działka posiada dostęp do powiatowej drogi publicznej nr 1483N (dz. nr 16) poprzez istniejący zjazd.

Art. 61 ust. 1 pkt 3

Istniejące lub projektowane uzbrojenie terenu jest wystarczające dla inwestycji, przyłącze do sieci elektroenergetycznej, dla pozostałej infrastruktury nie jest wymagane.

Art. 61 ust. 1 pkt 4

Teren inwestycji stanowi teren Bi, - nie wymaga uzyskania zgody na zmianę przeznaczenia gruntów rolnych i leśnych na cele nierolnicze i nieleśne zgodnie z przepisami odrębnymi.

Art. 61 ust. 1 pkt 5

Wszelkie zagospodarowanie winno być zgodne z przepisami odrębnymi.

Art. 61 ust. 1 pkt 6

Inwestycja nie leży na terenach wymienionych w tym artykule.

Art. 61 ust. 2 – Nie dotyczy.

Art. 61 ust. 3 – Nie dotyczy.

Art. 61 ust. 4 – Nie dotyczy.

Art. 61 ust. 5 – Projektowane lub istniejące uzbrojenie terenu jest wystarczające dla inwestycji i zostanie zagwarantowane w drodze umowy zawartej między właściwą jednostką organizacyjną a inwestorem.

Zgodnie z przeprowadzoną analizą zostały spełnione wszystkie warunki umożliwiające na wydanie decyzji o warunkach zabudowy określone w art. 61, ust. 1-5 ustawy z dnia 27 marca 2003r. o planowaniu i zagospodarowaniu przestrzennym.

Wynik analizy opracował Inż. Gospodarki Przestrzennej
Kamil Skroński zgodnie z art. 60 ust 4 o plan. i zag. prz.

BURMISTRZ BARCZEWA
Plac Ratuszowy 1
11-010 Barczewo


Załącznik *m 2*

do decyzji Nr *81/24*

Burmistrza Barczewa

z dnia *18.04.2024* znak: *B1.6730.71.2024.p*

z up. BURMISTRZA BARCZEWA:
Michałowski
Tomasz Michałowski
KIEROWNIK
Wydziału Budownictwa i Inwestycji

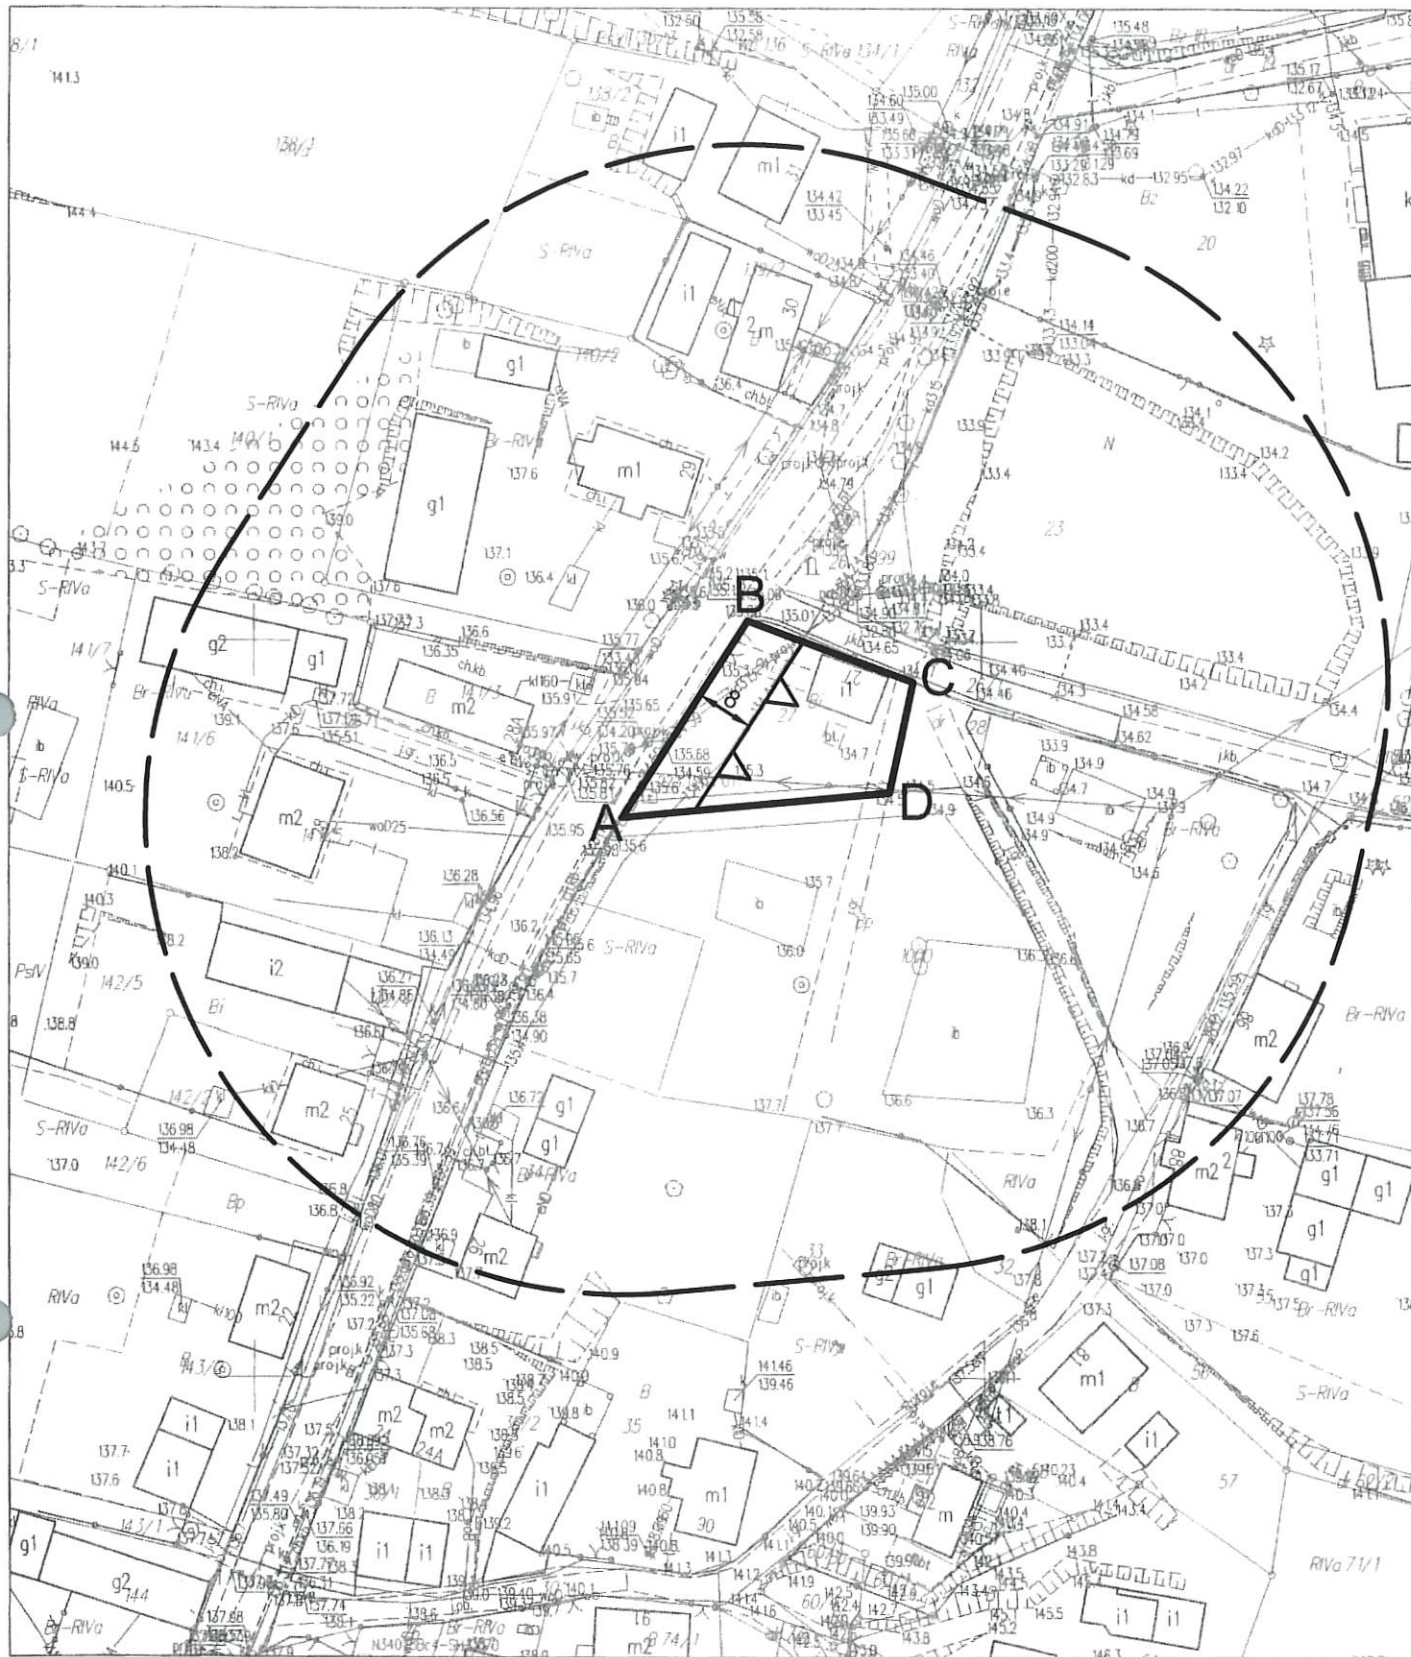

Załącznik nr 3
do decyzji BI.6730.71.2024.JK
z dnia
Część graficzna
Lokalizacja dz. nr. ewid. 27 obr. Ramsowo



Granica obszaru analizy



Nieprzekraczalna linia zabudowy



Granica terenu objętego decyzją- linie rozgraniczające

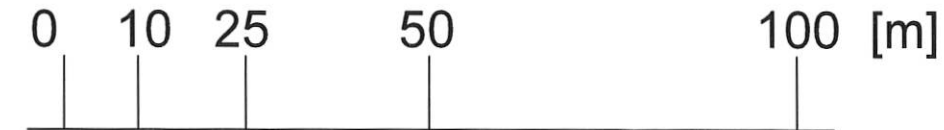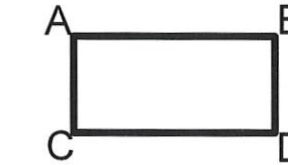

Inżynier
Gospodarki Przestrzennej
K. Słonicki
Kamil Słonicki

BURMISTRZ BARCZEWA
Plac Ratuszowy 1
11-010 Barczewo

Załącznik *nr 3*
do decyzji Nr *8/124*
Burmistrza Barczewa
z dnia *18.04.2024* znak: *BI.6730.71.2024.JK*

z up. BURMISTRZA BARCZEWA
Michałowski
Tomasz Michałowski
KIEROWNIK
Wydziału Budownictwa i Inwestycji

Poświadczą się zgodność niniejszej kopii z treścią materiału państwowego zasobu geodezyjnego i kartograficznego	
Organ prowadzący państwowy zasób geodezyjny i kartograficzny	STAROSTA OLSZTYŃSKI
Nazwa materiału zasobu	MAPA ZASADNICZA skala 1:1000
Identyfikator ewidencyjny materiału zasobu	P.2814.2015.201
Data wykonania kopii	<i>z up. STAROSTY OLSZTYŃSKIEGO</i>
Imię, nazwisko i podpis osoby reprezentującej organ	<i>Anno Łyjak</i> p.o. kierownik w Wydziale Geodezji

JEDNOSTKA UDOSTĘPNIAJĄCA: STAROSTWO POWIATOWE W OLSZTYNIE
Oznaczenie kancelaryjne wniosku: GD-1.6642.1086.2024

Województwo: warmińsko-mazurskie
Powiat: olsztyński
Jednostka ewid.: 281401_5 gm Barczewo
Obręb: 0022 Ramsowo

Układ współrzędnych: PL 2000
Układ wysokościowy: PL-EVRF2007-NH

Dokument zawiera dane ewidencyjne niespełniające wymagań określonych w rozporządzeniu w sprawie ewidencji gruntów i budynków.

Sporządził(a) Anna Łyjak

Starostwo Powiatowe
w Olsztynie
Plac Bema 5
10-516 OLSZTYN
-63-