


Uzgodnio
.....
.....

piłkochwyty o wys. 6m za obł
bramkami boiska piłkarskiego
.....
.....

Data 11.12
Lp. opini 6
ogrodzi (łączna)
ogrodzi

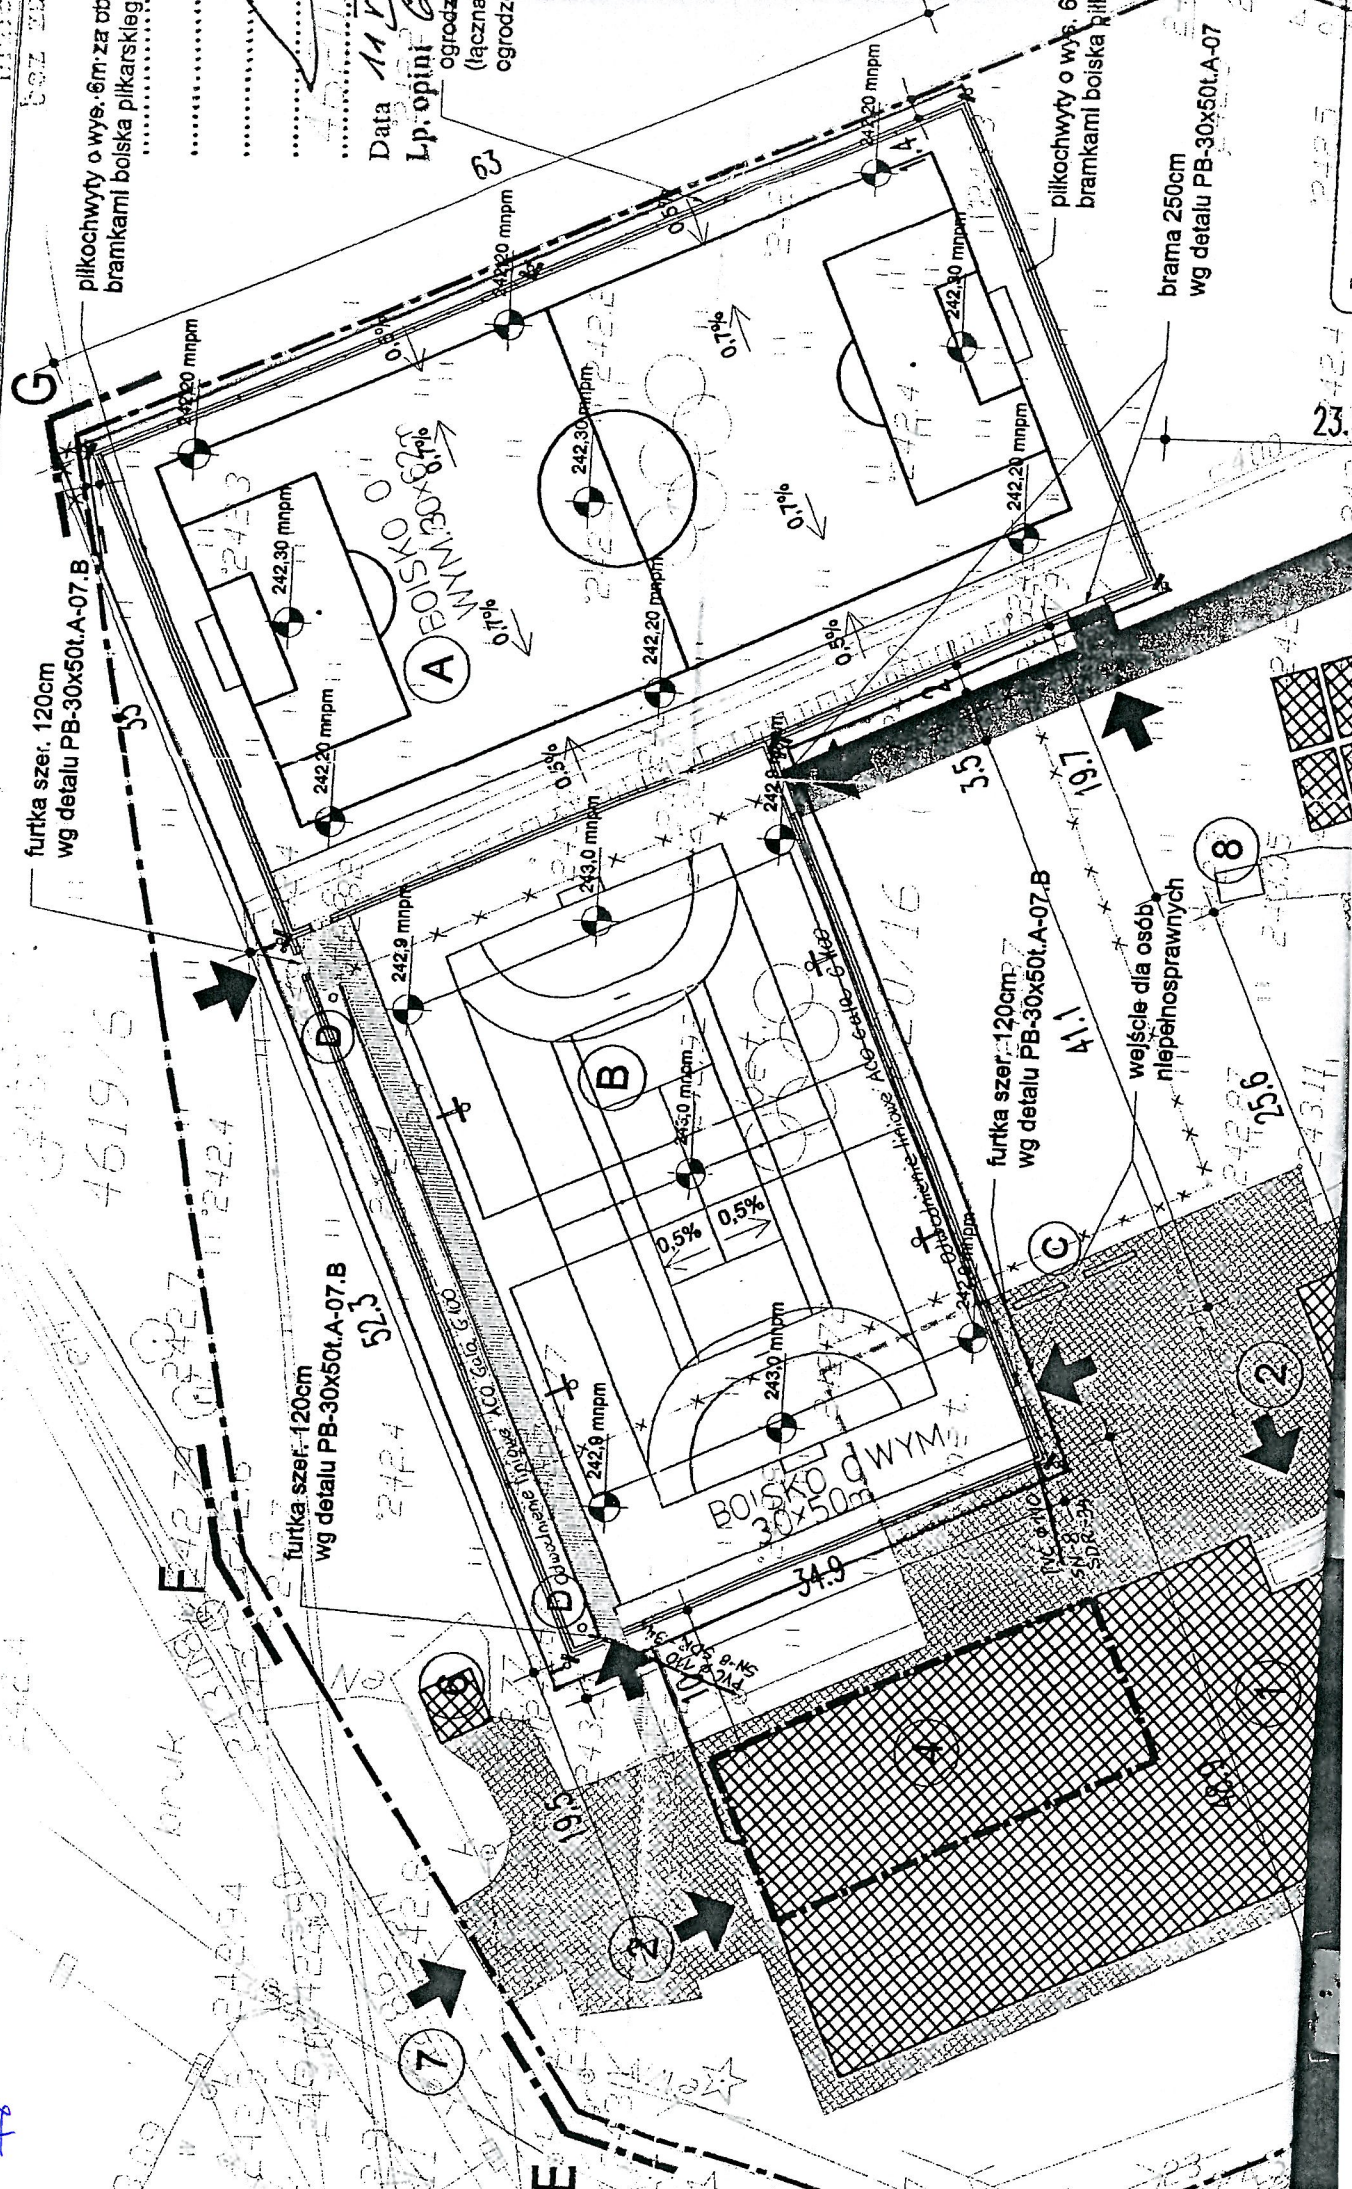

Rys. 7